


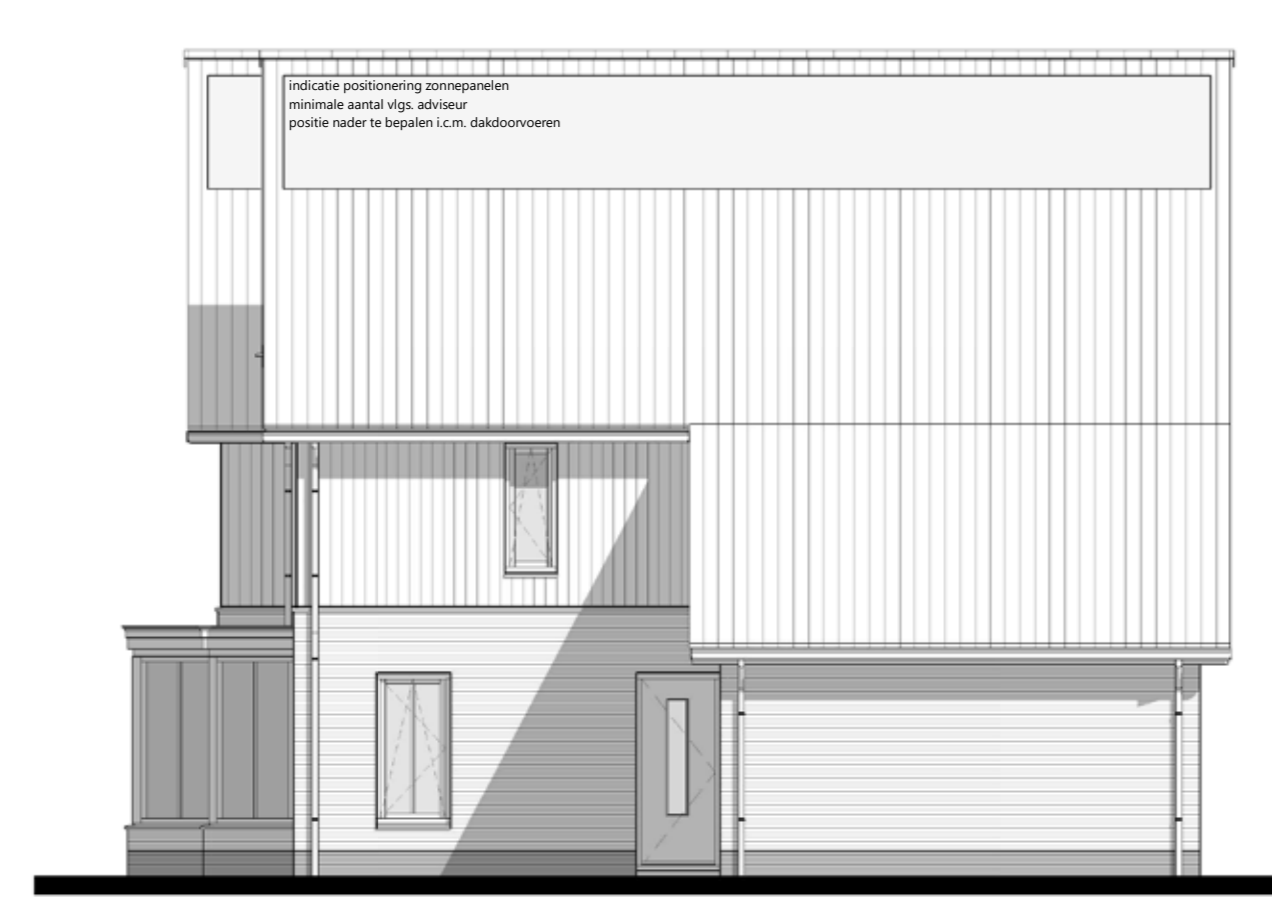


voorgevel 1 : 100



rechtergevel 1 : 100




achtergevel 1 : 100

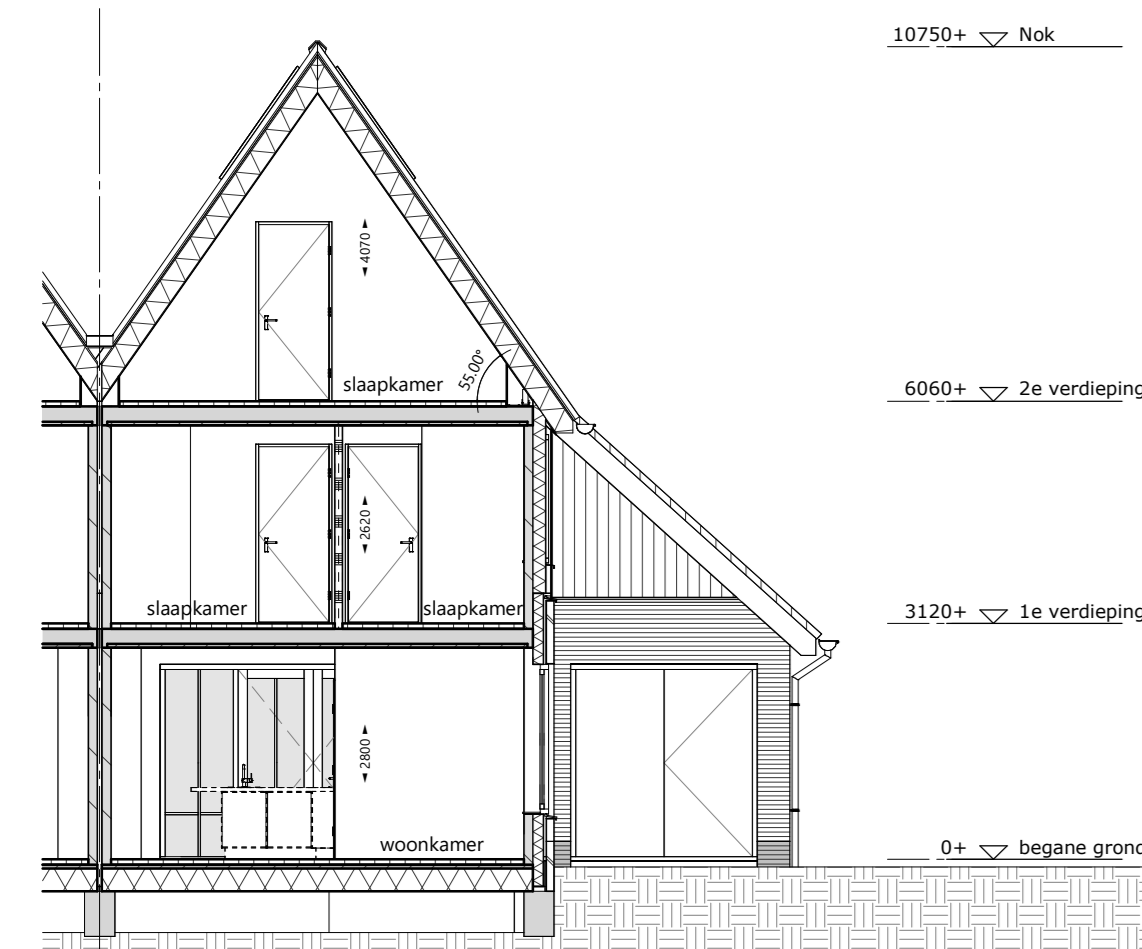

dwarsdoorsnede A 1 - 100



dwarsdoorsnede B 1 : 100

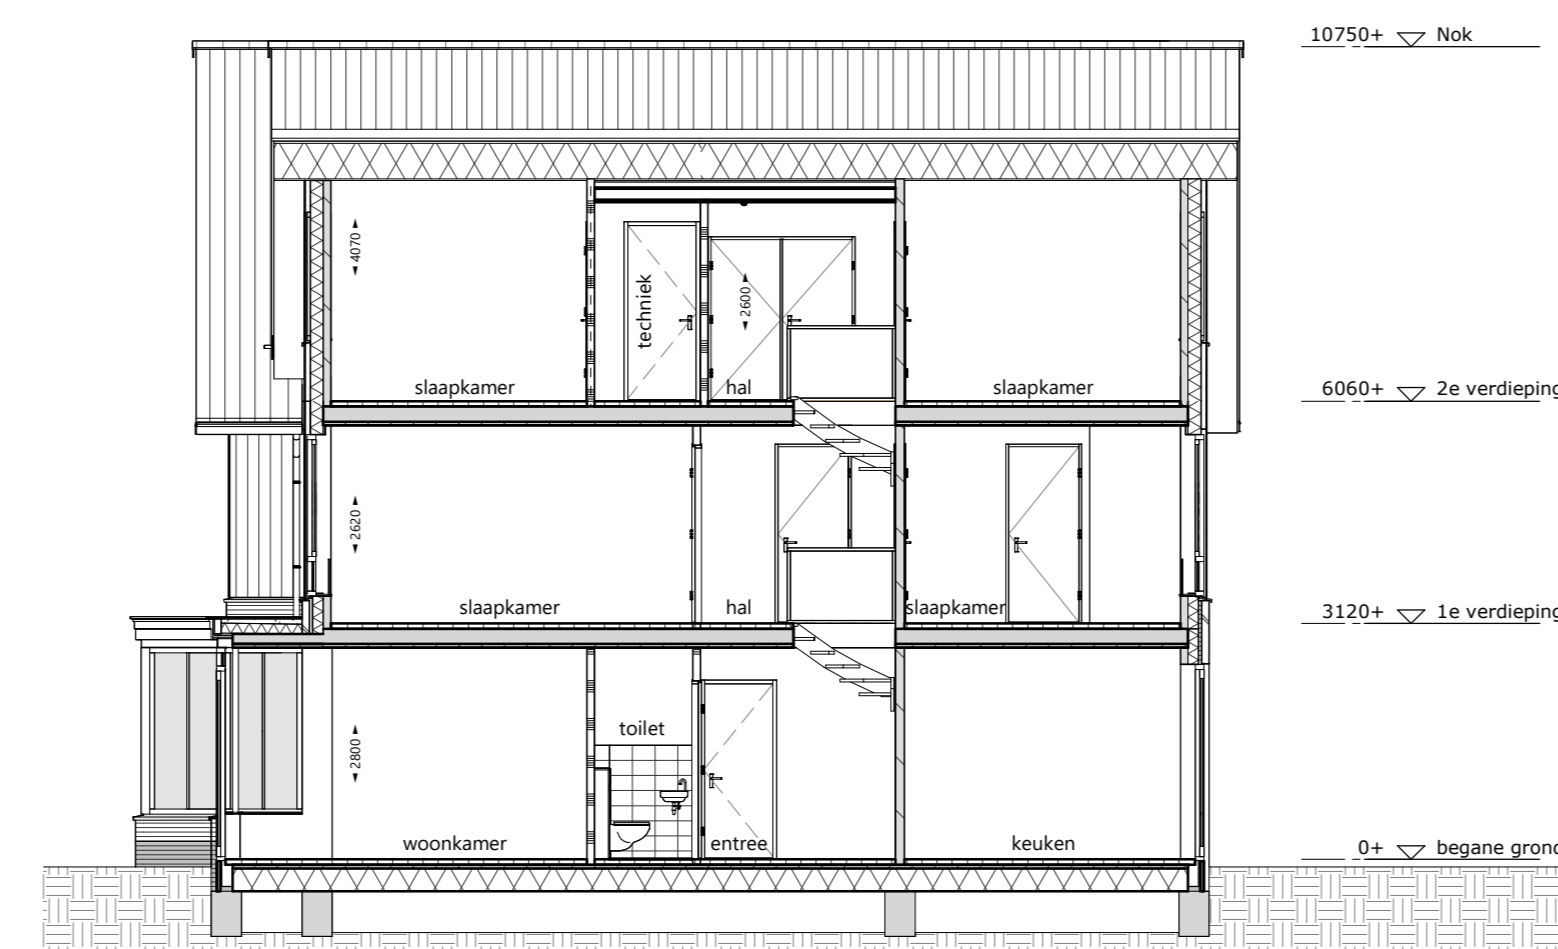

langsdoorsnede C 1 : 100

situatie


schaal 1 : 500




renvooi

- alle maatvoering zijn 'circa'-maten in millimeters (mm), daarbij is er geen rekening gehouden met eventuele wandafwerkingen of vloerafwerkingen, alle maatvoering gemeten vanaf min. 1500mm.
 - er kunnen verschillen zijn met de werkelijkheid.
 - maten voor gebruik dienen te allen tijden ingepriemd te worden.
 - maatvoering van toiletruimten zijn inclusief inbouwreservoir.
 - vermeldte ruimte oppervlakten conform NEN 2580.
 - wijzigingen ter voldoening aan (semi)voorschriften en/of -voorschriften, alsmede wijzigingen in maatvoering en materiaalkeuze die tijdens de uitvoering van het werk noodzakelijk blijken, worden nadrukkelijk voorbehouden.
 - alle (verblijfs)ruimten met een thermostaat zijn voorzien van vloerverwarming.
 - alle op de tekening aangegeven elektrische verwarmingselementen, ventilatieventielen, lichtpunten, wandcontactdozen, schakelaars, inspectieluiken, spouwen, PV-panelen, installaties op het dak e.d. zijn indicatief.


—	schoon metselwerk;	—	enkele schakelaar;
—	isolatie;	—	wisselschakelaar;
—	kalkzandsteen;	—	serieschakelaar;
—	lichte scheidingwand;	—	koolstofdioxide sensor;
—	houtskeletwand;	—	enkele wandcontactdoos;
—	buitenkozijn;	—	dubbele wandcontactdoos;
—	tegelwerk;	—	wandcontactdoos koelkast;
—	inspectieluik;	—	wandcontactdoos vaatwasser;
—	hwa hemelwaterafvoer;	—	wandcontactdoos afzuigkap;
—	sp/no spuer/ noodoverstort;	—	wandcontactdoos (combi)oven;
—	meterkast;	—	perilex 2-fase aansluiting;
—	WP warmtepomp;	—	plafondlichtpunt/ centraaldoos;
—	VAT voorraadvat warmtepomp;	—	rookmelder;
—	WTW warmte terugwinning unit;	—	bel/ schel;
—	omvormer t.b.v. PV-panelen;	—	bedrukker;
—	opstelplaats wasmachine;	—	thermostaat bediening;
—	opstelplaat droger;	—	wandlichtpunt/ buitenverlichting zonder armatuur;
—	vloerverwarmingverdelers + aansluitpunt;	—	aansluitpunt bedraad;
—	elektrische radiator + aansluitpunt;	—	loze leiding/ niet bedraad;
—	toevoer ventilatie plafond, positie indicatief;	—	buitenverlichting/ wandlamp aansl. incl. armatuur;
—	toevoer ventilatie wand, positie indicatief;		
—	afvoer ventilatie, positie indicatief;		

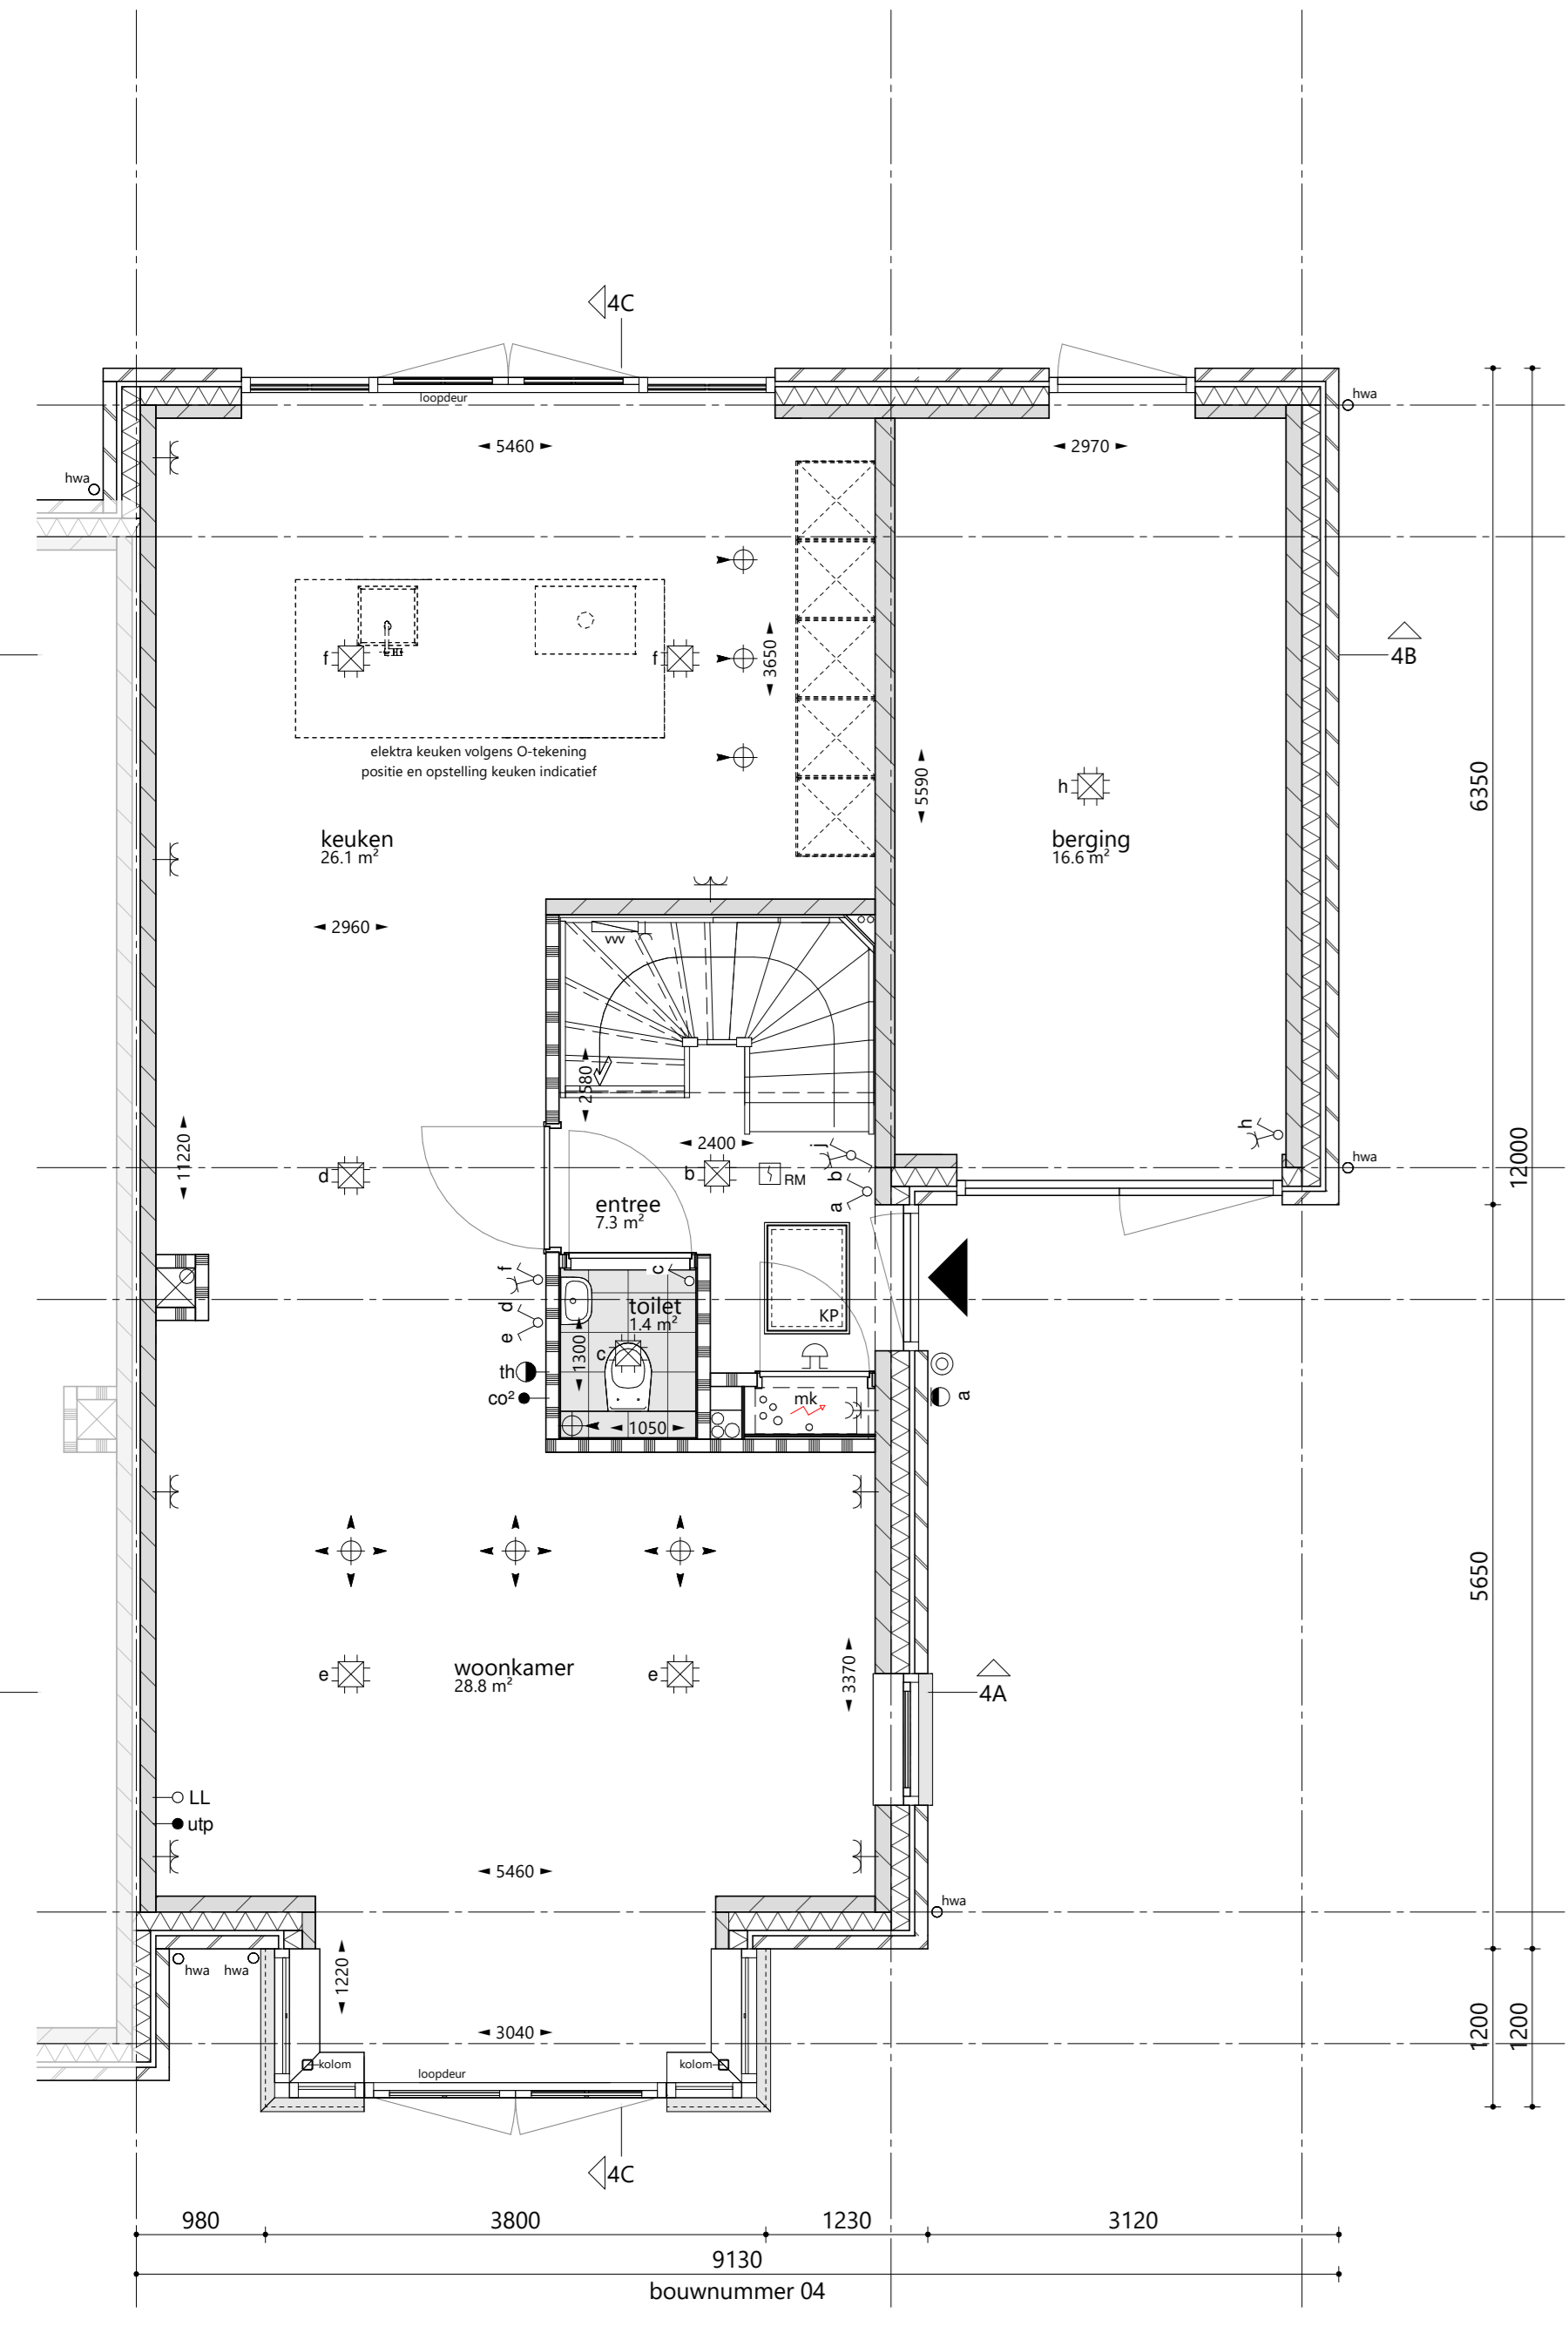


begane grond 1 : 50

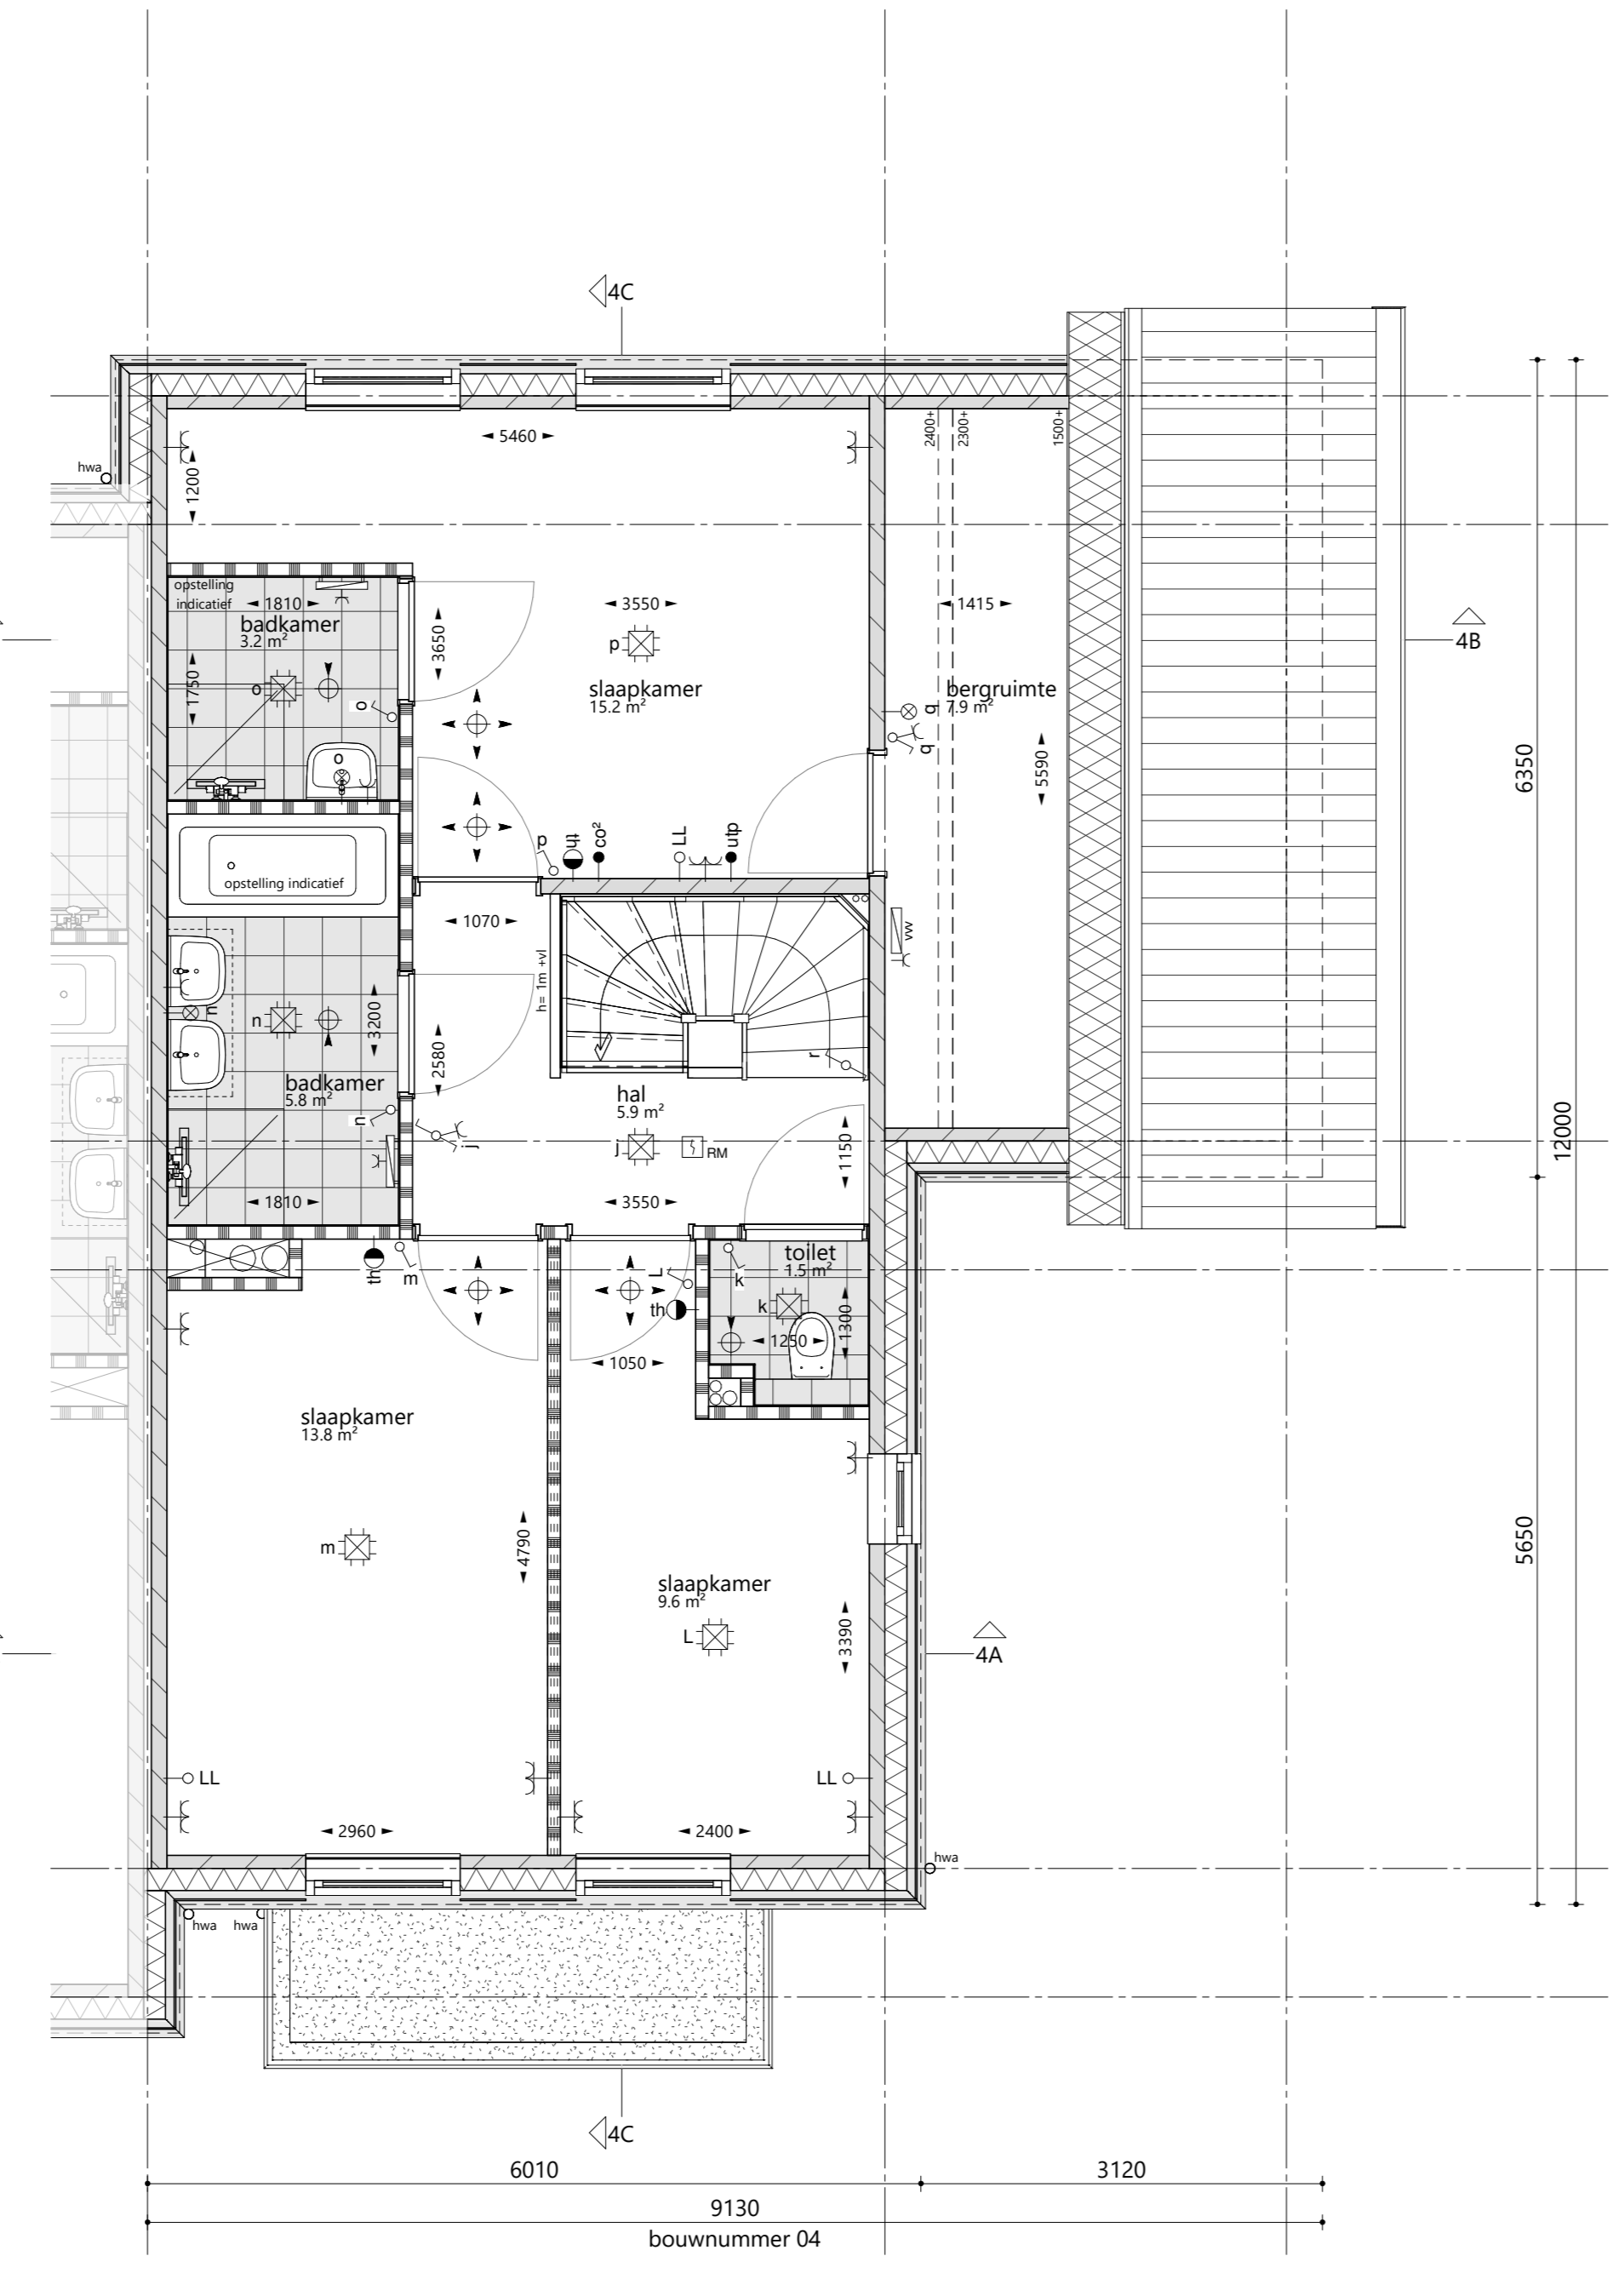

1e verdieping 1 : 50

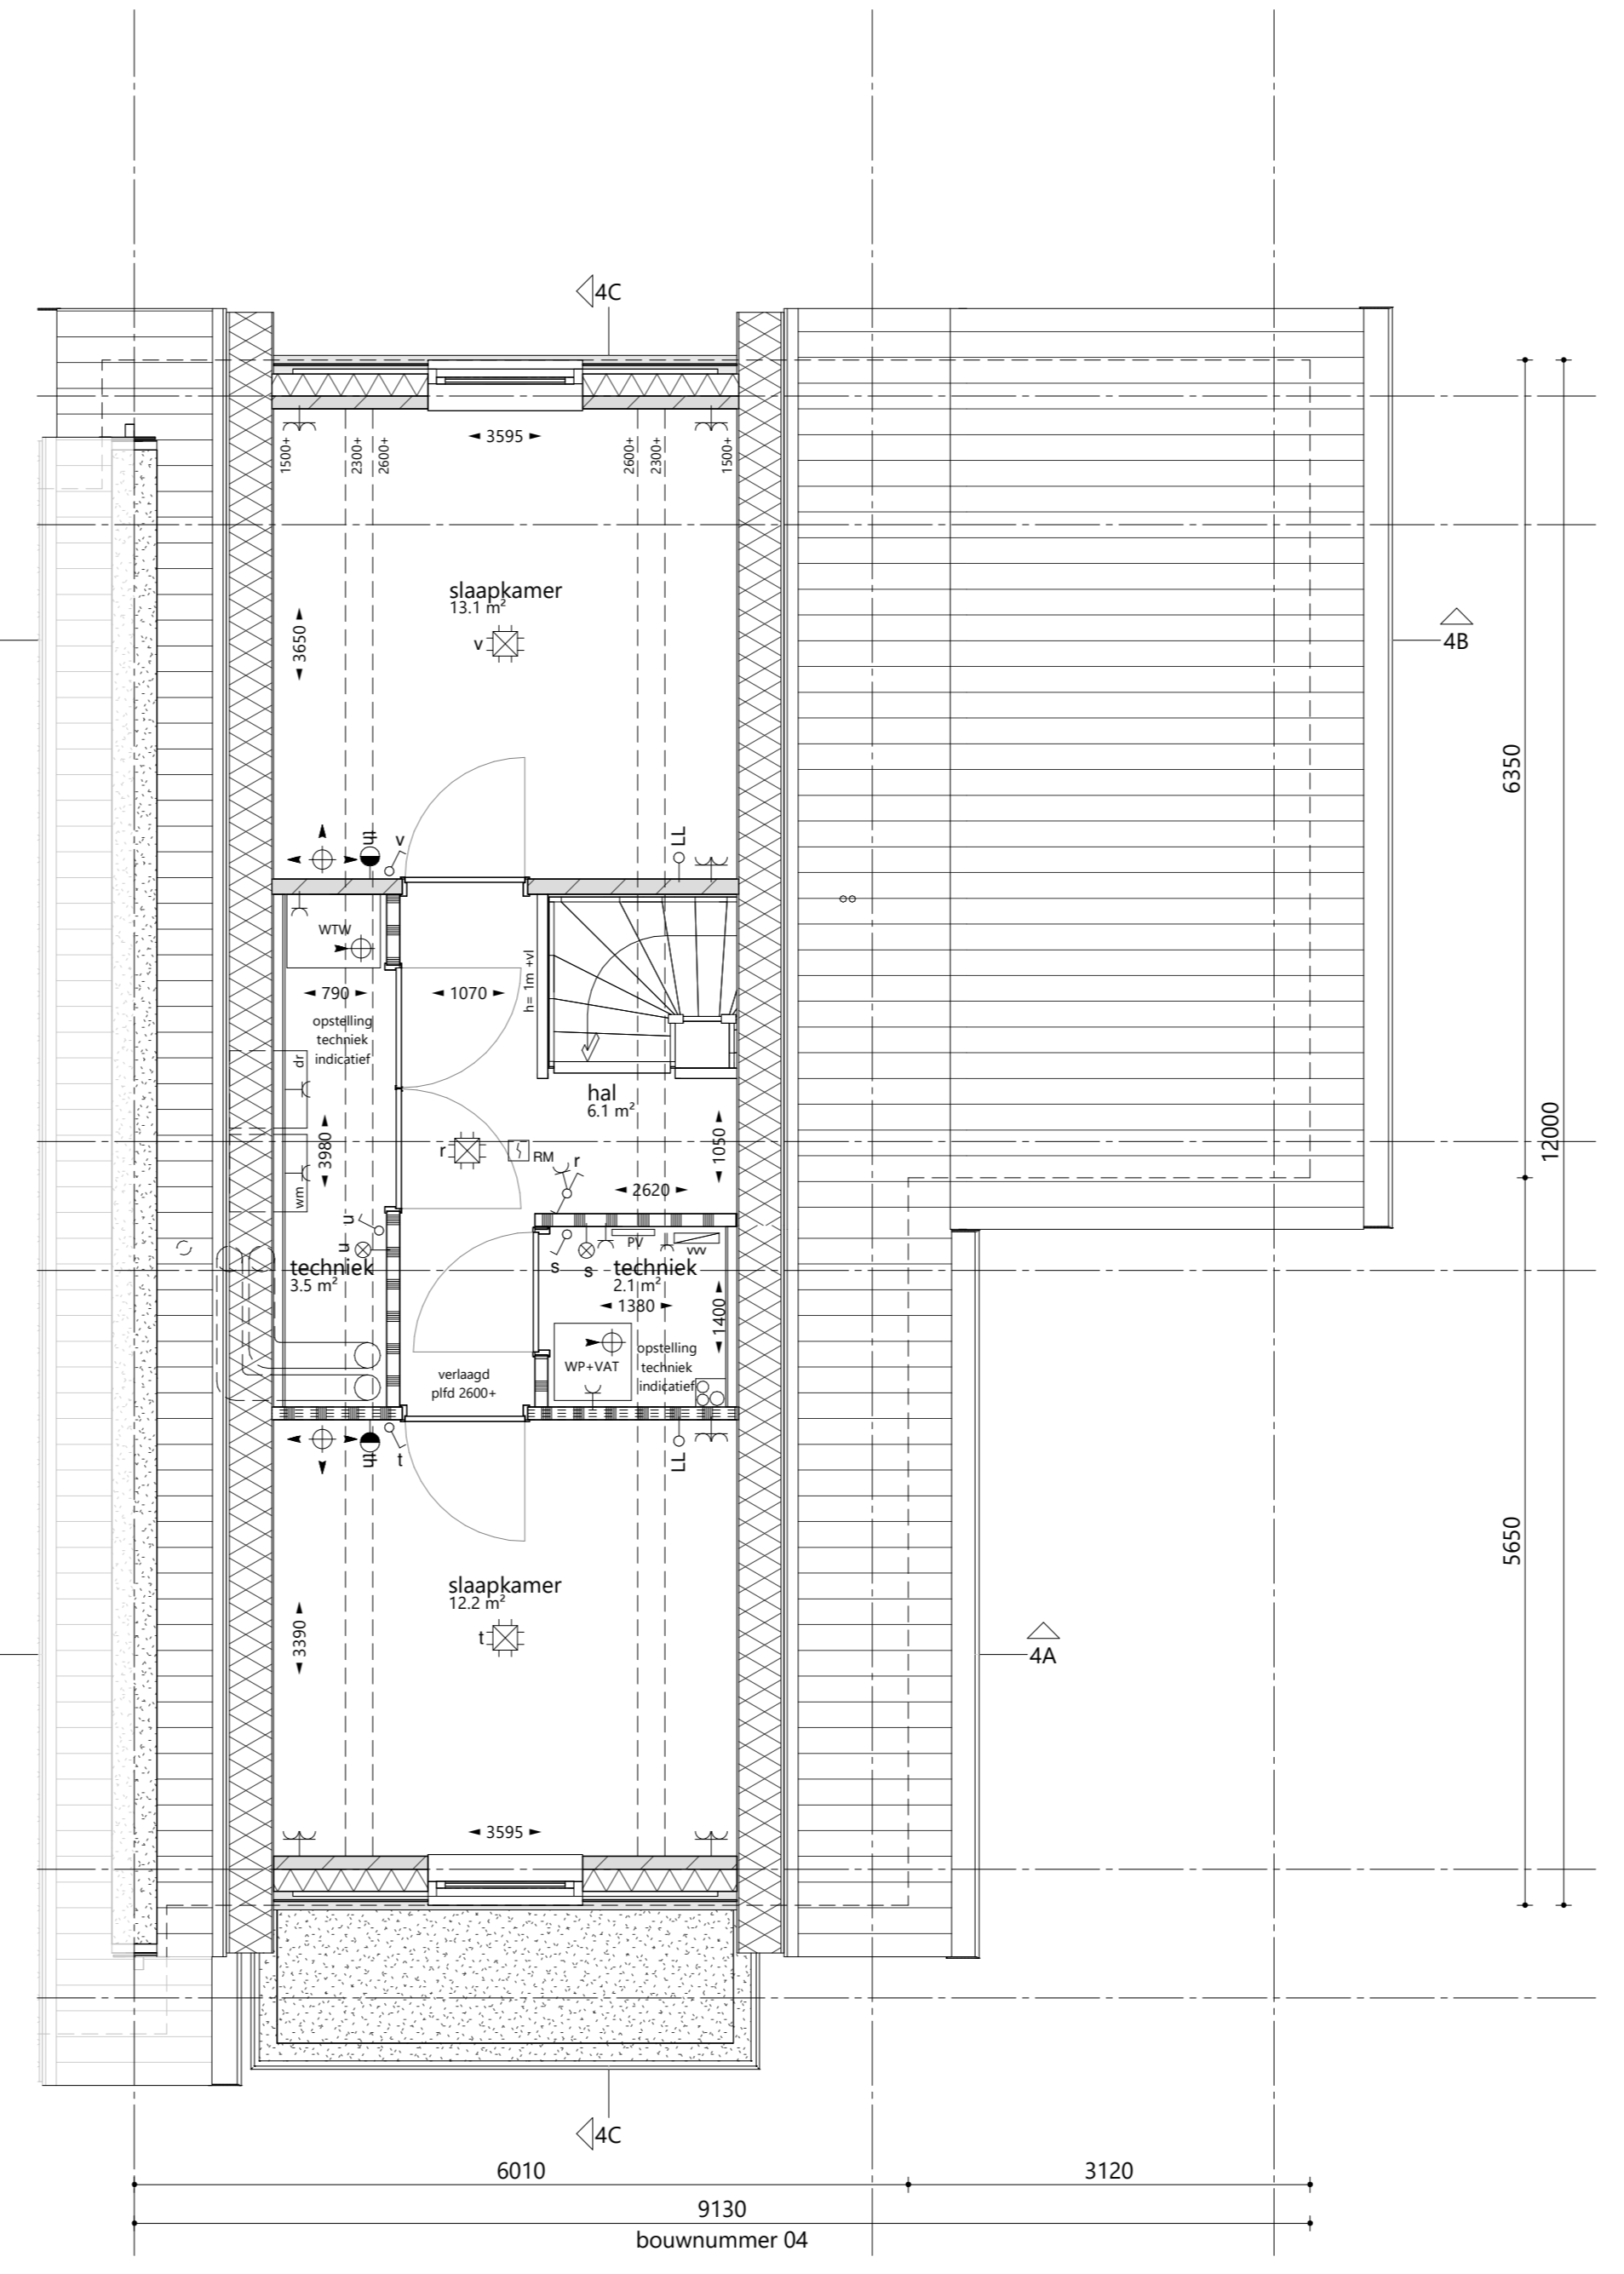

2e verdieping 1 : 50

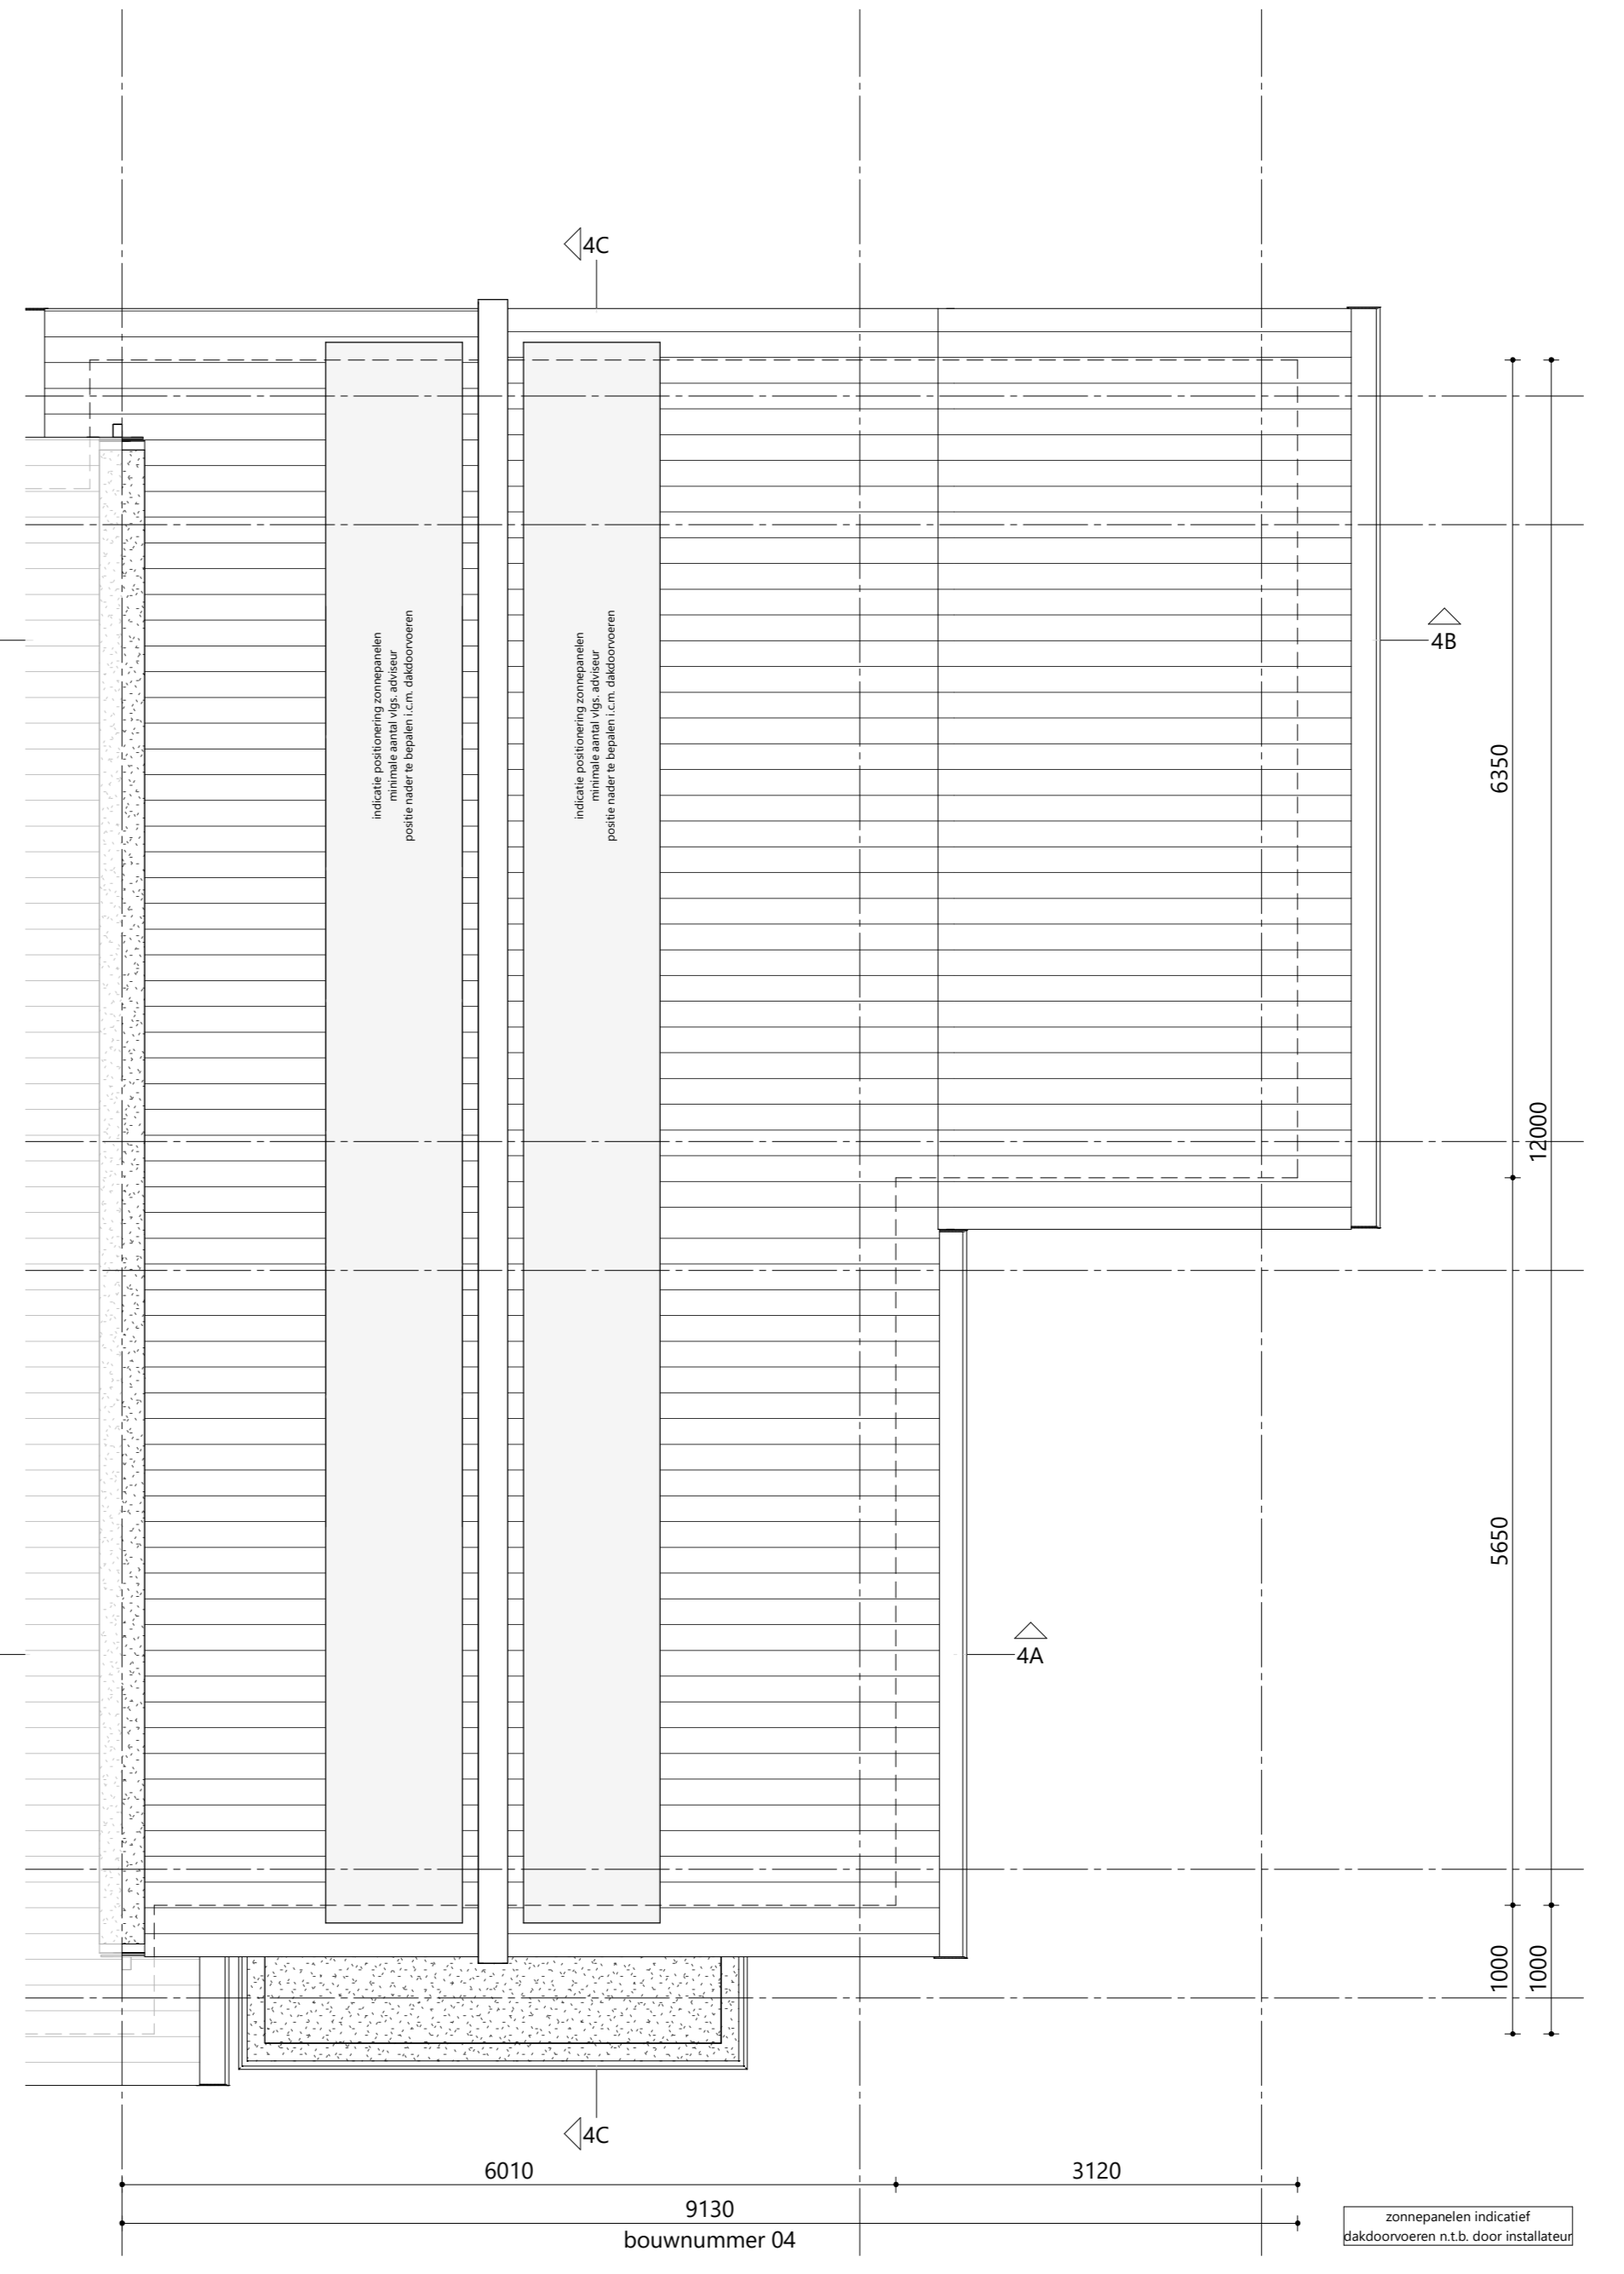

dakaanzicht 1 : 50



BOUWNUMMER 4

Verkooptekening

Ontwikkeling	Architect	Realisatie	Schaal
NU	GRANNEMAN	W&W	Plattegronden 1:50
			Gevels 1:100
			Datum 11-04-2024
			Tekeningnummer 2024-RC-04