


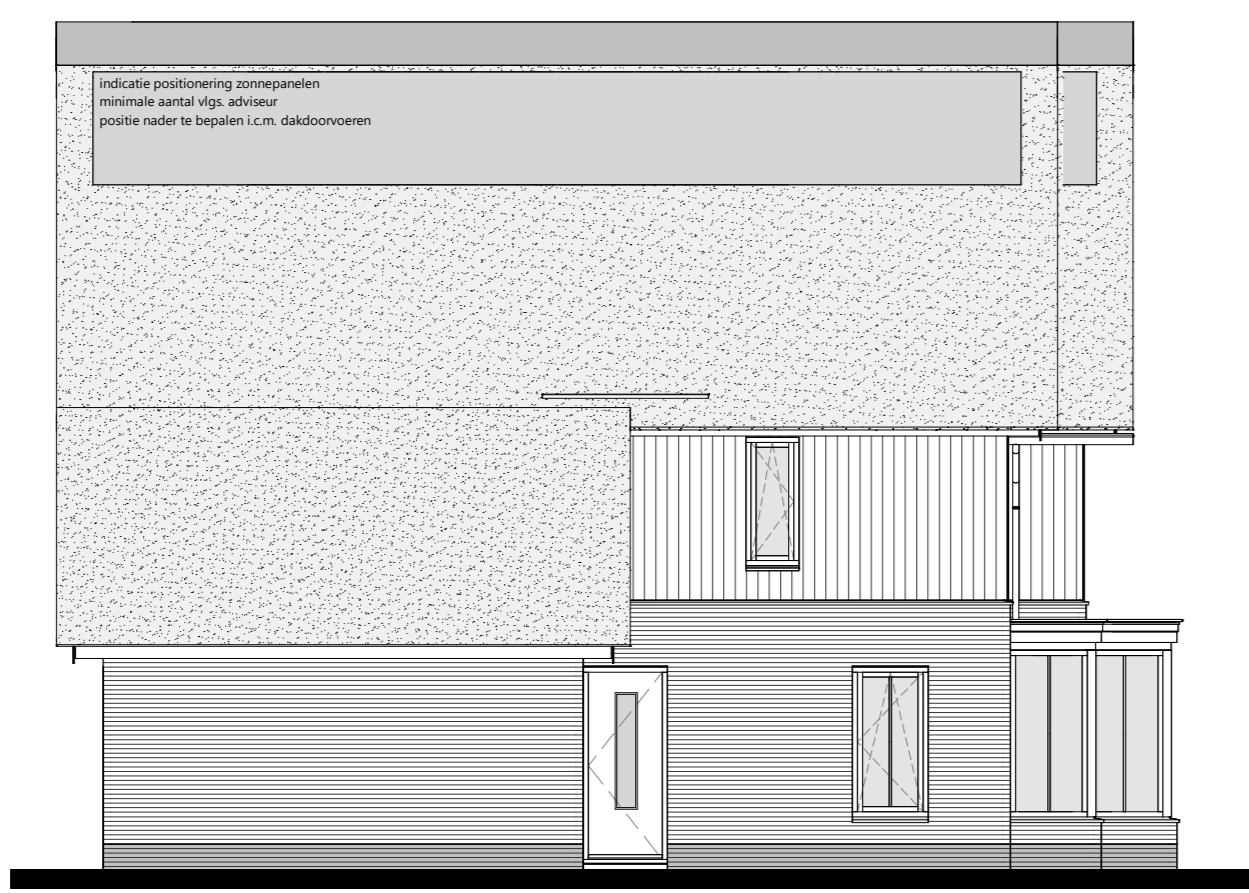


voorgevel 1 : 100



linkergevel 1 : 100




achtergevel 1 : 100

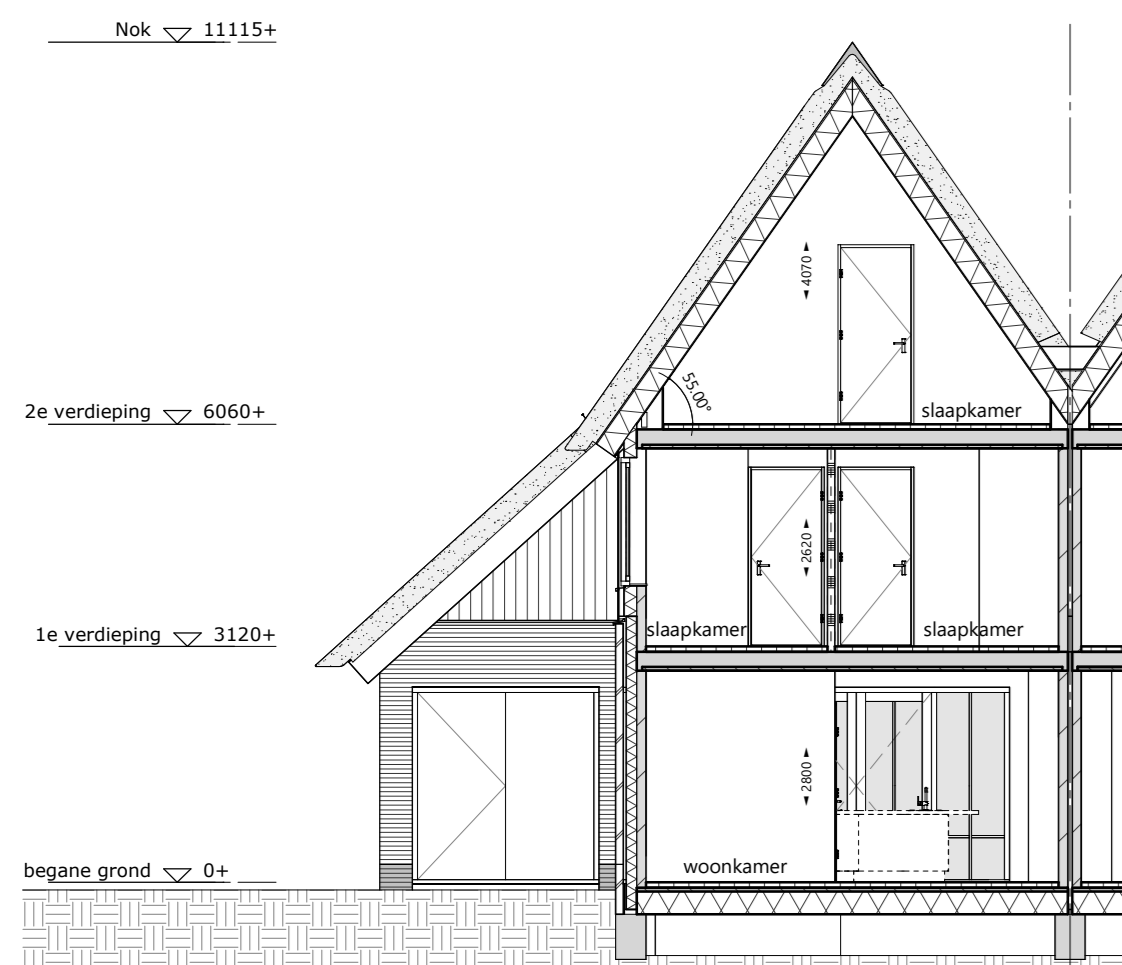

dwarsdoorsnede A 1 - 100



dwarsdoorsnede B 1 : 100

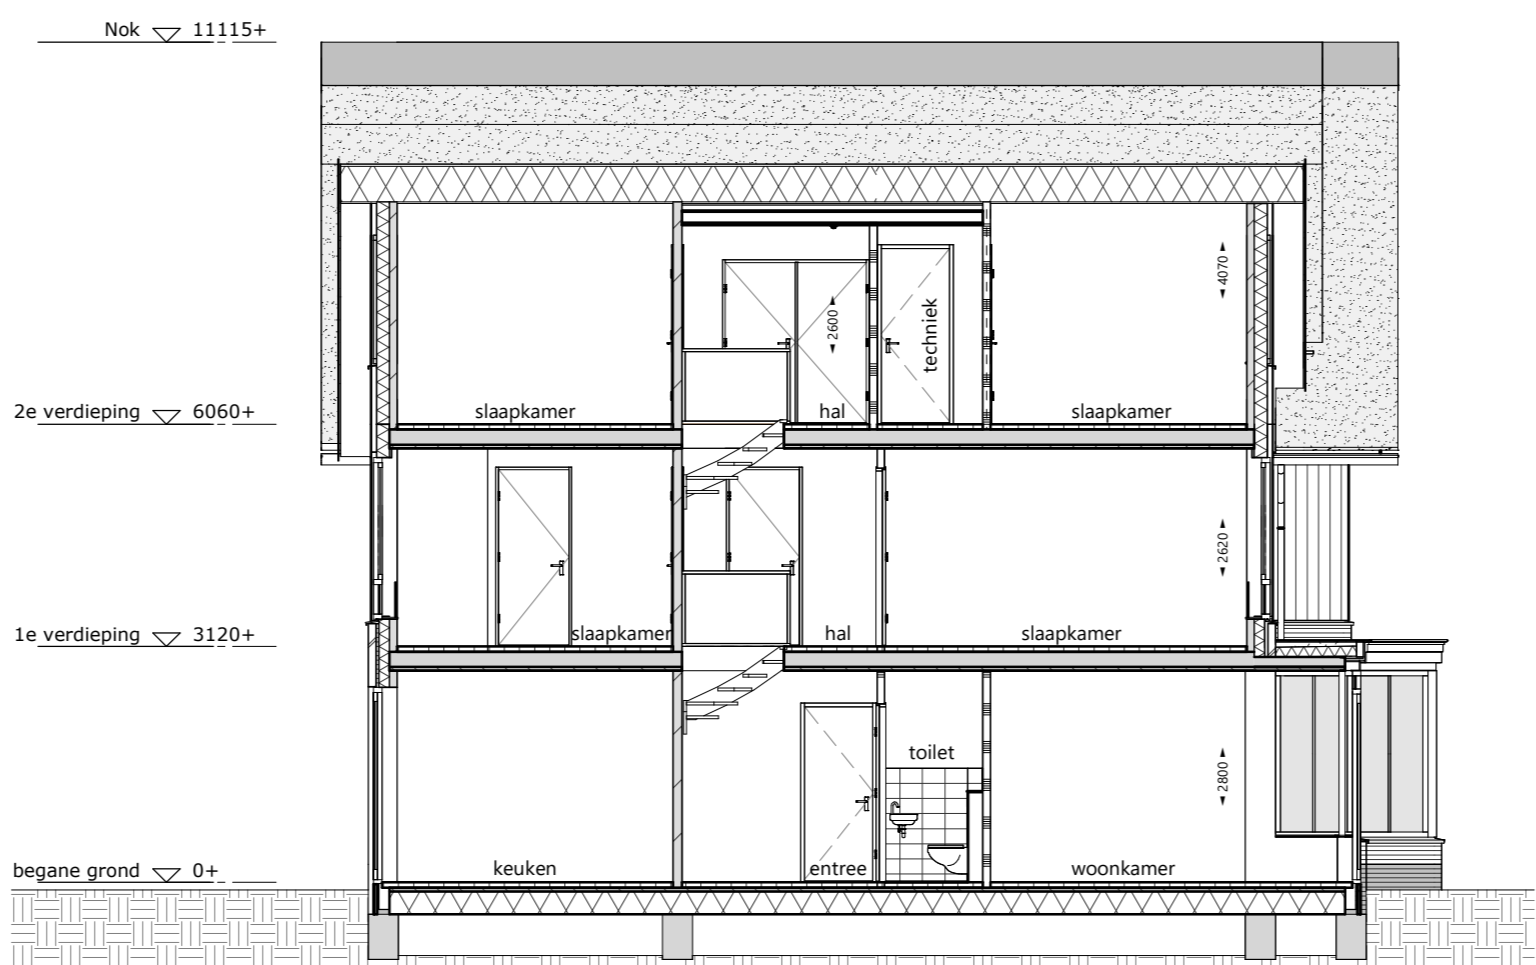

langsdoorsnede C 1 : 100

situatie


schaal 1 : 500




renvooi

- alle maatvoering zijn 'circa'-maten in millimeters (mm), daarbij is er geen rekening gehouden met eventuele wandafwerkingen of vloerafwerkingen, alle maatvoering gemeten vanaf min. 1500mm.  
 - er kunnen verschillen zijn met de werkelijkheid.  
 - maten voor gebruik dienen te allen tijden ingemeten te worden.  
 - maatvoering van toilet ruimten zijn inclusief inbouwreservoir.  
 - vermevde ruimte oppervlakten conform NEN 2350.  
 - wijzigingen ter voldoening aan (sem)voorschriften en/of -voorschriften, alsmede wijzigingen in maatvoering en materiaalkeuze die tijdens de uitvoering van het werk noodzakelijk blijken, worden nadrukkelijk voortbehouden.  
 - alle (verblijfs)ruimten met een thermostat zijn voorzien van vloerverwarming.  
 - alle op de tekening aangegeven elektrische verwarmingselementen, ventilatieventielen, lichtpunten, wandcontactdozen, schakelaars, inspectieluken, spuwvers, PV-panelen, installaties op het dak e.d. zijn indicatief.


<ul style="list-style-type: none"> <li>— schoon metselwerk;</li> <li>— isolatie;</li> <li>— kalkzandsteen;</li> <li>— lichte scheidingwand;</li> <li>— houtskeletwand;</li> <li>— buitenkozijn;</li> <li>— tegelwerk;</li> <li>— inspectieluik;</li> <li>— hwa hemelwaterafvoer;</li> <li>— sp/no spuer/ noodoverstort;</li> <li>— meterkast;</li> <li>— WP warmtepomp;</li> <li>— VAT voorraadvat warmtepomp;</li> <li>— WTW warmte terugwinning unit;</li> <li>— omvormer t.b.v. PV-panelen;</li> <li>— opstelplaats wasmachine;</li> <li>— opstelplaat droger;</li> <li>— vloerverwarmingverdelers + aansluitpunt;</li> <li>— elektrische radiator + aansluitpunt;</li> <li>— toevoer ventilatie plafond, positie indicatief;</li> <li>— toevoer ventilatie wand, positie indicatief;</li> <li>— afvoer ventilatie, positie indicatief;</li> </ul>	<ul style="list-style-type: none"> <li>— enkele schakelaar;</li> <li>— wisselschakelaar;</li> <li>— serieschakelaar;</li> <li>— → CO2 koolstofdioxide sensor;</li> <li>— enkele wandcontactdoos;</li> <li>— dubbele wandcontactdoos;</li> <li>— wandcontactdoos koelkast;</li> <li>— wandcontactdoos vaatwasser;</li> <li>— wandcontactdoos afzuigkap;</li> <li>— wandcontactdoos (combi)oven;</li> <li>— perilex 2-fase aansluiting;</li> <li>— plafondlichtpunt/ centraaldoos;</li> <li>— rookmelder;</li> <li>— be/ schel;</li> <li>— bedrukker;</li> <li>— thermostat bediening;</li> <li>— wandlichtpunt/ buitenverlichting zonder armatuur;</li> <li>— aansluitpunt bedraad;</li> <li>— loze leiding/ niet bedraad;</li> <li>— buitenverlichting/ wandlamp aansl. incl. armatuur;</li> </ul>
---	--

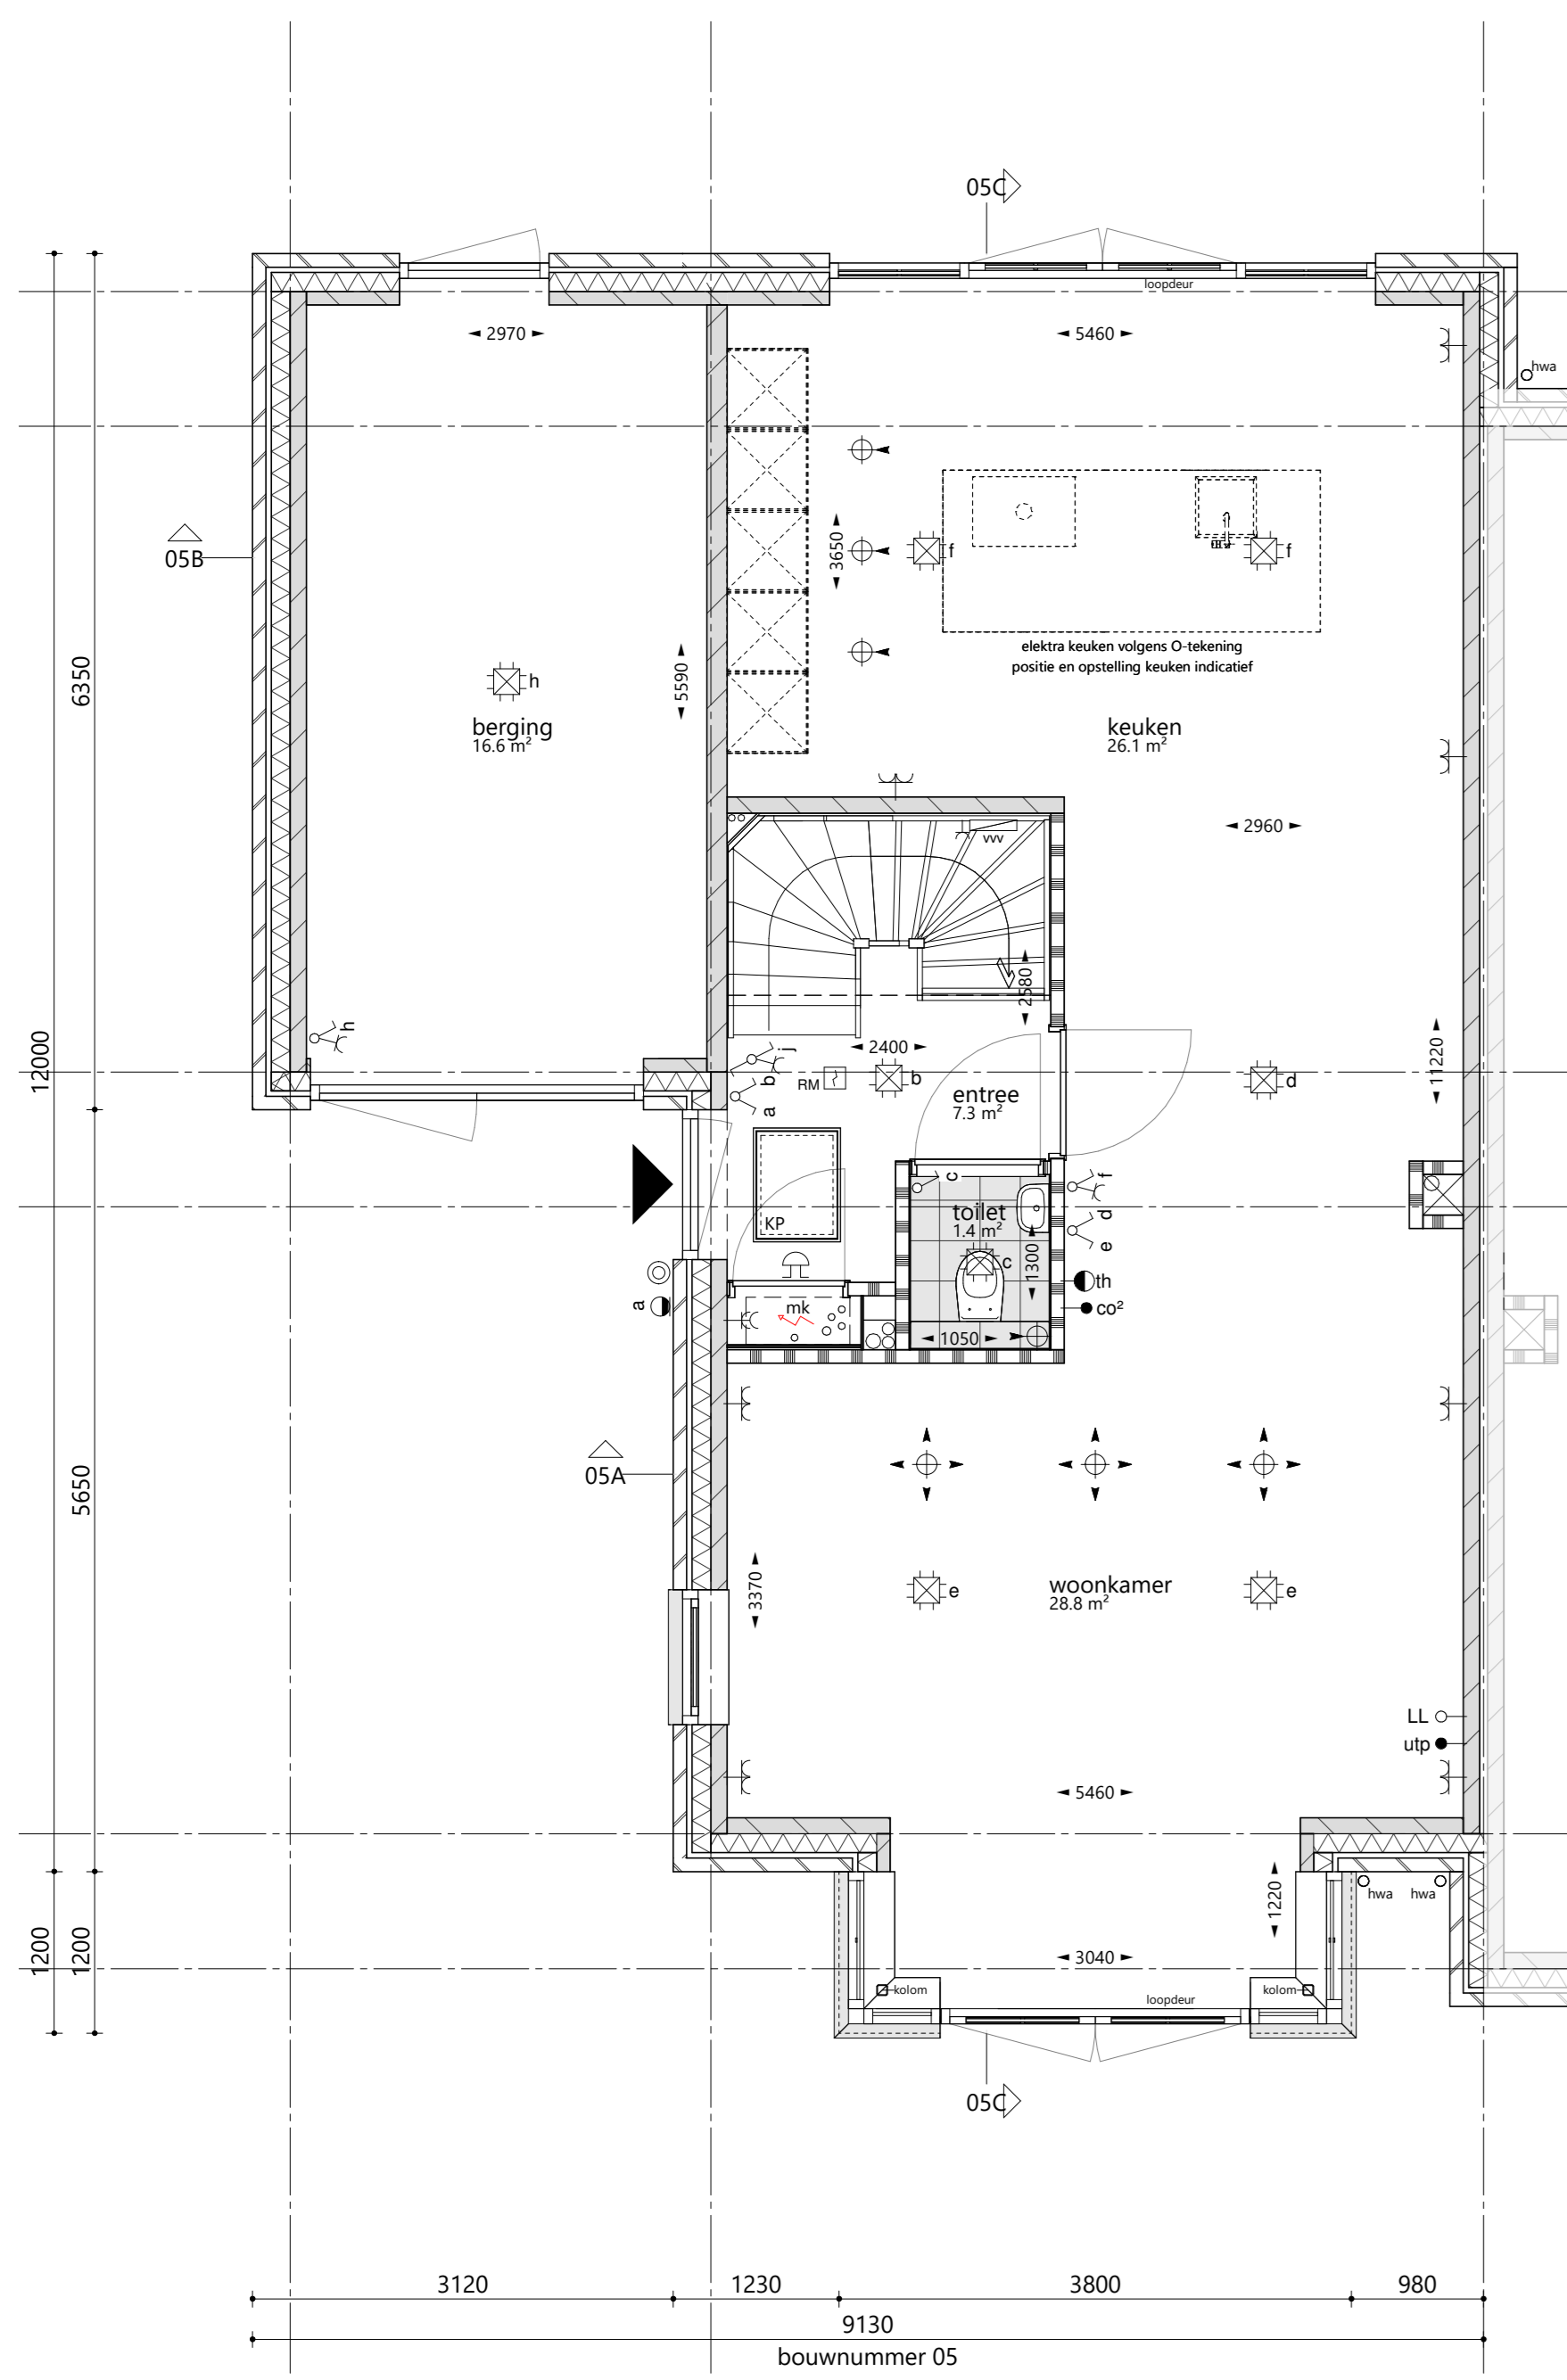


begane grond 1 : 50

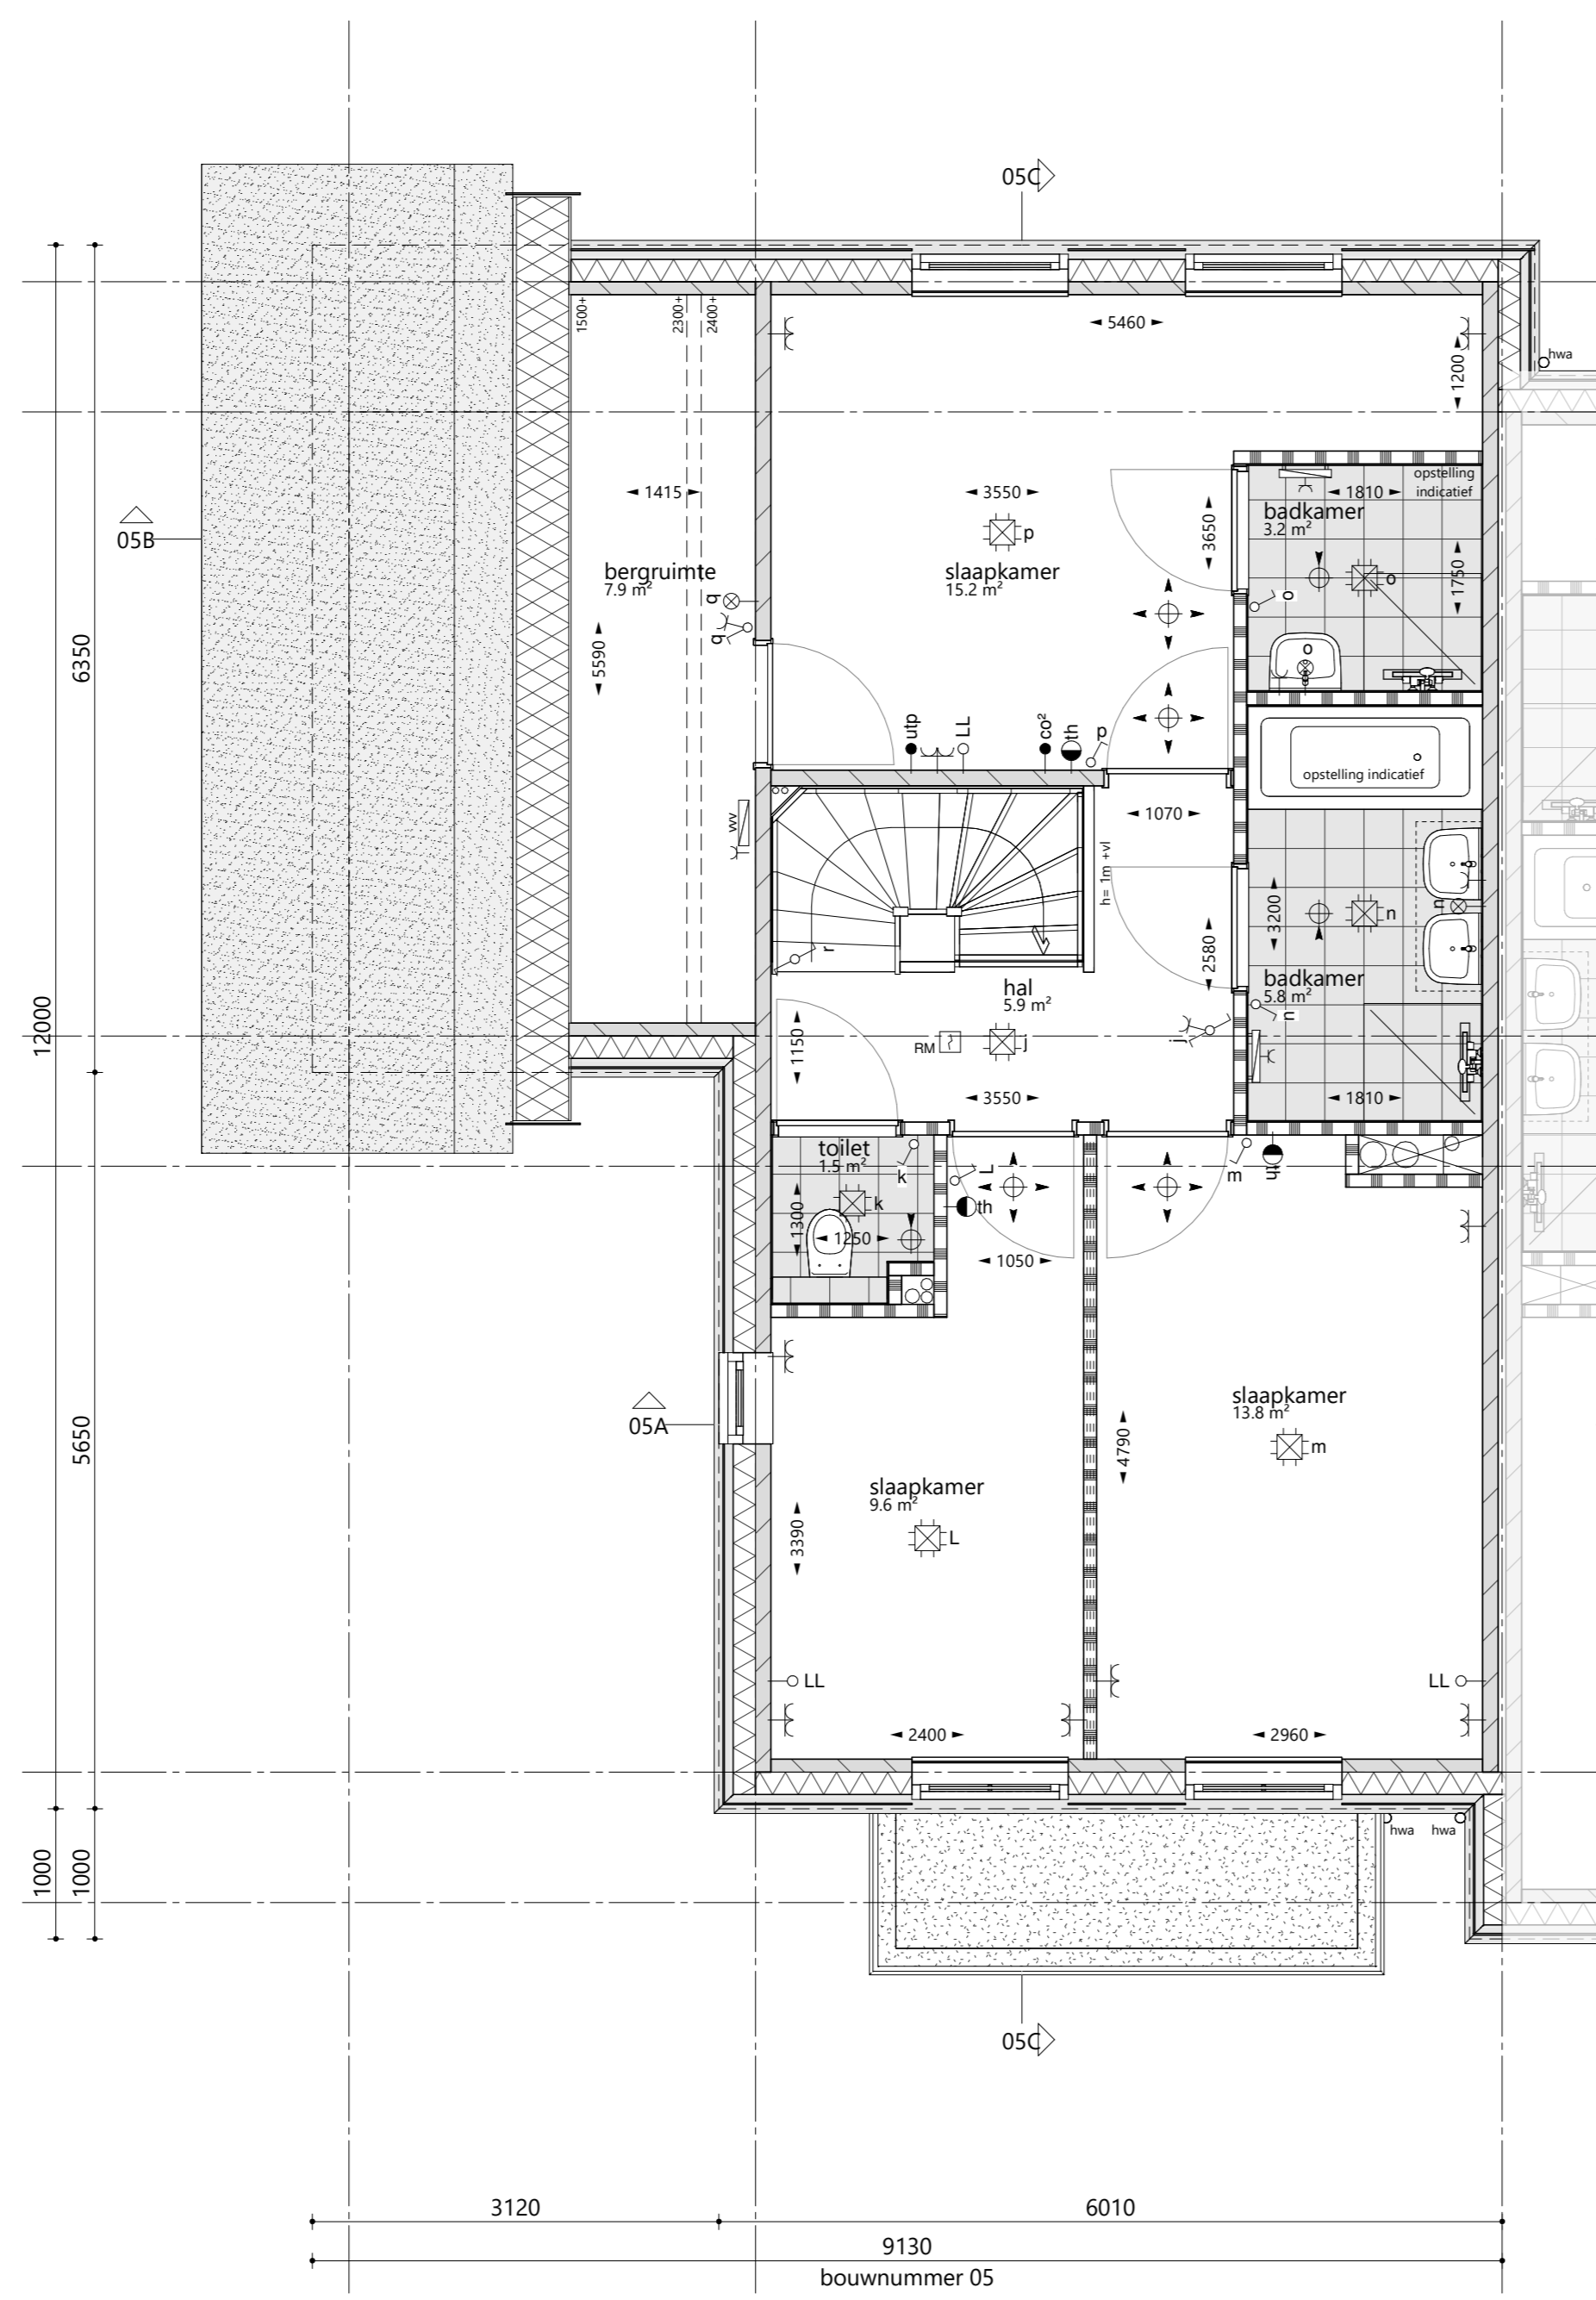

1e verdieping 1 : 50

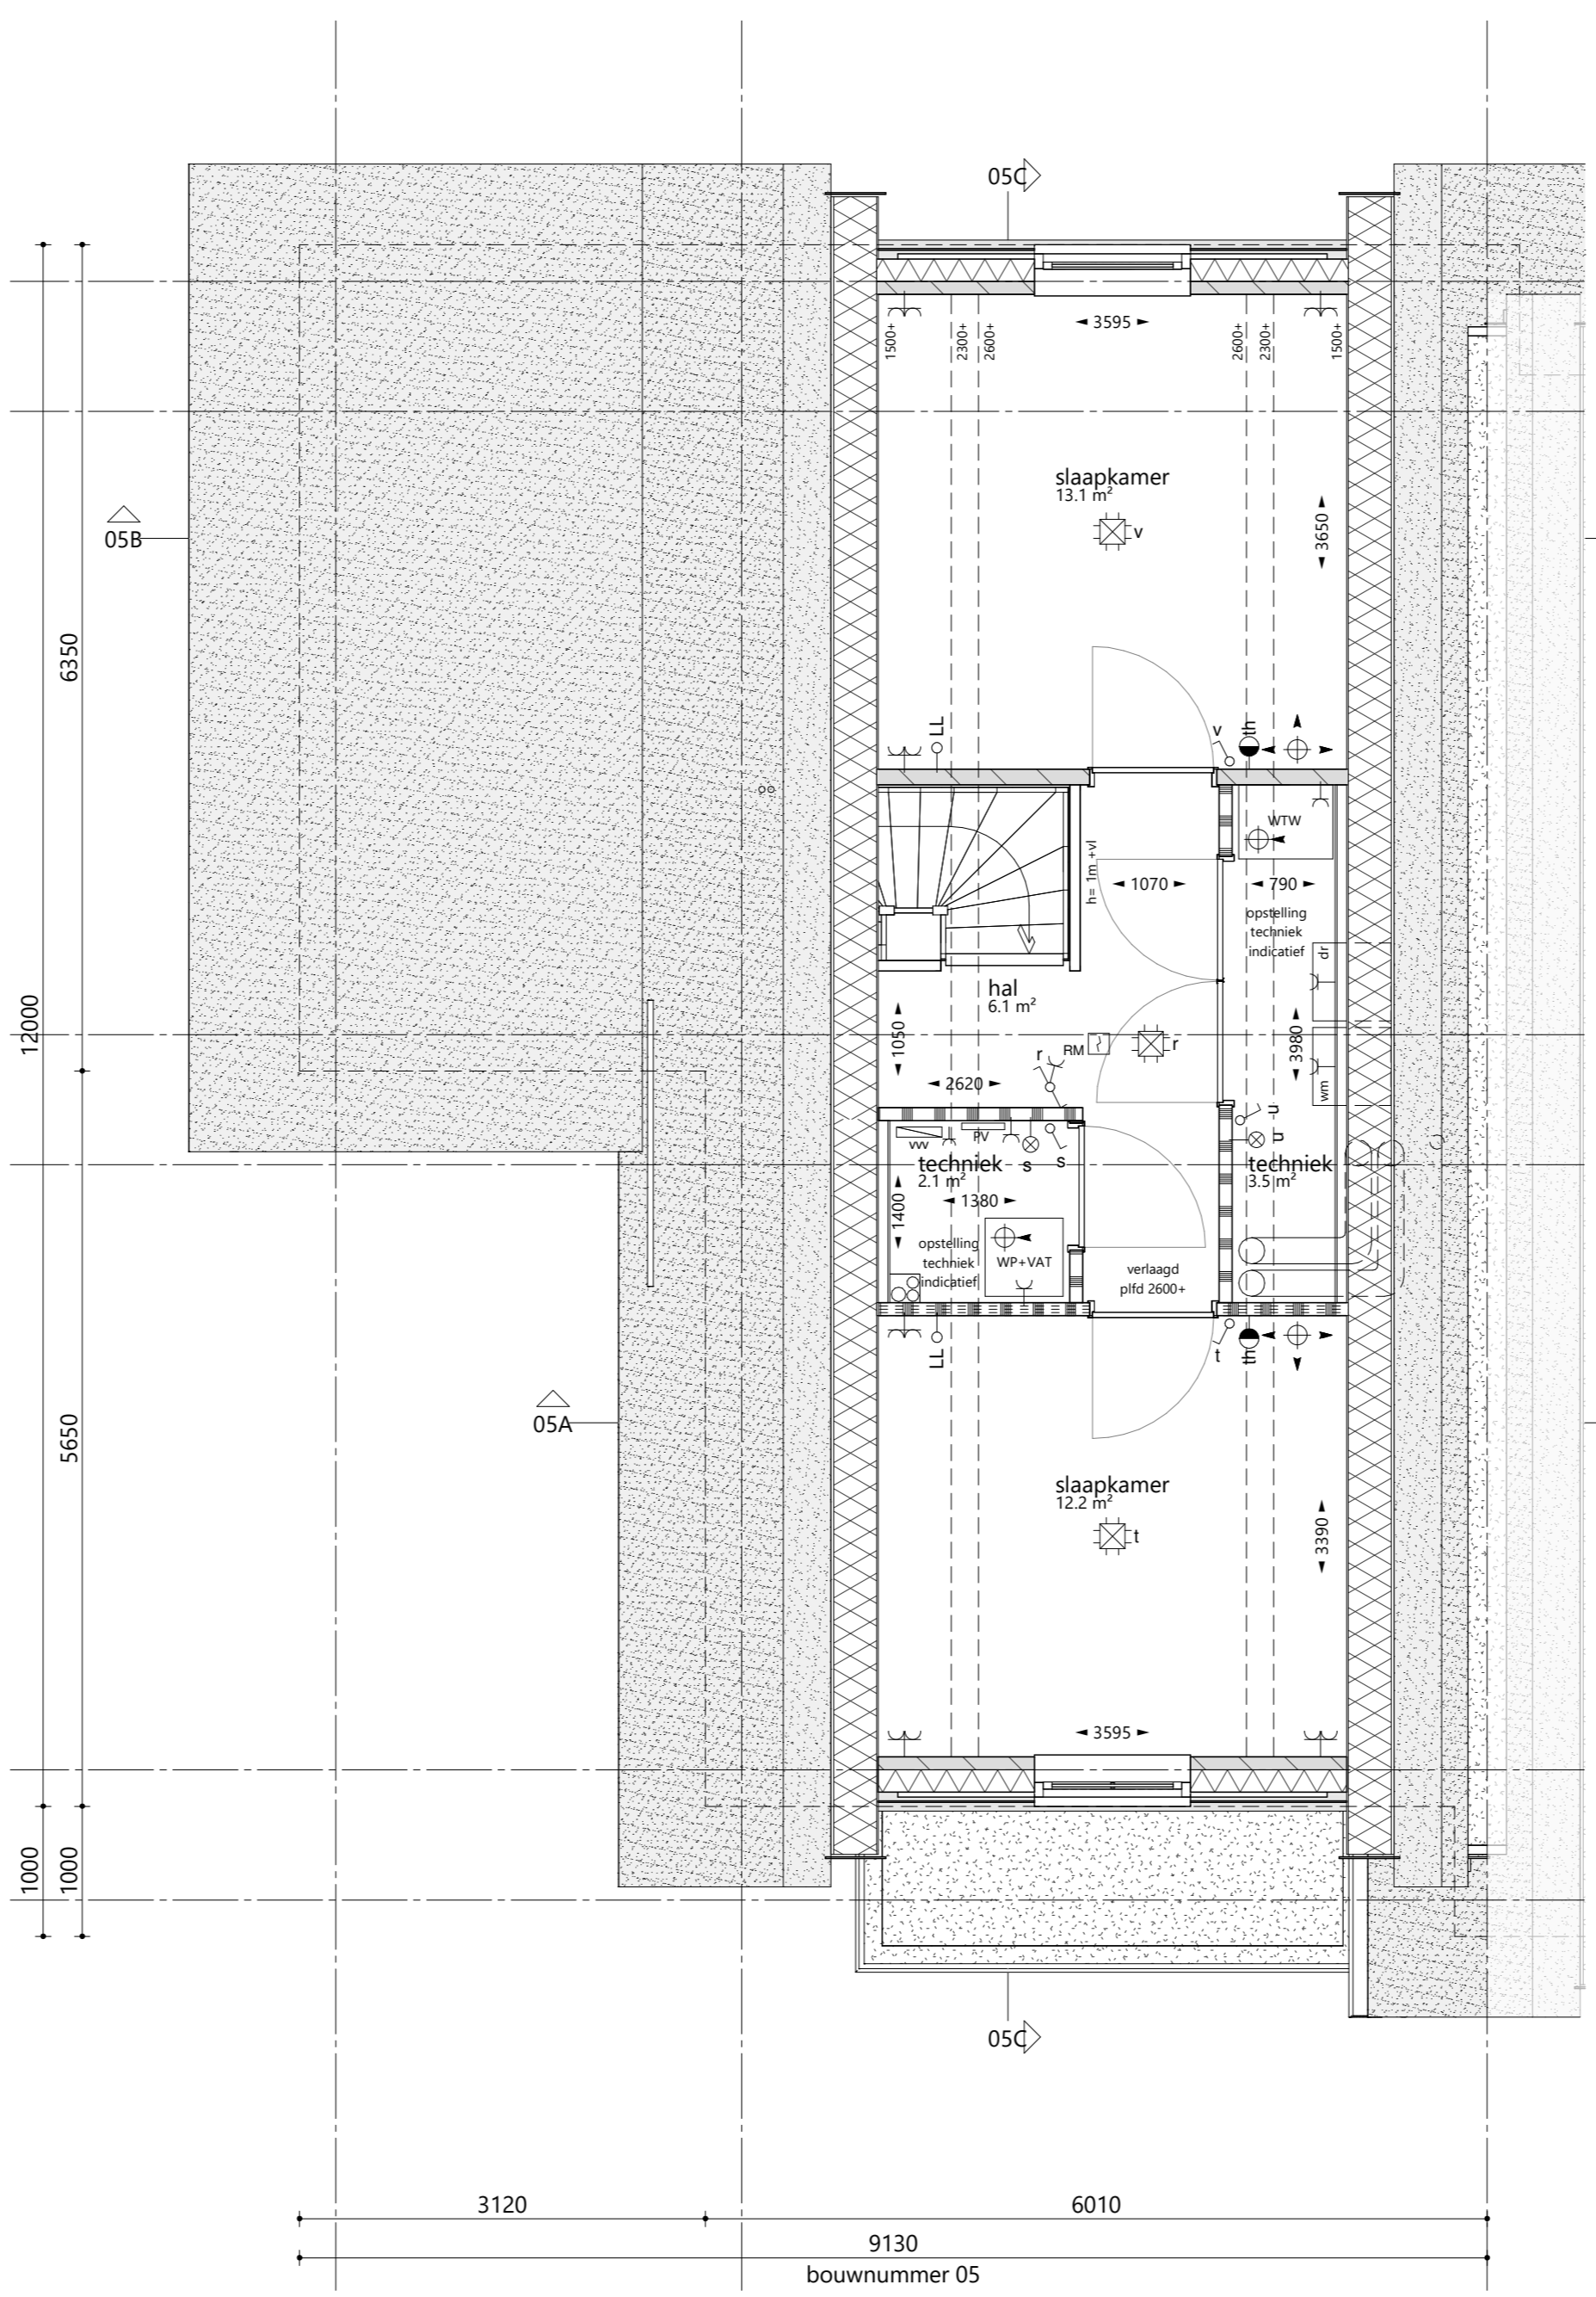

2e verdieping 1 : 50

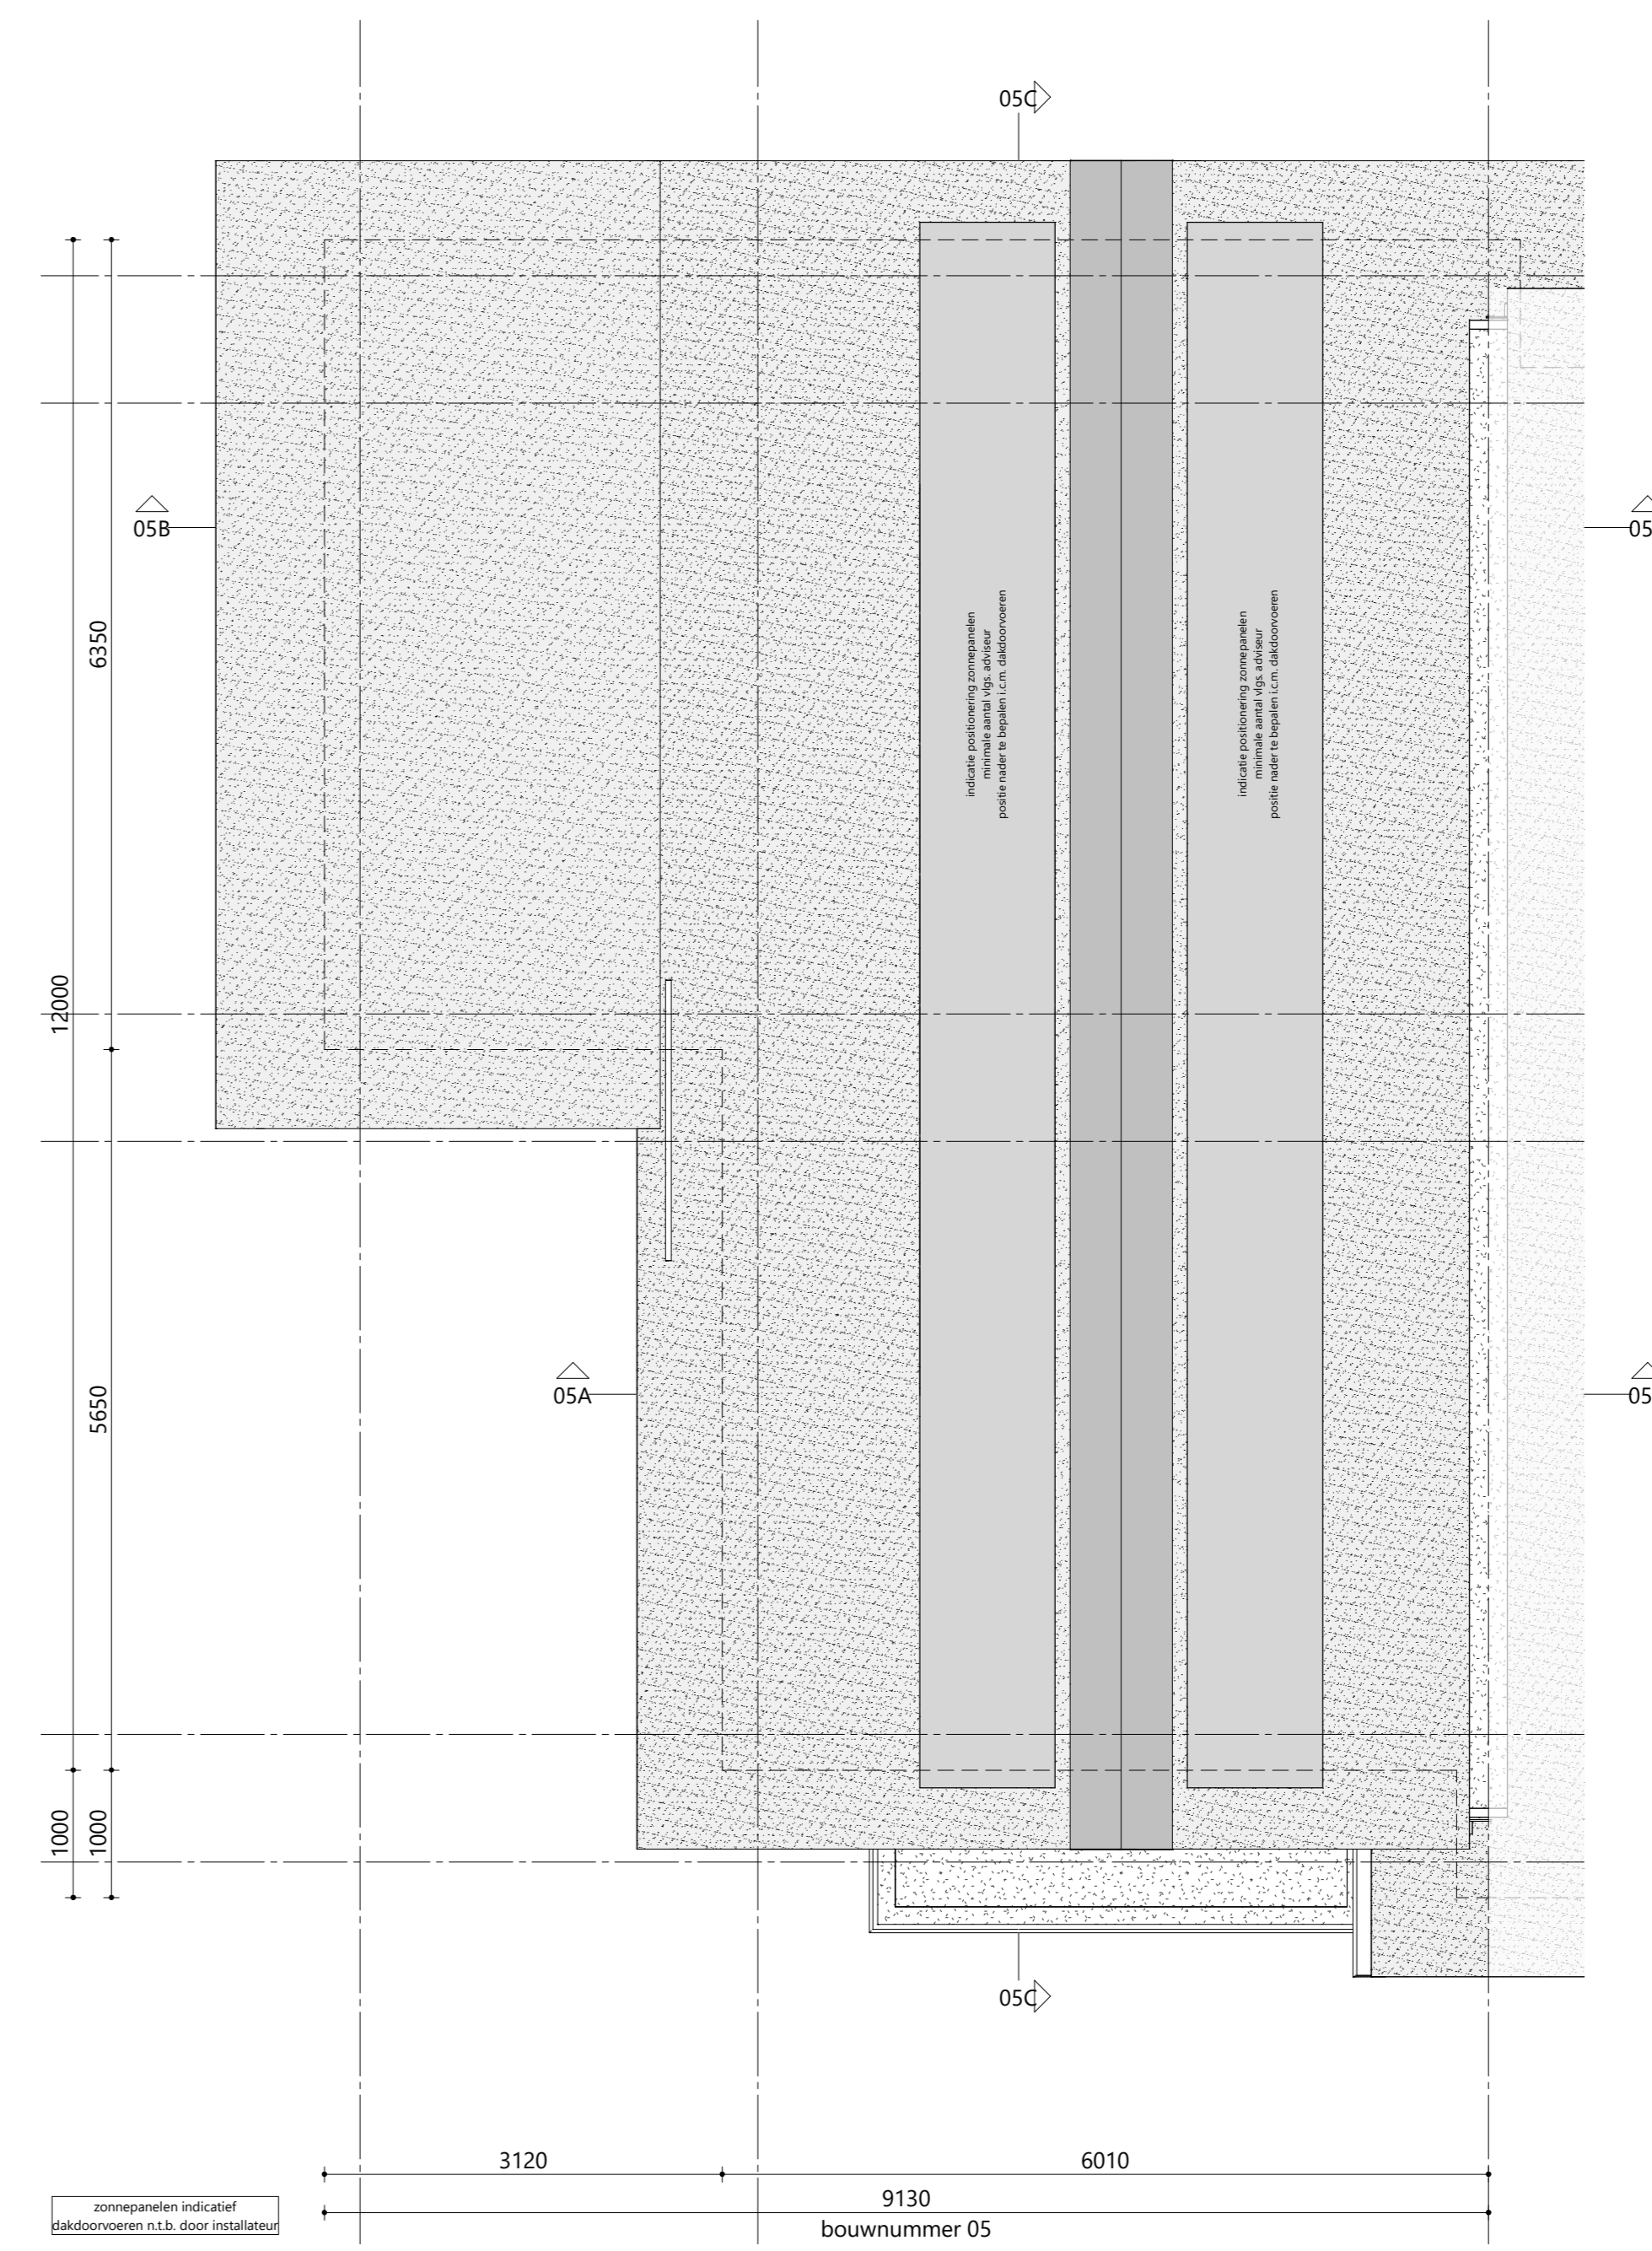

dakaanzicht 1 : 50



BOUWNUMMER 5

Verkooptekening

Ontwikkeling	Architect	Realisatie	Schaal
NU	GRANEMAN	W&A	Plattegronden 1:50
			Gevels 1:300
			Datum 11-04-2024
			Tekeningnummer 2024 / RC/05

weidelaan.nl