


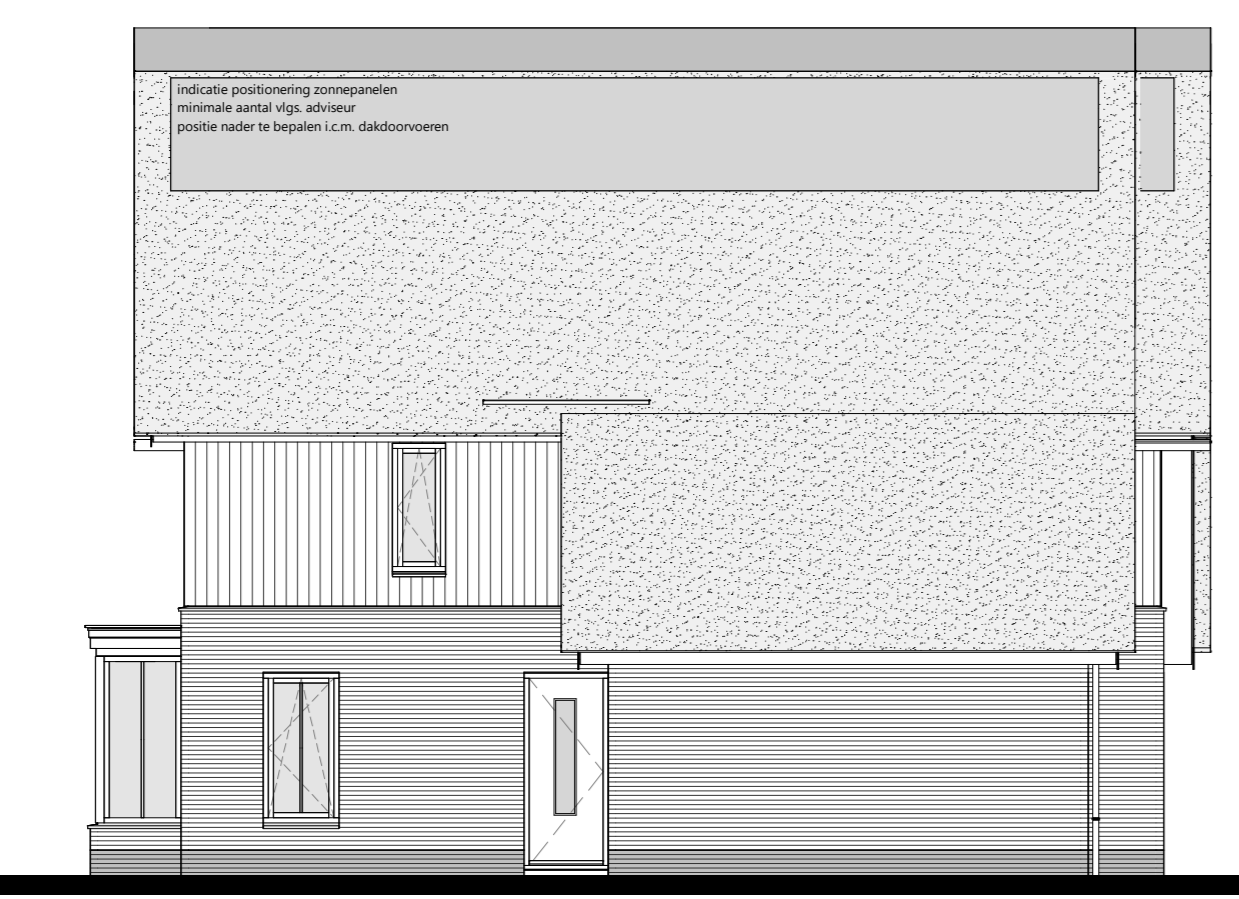


voorgevel 1 : 100



Rechtergevel 1 : 100




achtergevel 1 : 100

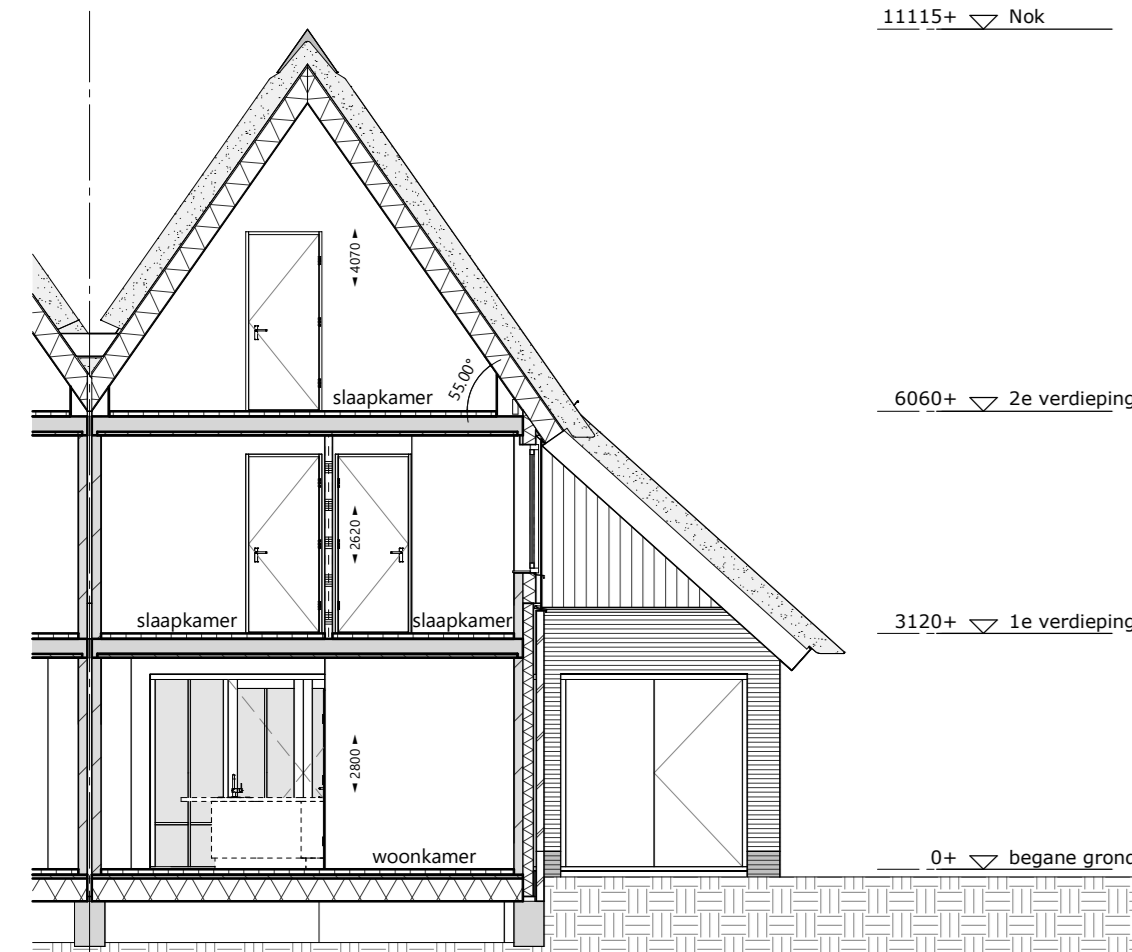

dwarsdoorsnede A 1 - 100



dwarsdoorsnede B 1 : 100

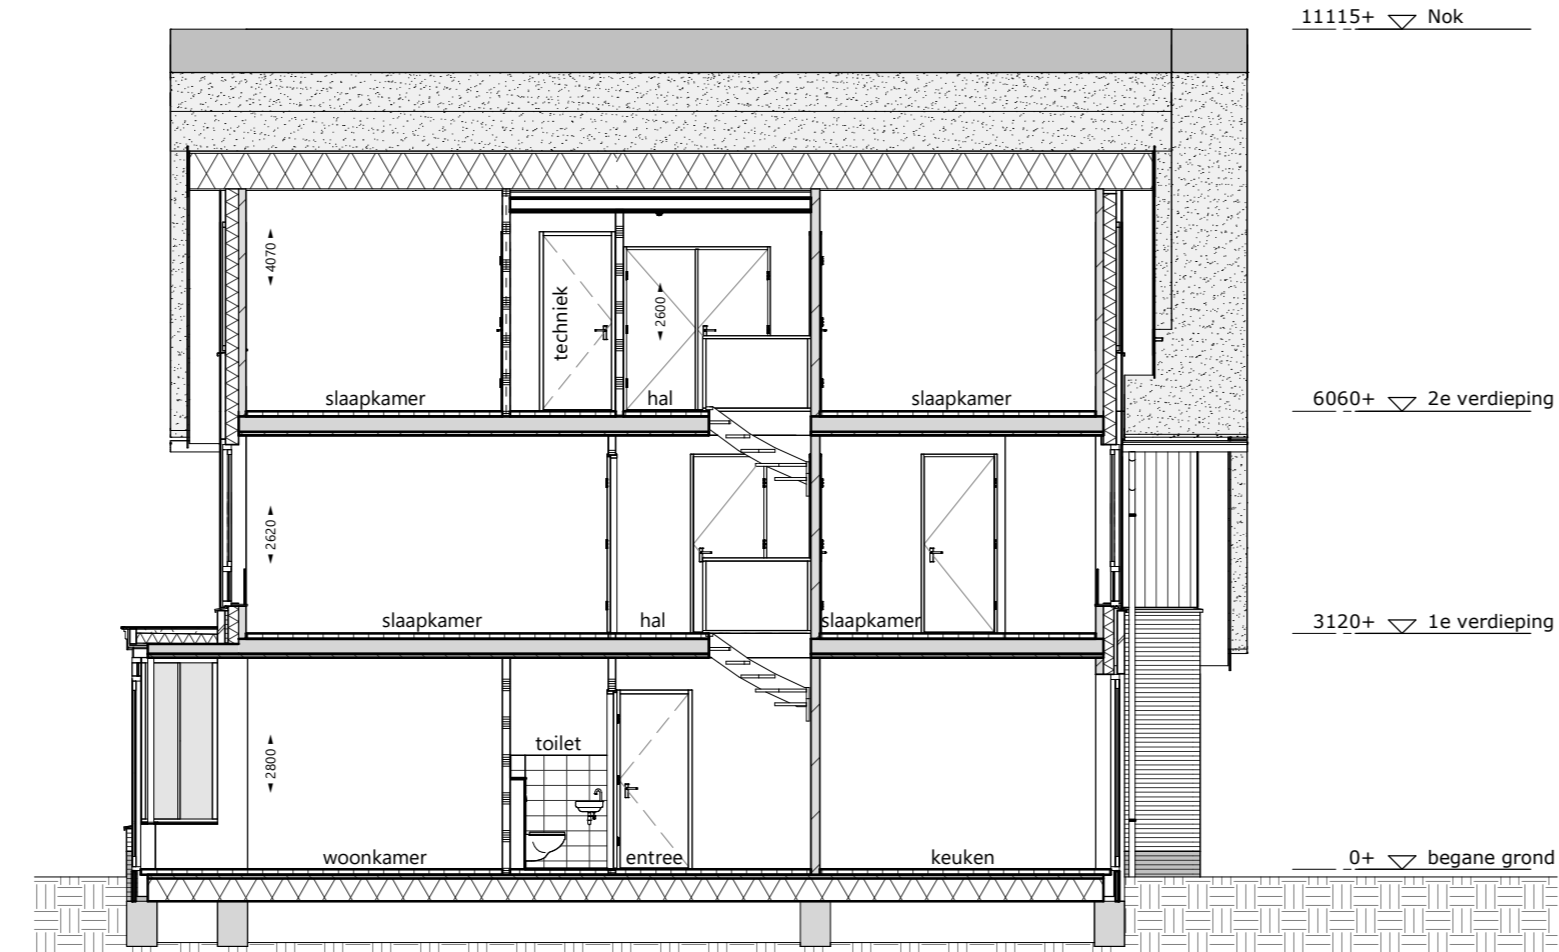

langsdoorsnede C 1 : 100

situatie


schaal 1 : 500




renvooi

- alle maatvoering zijn 'circa'-maten in millimeters (mm), daarbij is er geen rekening gehouden met eventuele wandafwerkingen of vloerafwerkingen, alle maatvoering gemeten vanaf min. 1500mm.
 - er kunnen verschillen zijn met de werkelijkheid.
 - maten voor gebruik dienen te allen tijden ingesmeten te worden.
 - maatvoering van toilettruimen zijn inclusief inbouwreservoir.
 - vermeldde ruimte oppervlakten conform NEN 2580.
 - wijzigingen ter voldoening aan (sem)voorschriften en/of -voorschriften, alsmede wijzigingen in maatvoering en materiaalkeuze die tijdens de uitvoering van het werk noodzakelijk blijken, worden nadrukkelijk voorbehouden.
 - alle (verblijfs)ruimten met een thermostaat zijn voorzien van vloerverwarming.
 - alle op de tekening aangegeven elektrische verwarmingselementen, ventilatie-ventielen, lichtpunten, wandcontactdozen, schakelaars, inspectieluiken, spuwers, PV-panelen, installaties op het dak e.d. zijn indicatief.


| | |
|---|--|
| <ul style="list-style-type: none"> — schoon metselwerk; — isolatie; — kalkzandsteen; — lichte scheidingswand; — houtskeletwand; — buitenkozijn; — tegelwerk; — inspectieluik; — hwa hemelwaterafvoer; — sp/no spuwer/ noodoverstort; — meterkast; — WP warmtepomp; — VAT voorraadvat warmtepomp; — WTW warmte terugwinning unit; — omvormer t.b.v. PV-panelen; — opstelplaats wasmachine; — opstelplaat droger; — vloerverwarmingverdelers + aansluitpunt; — elektrische radiator + aansluitpunt; — + toevoer ventilatie plafond, positie indicatief; — + toevoer ventilatie wand, positie indicatief; — + afvoer ventilatie, positie indicatief; | <ul style="list-style-type: none"> — enkele schakelaar; — wisselschakelaar; — serieschakelaar; — + rood koolstofdioxide sensor; — enkele wandcontactdoos; — dubbele wandcontactdoos; — wandcontactdoos koelkast; — wandcontactdoos vaatwasser; — wandcontactdoos afzuigkap; — wandcontactdoos (combi)oven; — perilex 2-fase aansluiting; — plafondlichtpunt/ centraaldoos; — rookmelder; — bel/ schel; — bedrukker; — thermostaat bediening; — wandlichtpunt/ buitenverlichting zonder armatuur; — aansluitpunt bedraad; — LL loze leiding/ niet bedraad; — buitenverlichting/ wandlamp aansl. incl. armatuur; |
|---|--|

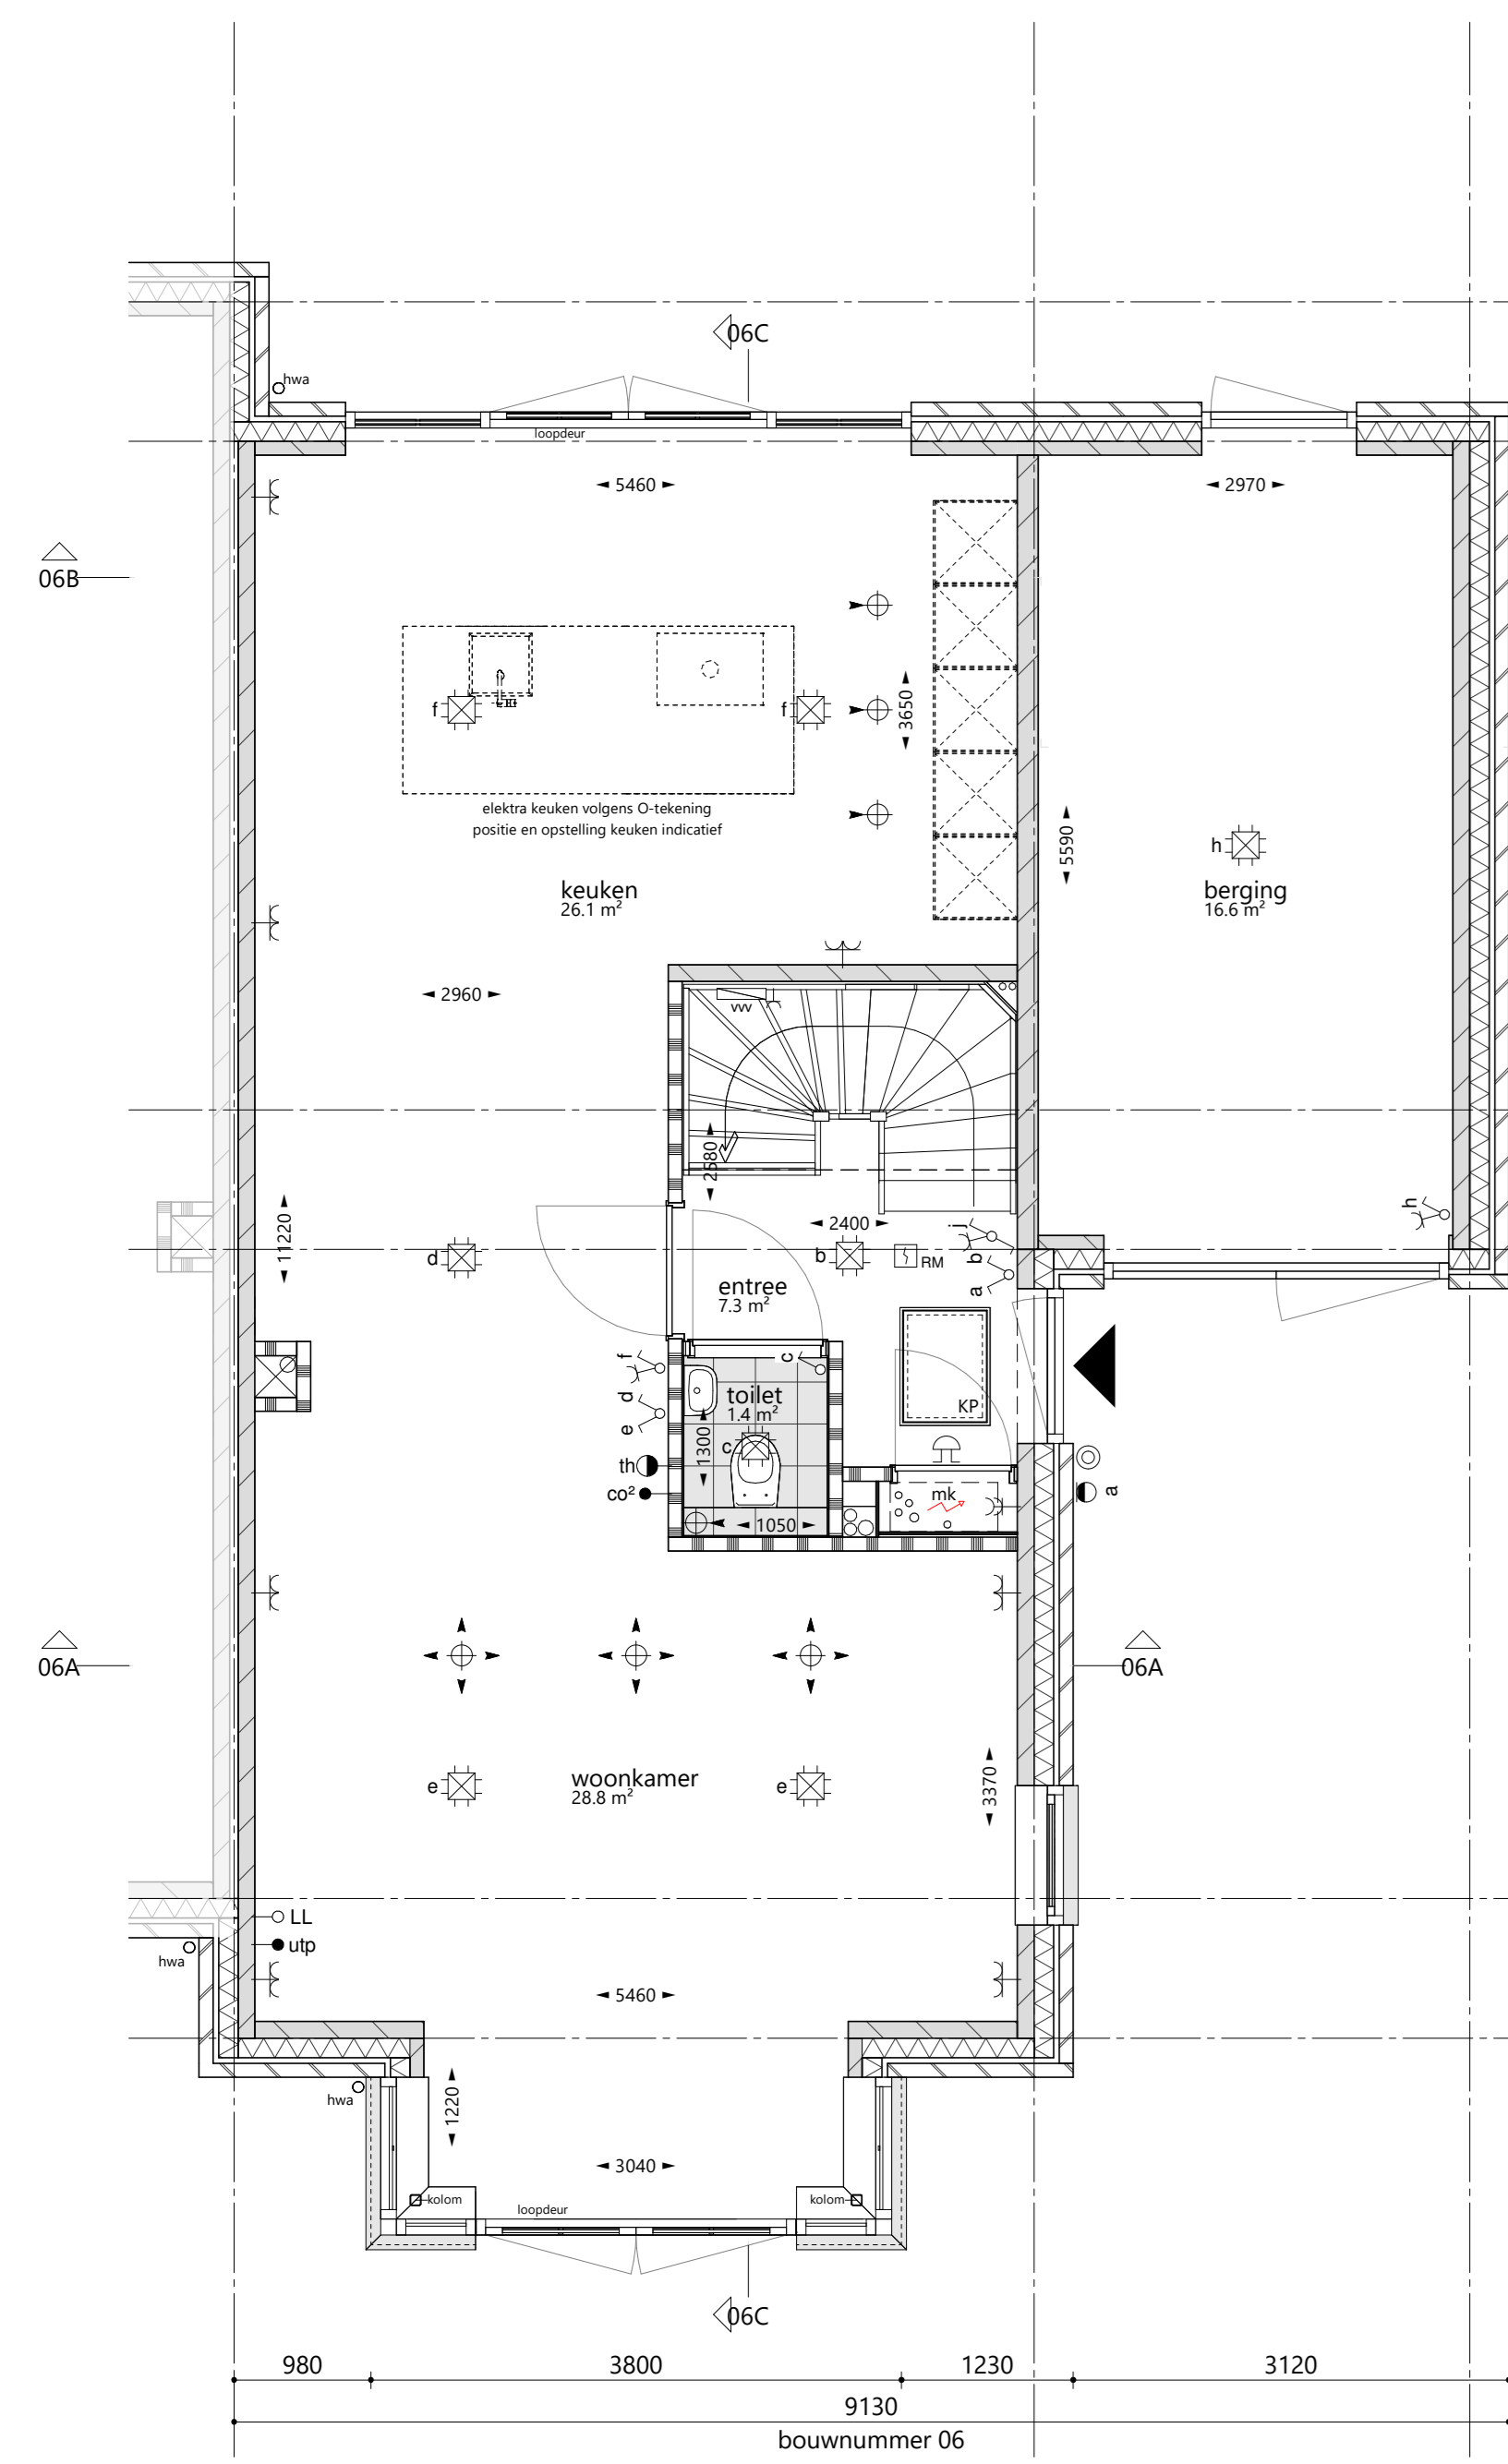


begane grond 1 : 50

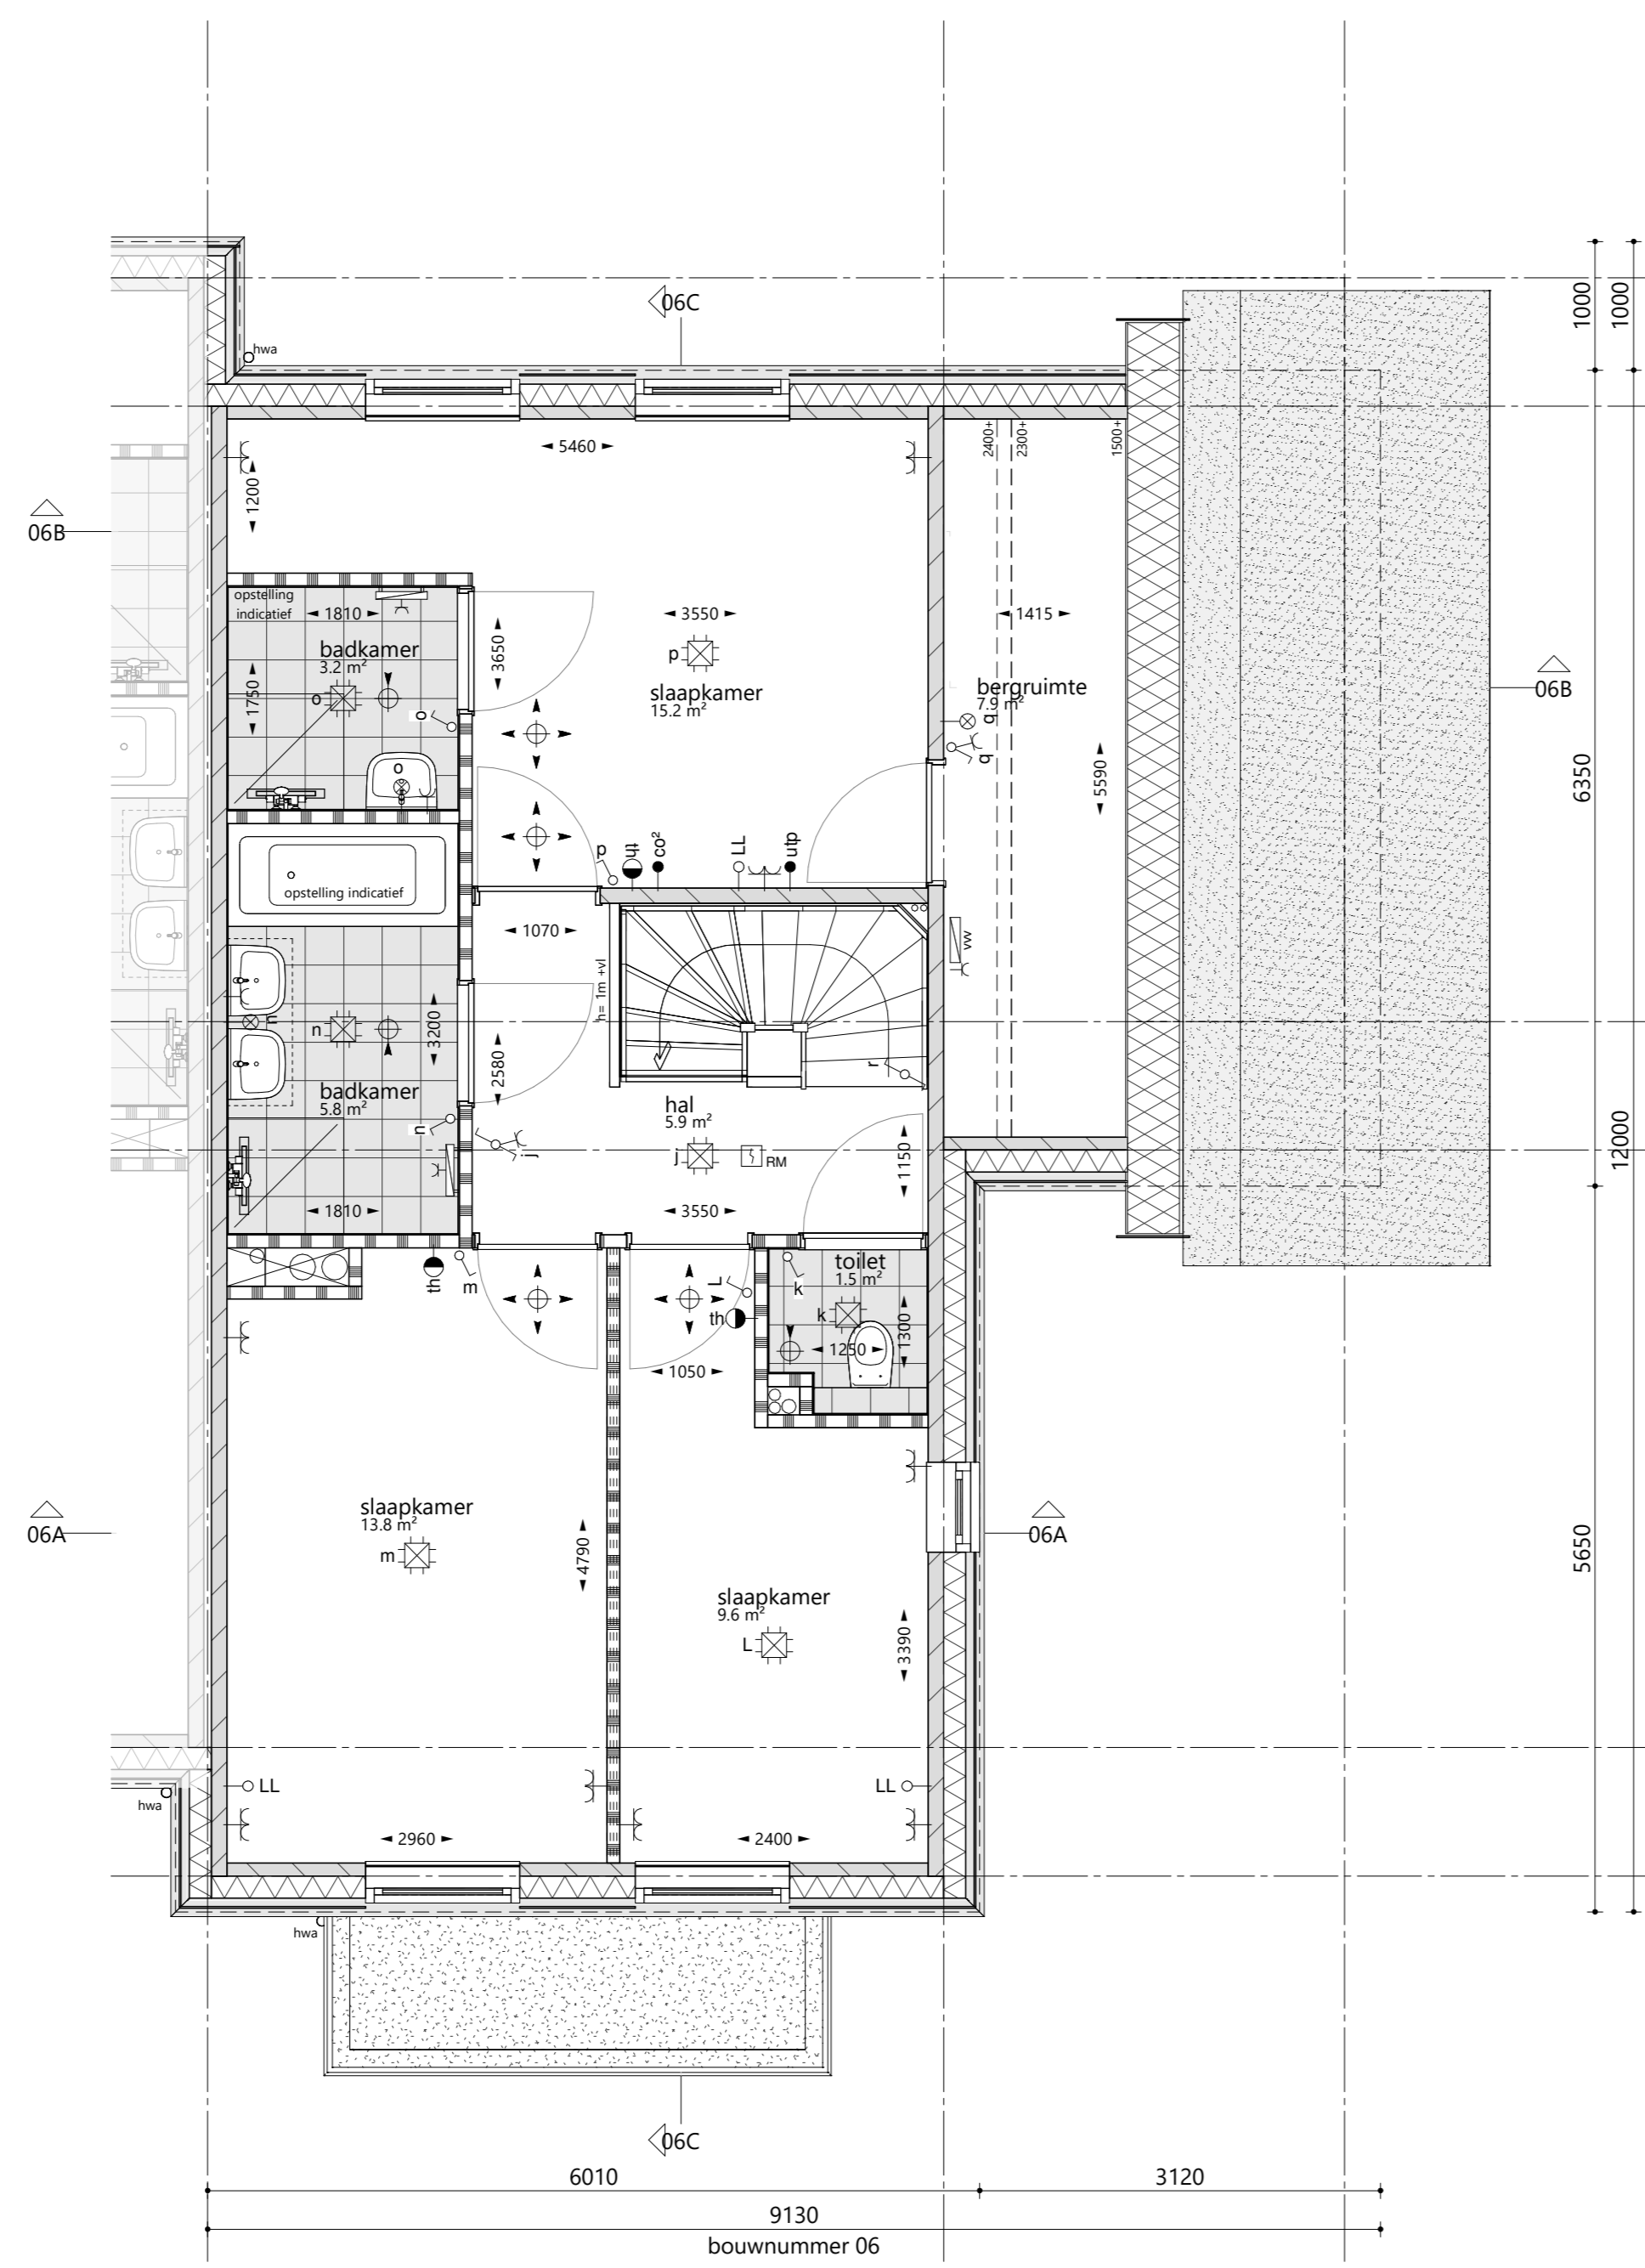

1e verdieping 1 : 50

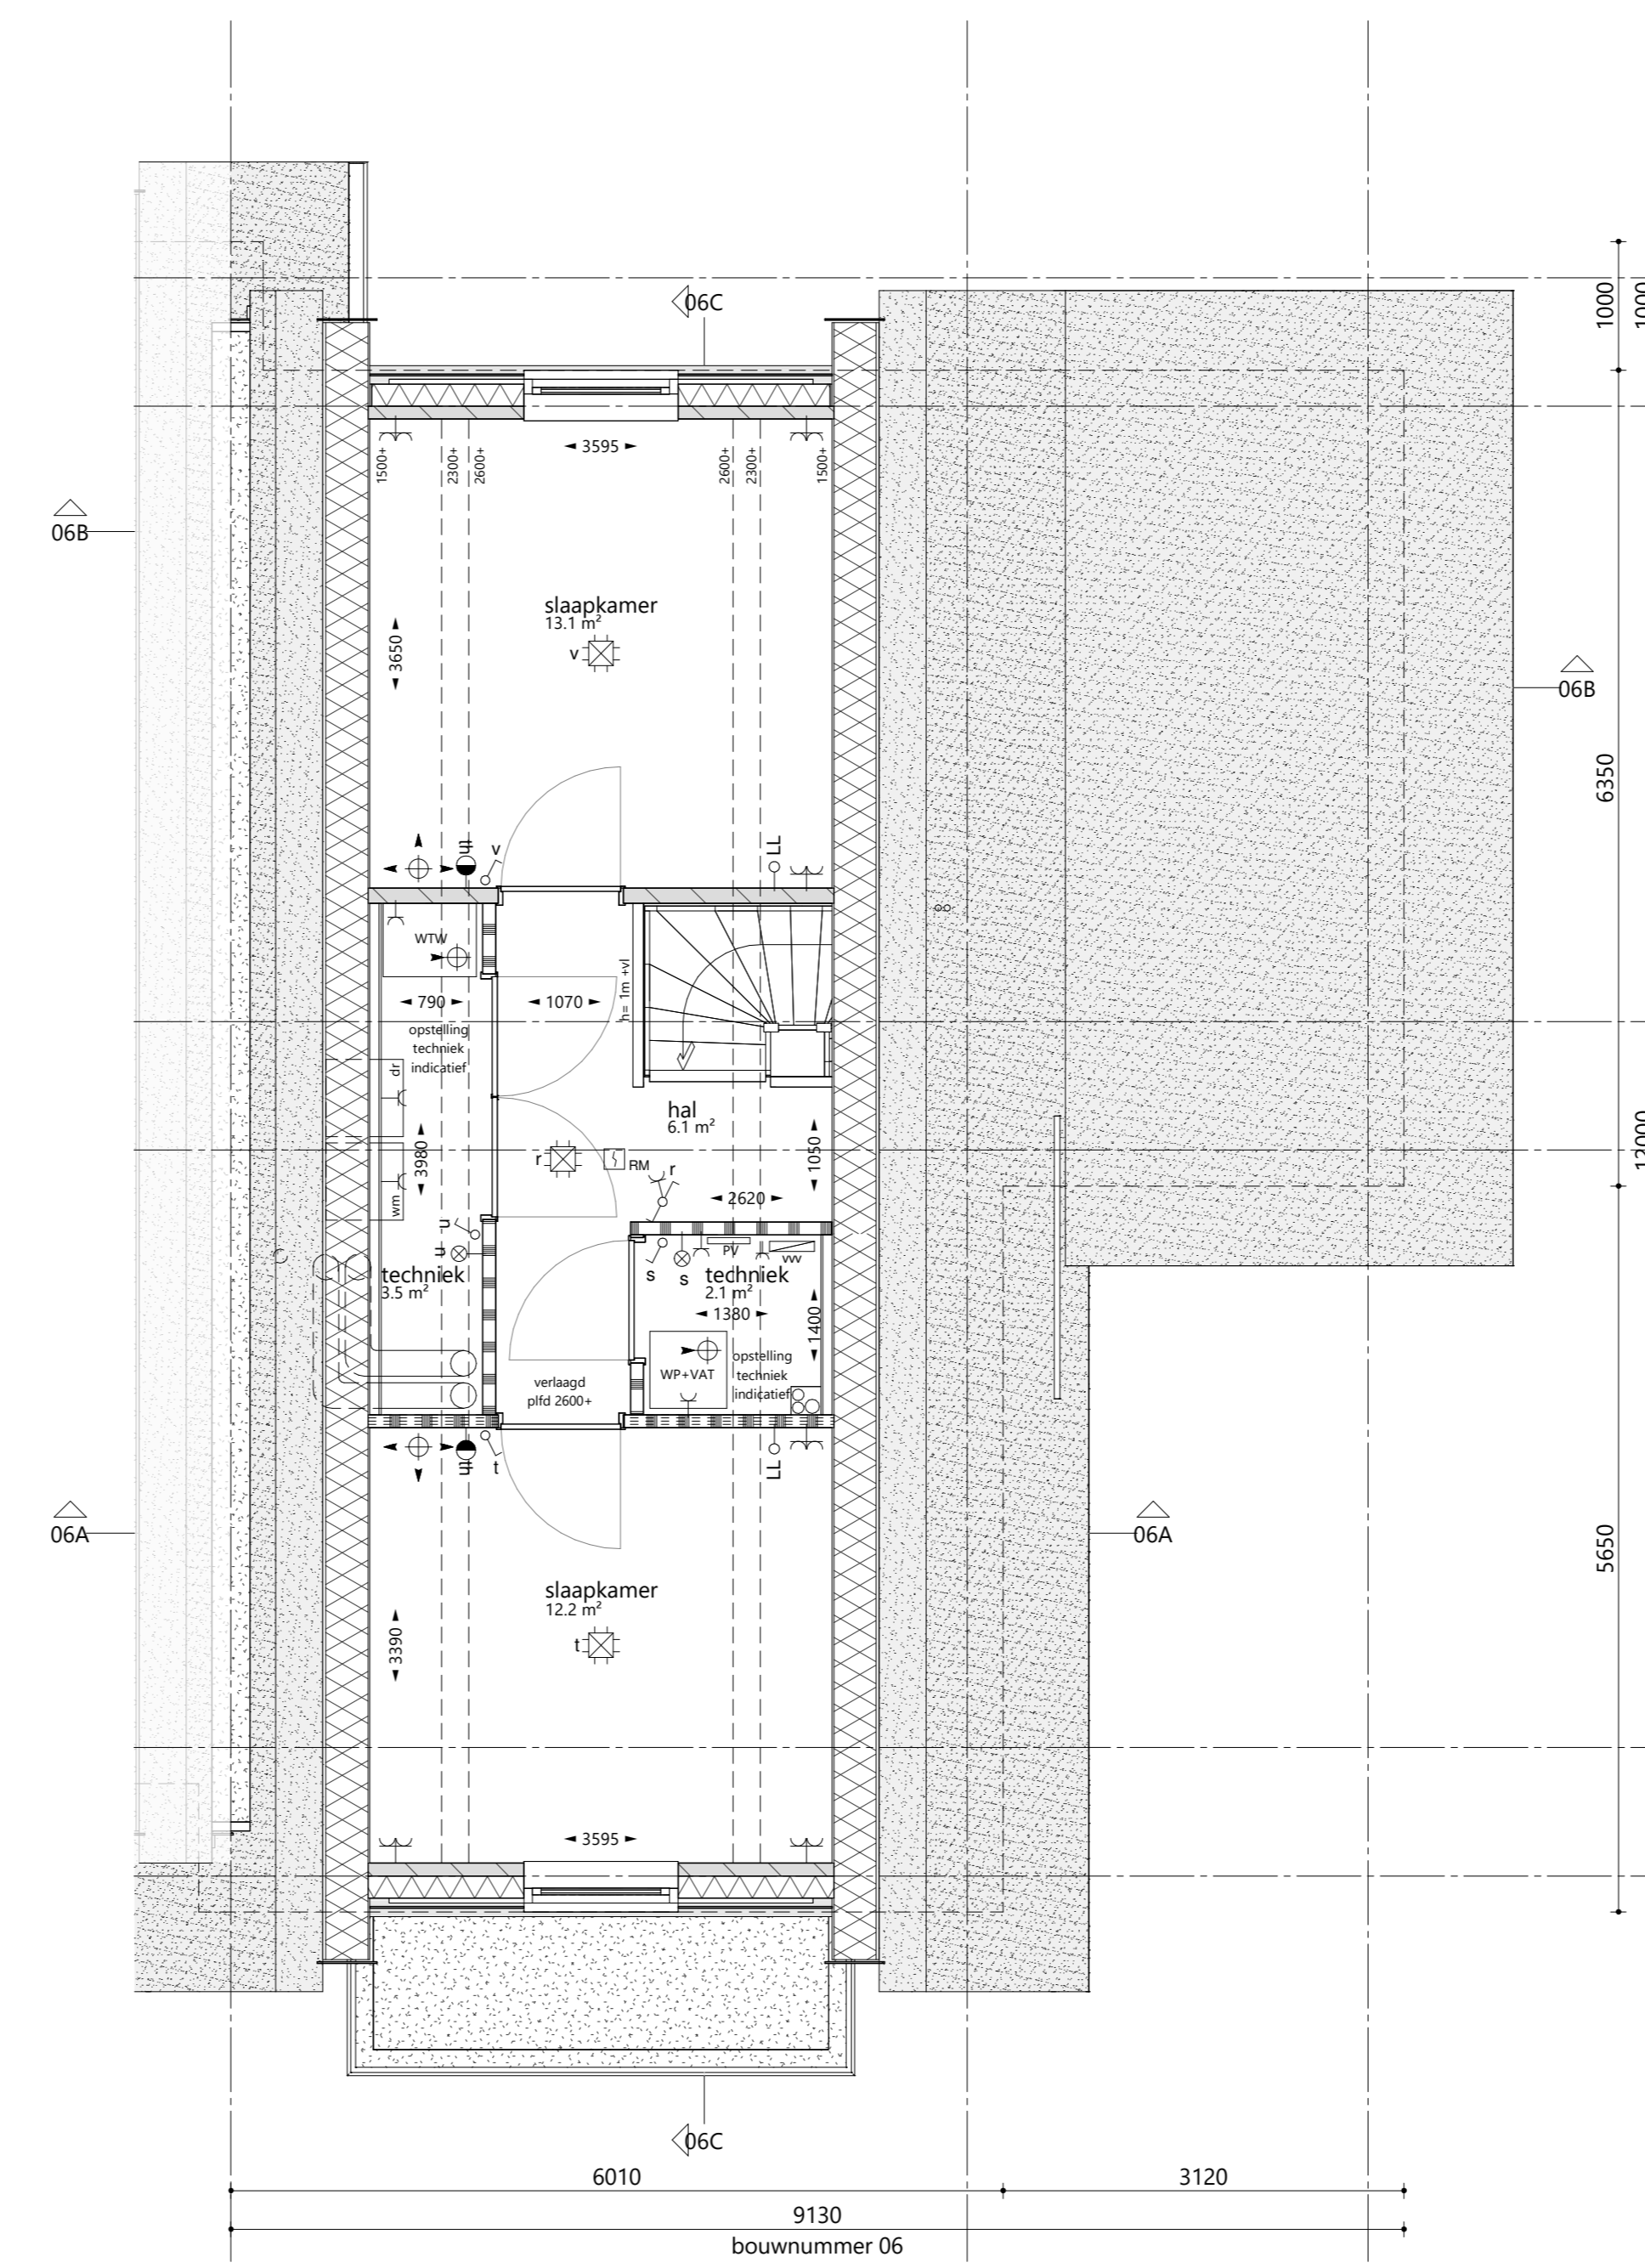

2e verdieping 1 : 50

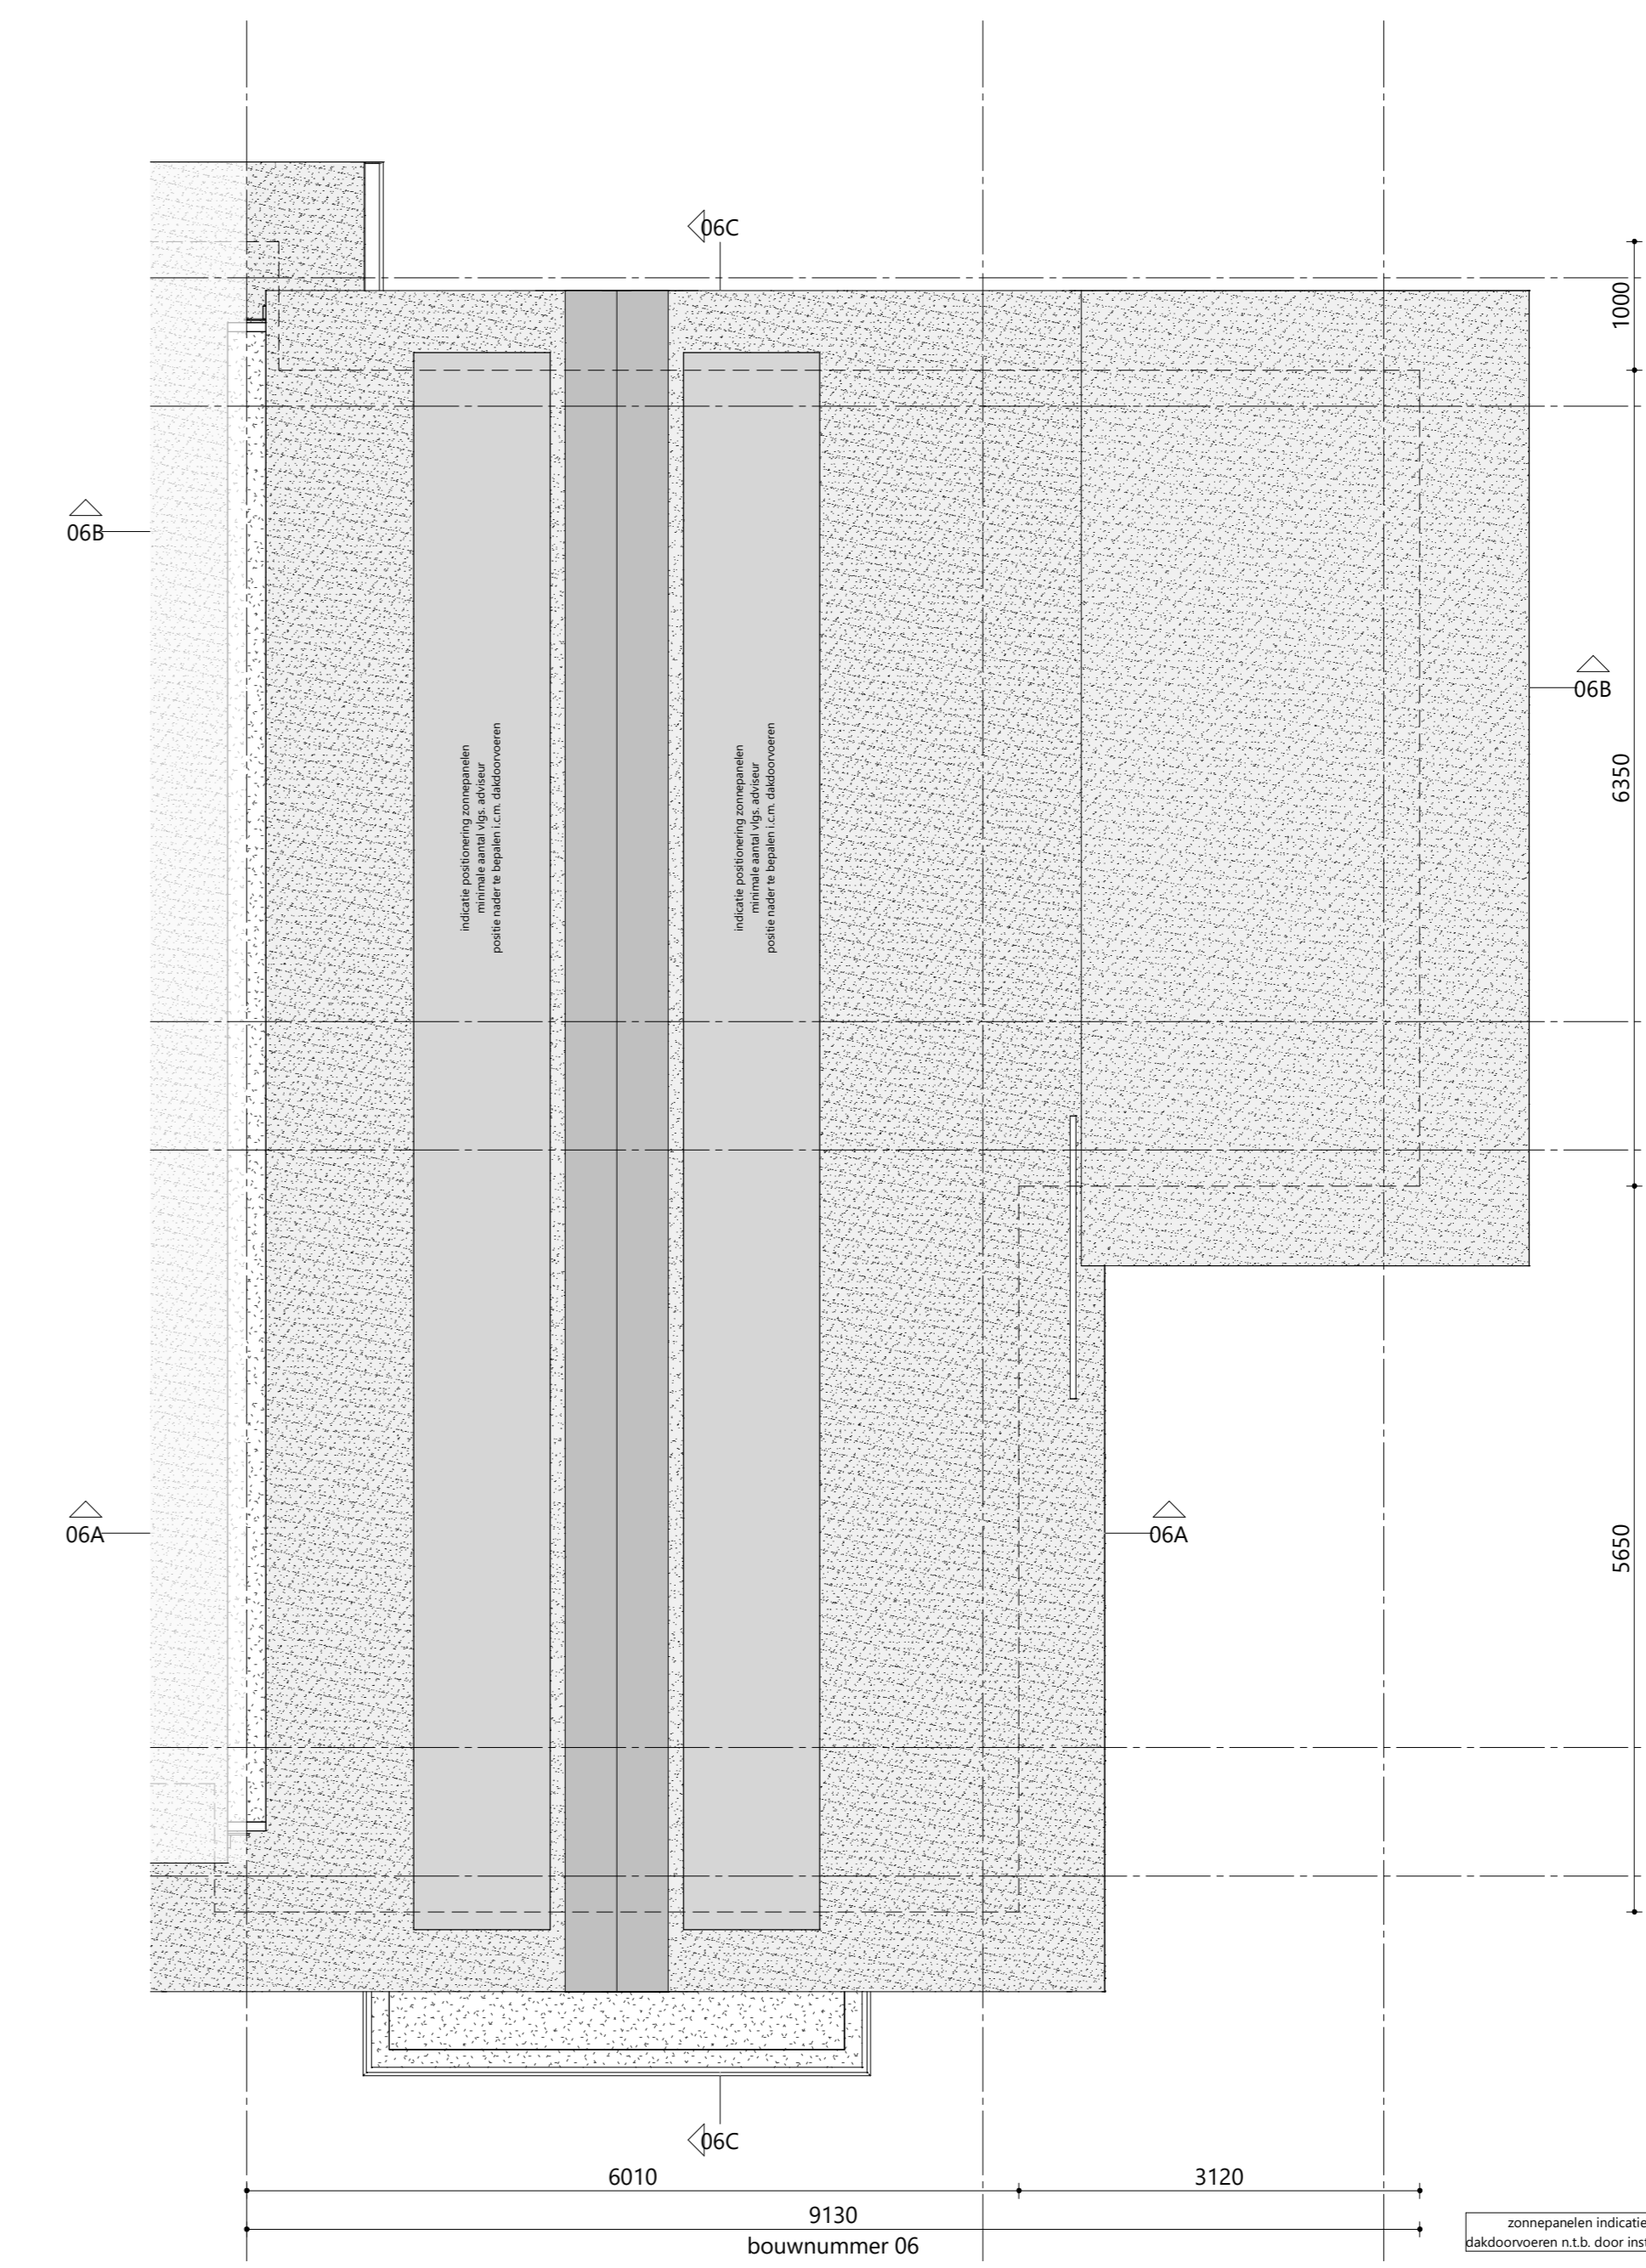

dakaanzicht 1 : 50



BOUWNUMMER 6

Verkooptekening

| | | | |
|--------------|-----------|------------|-----------------------------|
| Ontwikkeling | Architect | Realisatie | Schaal |
| NU | GRANNEMAN | W&V | Plattegronden 1:50 |
| | | | Gevels 1:100 |
| | | | Datum 11-04-2024 |
| | | | Tekeningnummer 2024 / K1.06 |