




2e verdieping 1 : 50

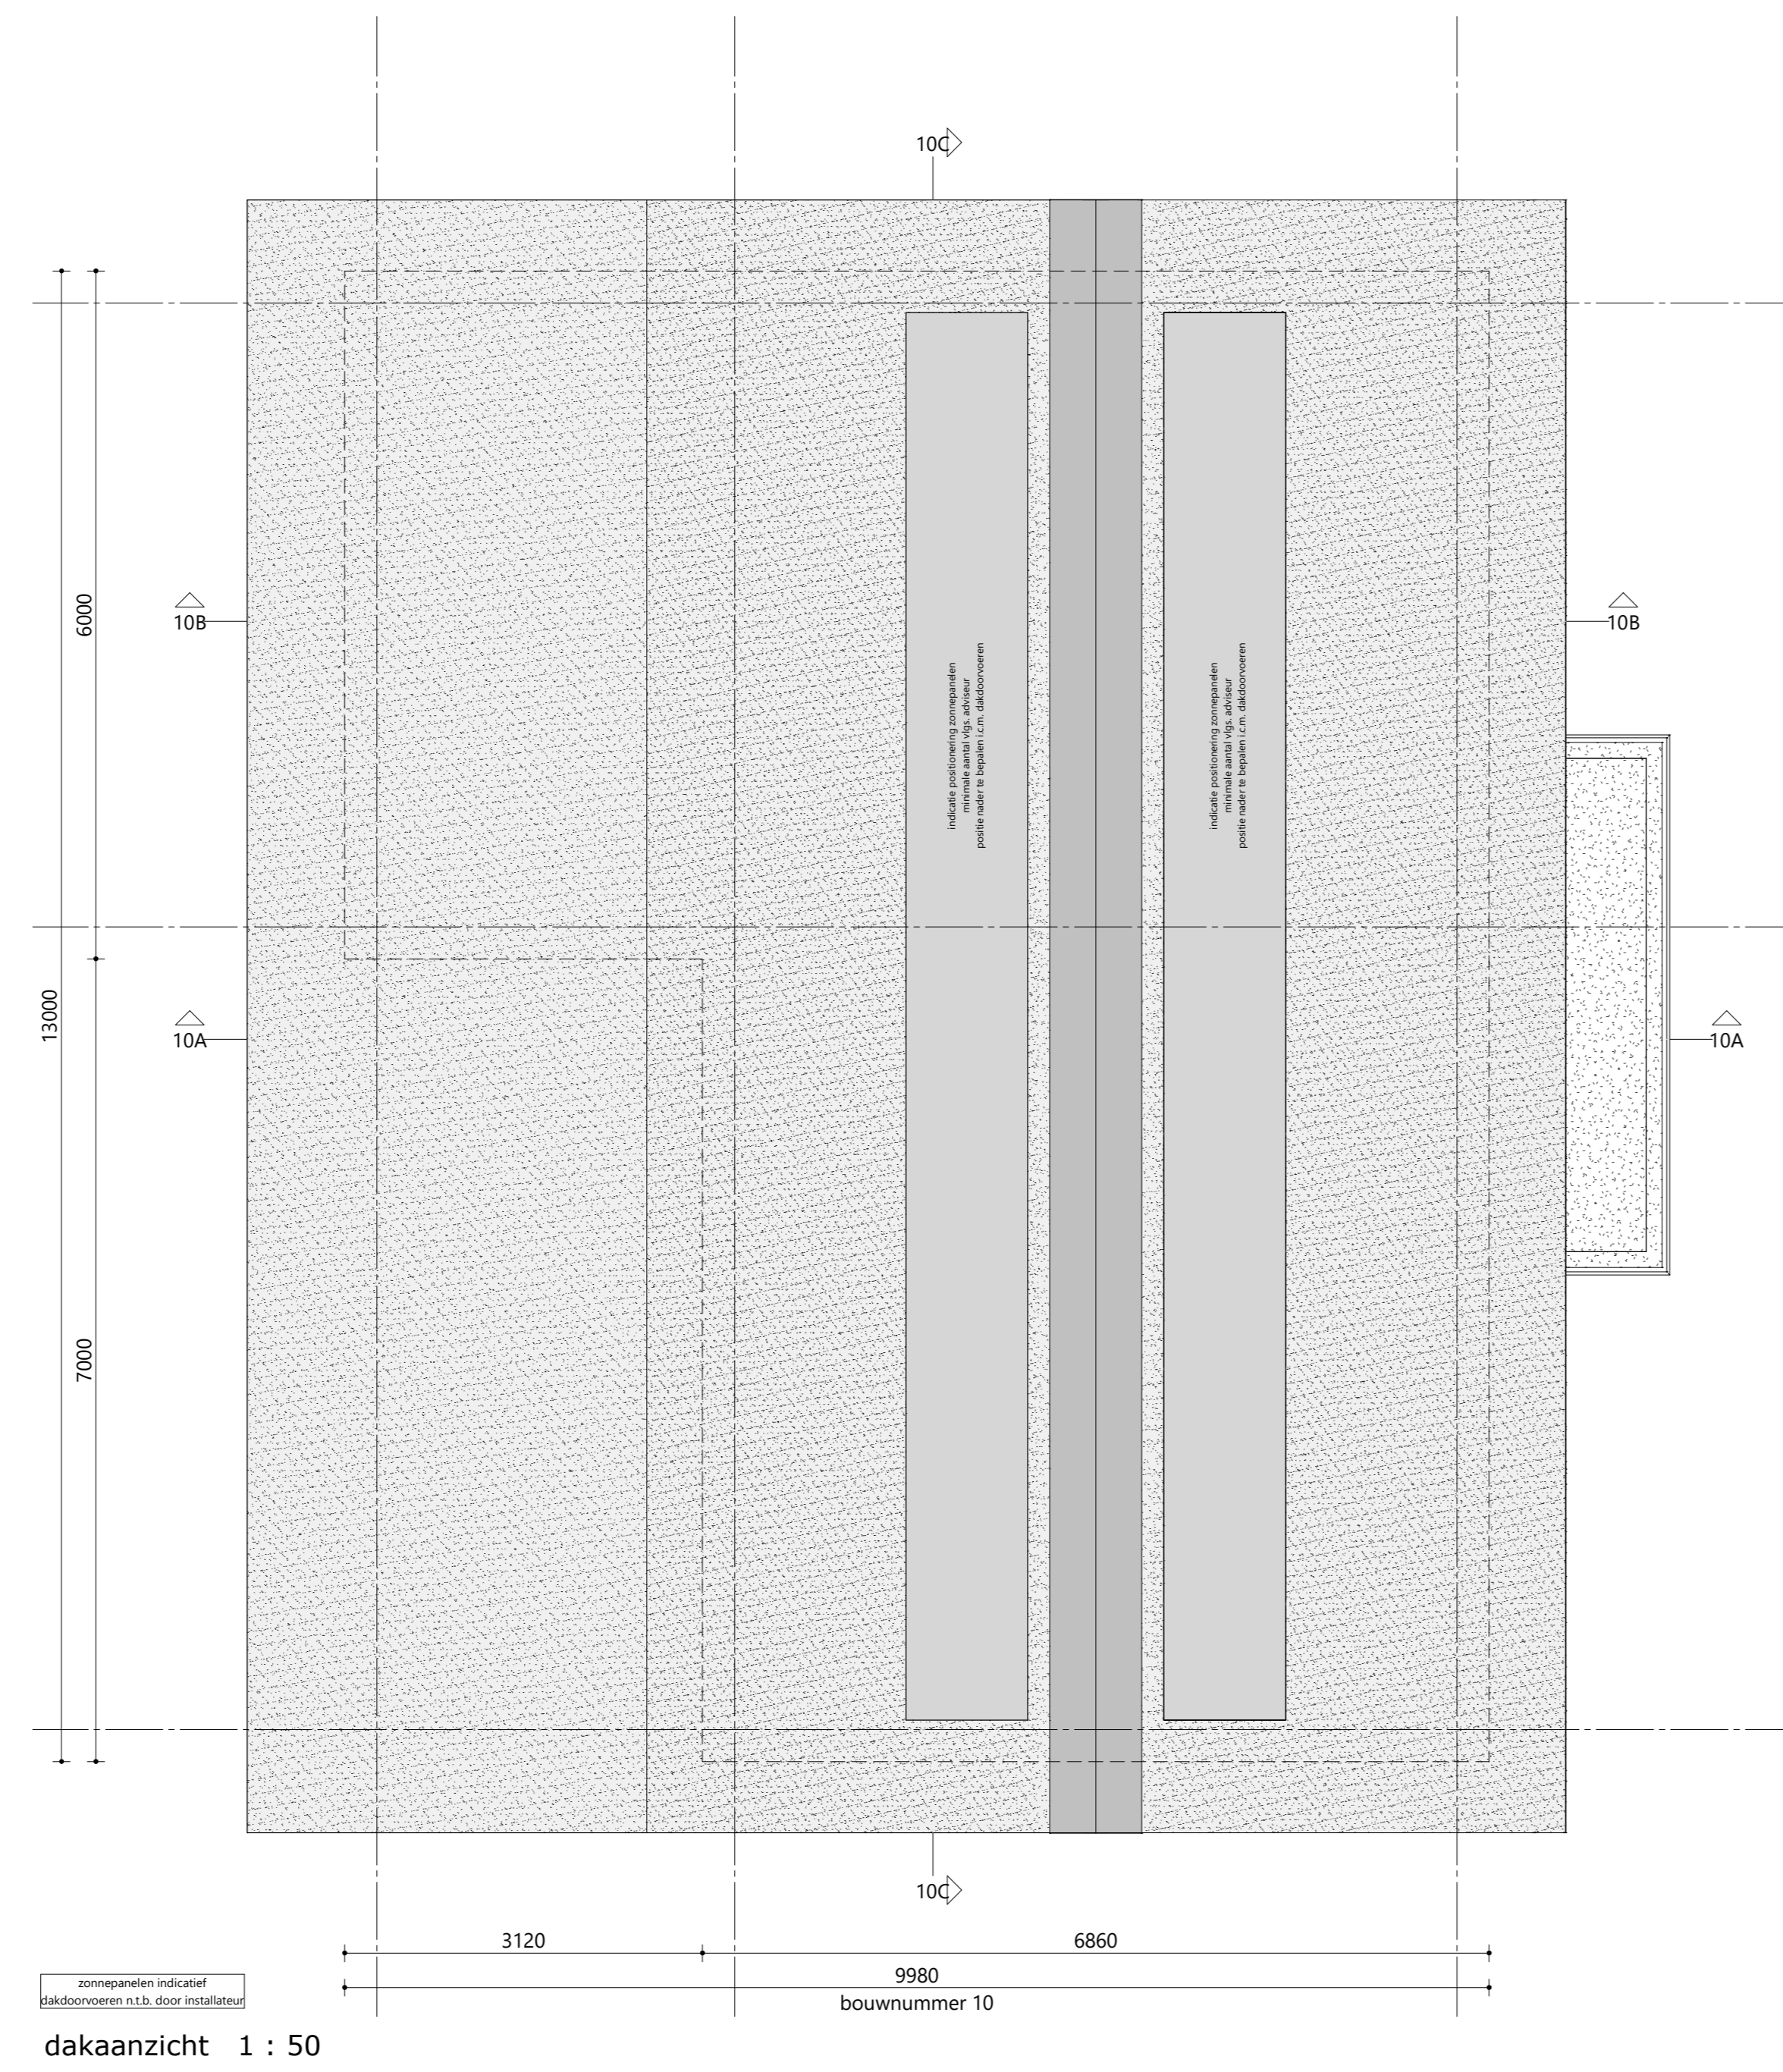


dakaanzicht 1 : 50

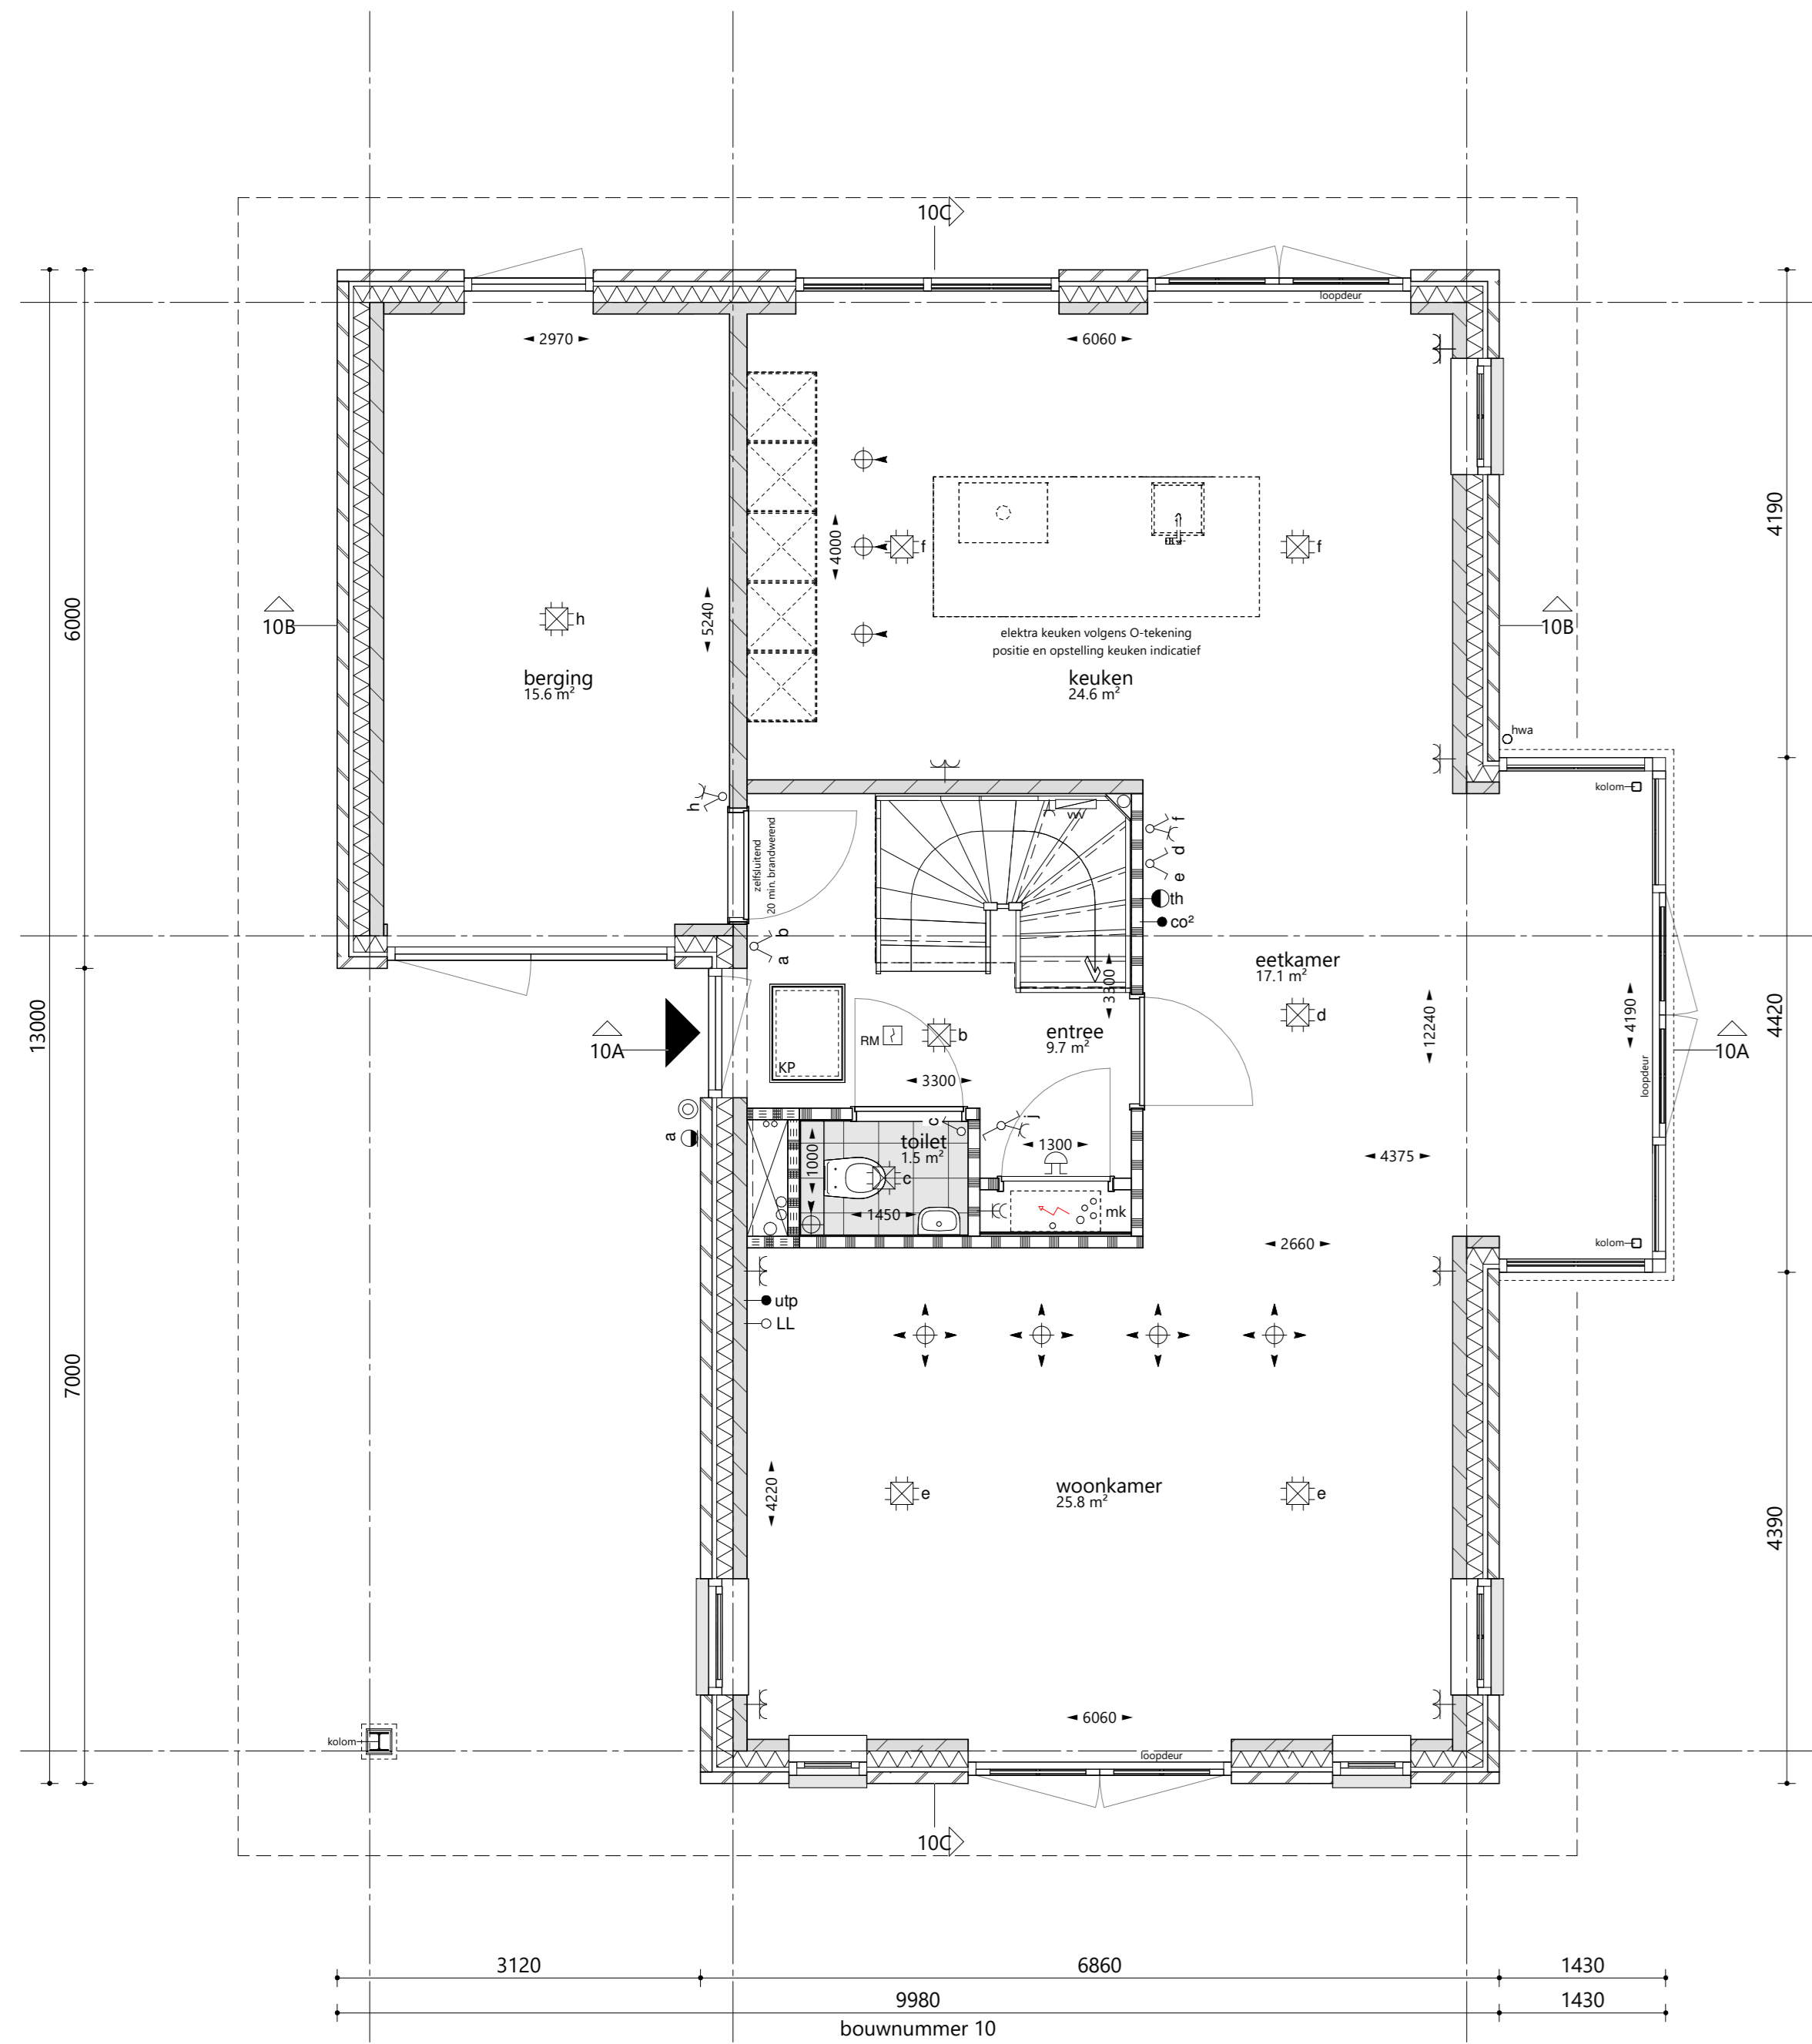

begane grond 1 : 50

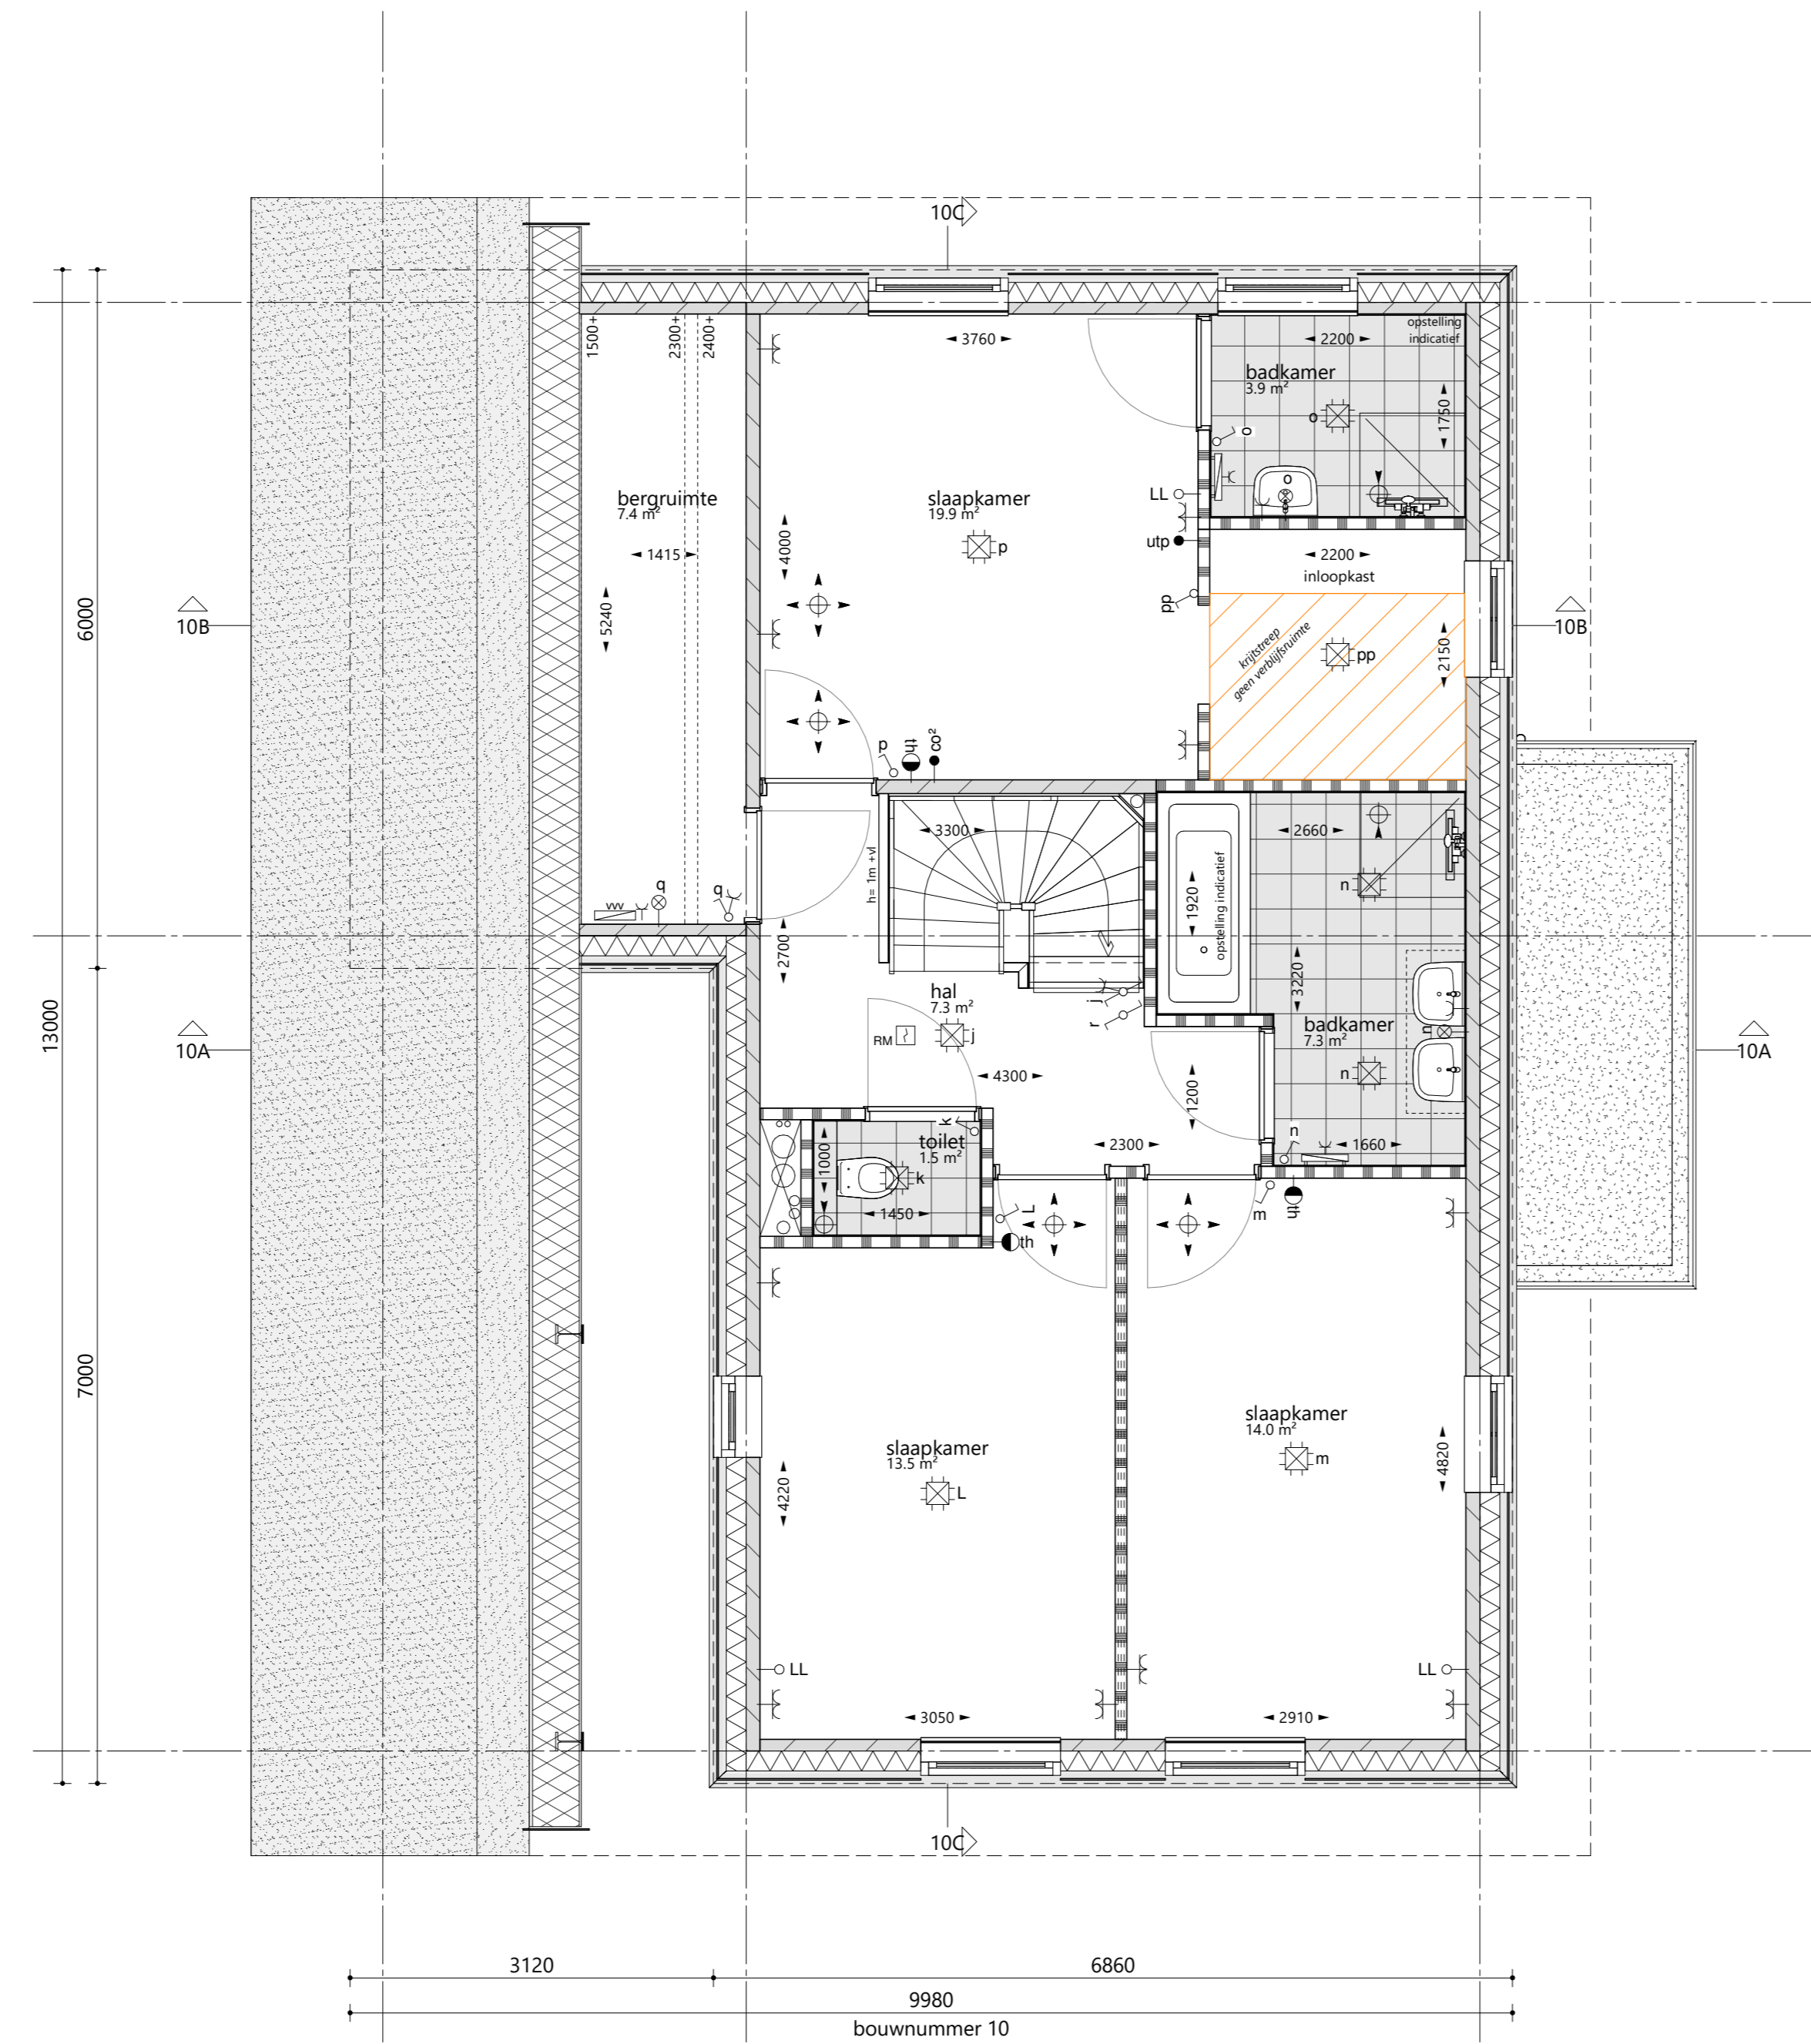


1e verdieping 1 : 50

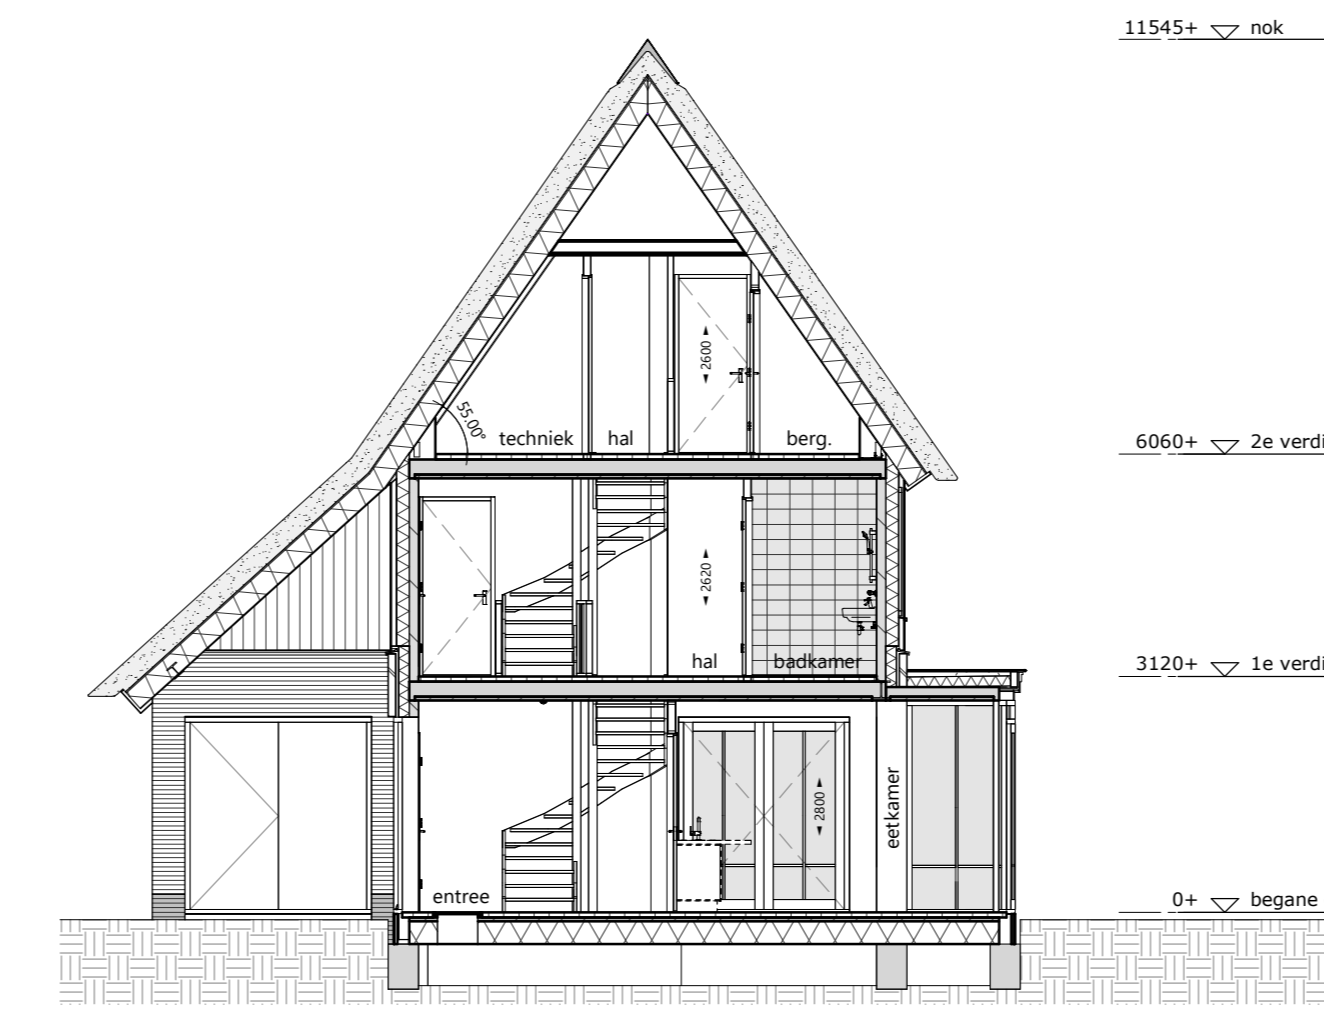

dwarsdoorsnede A 1 : 100



dwarsdoorsnede B 1 : 100

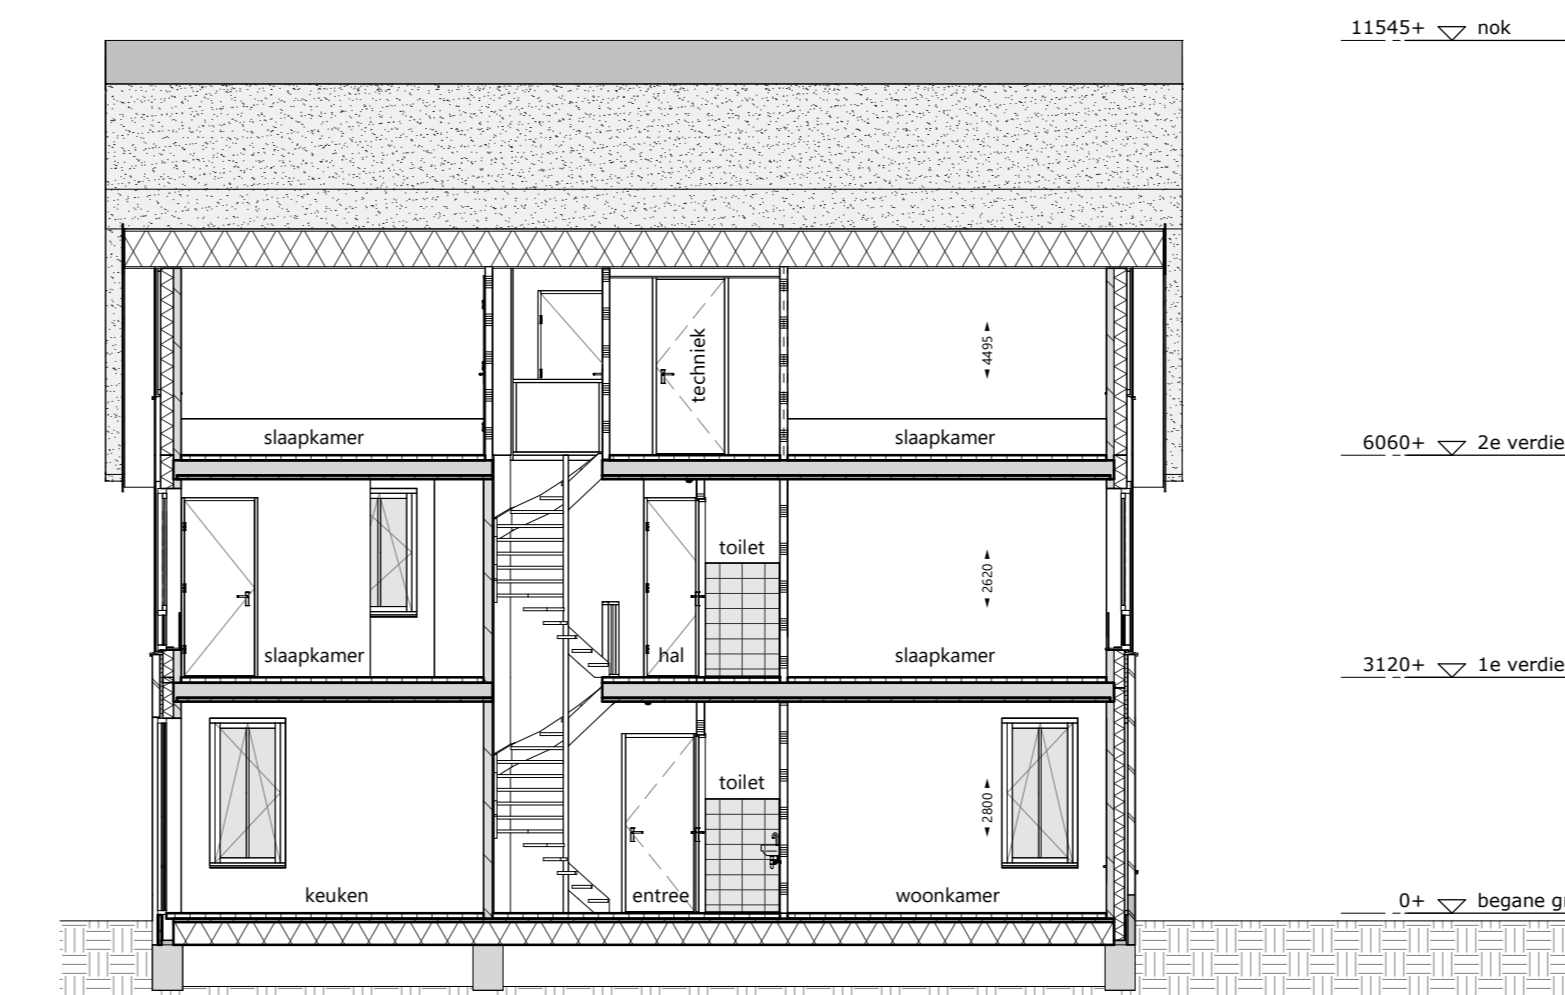


langsdoorsnede C 1 : 100



voorgevel 1 : 100



achtergevel 1 : 100

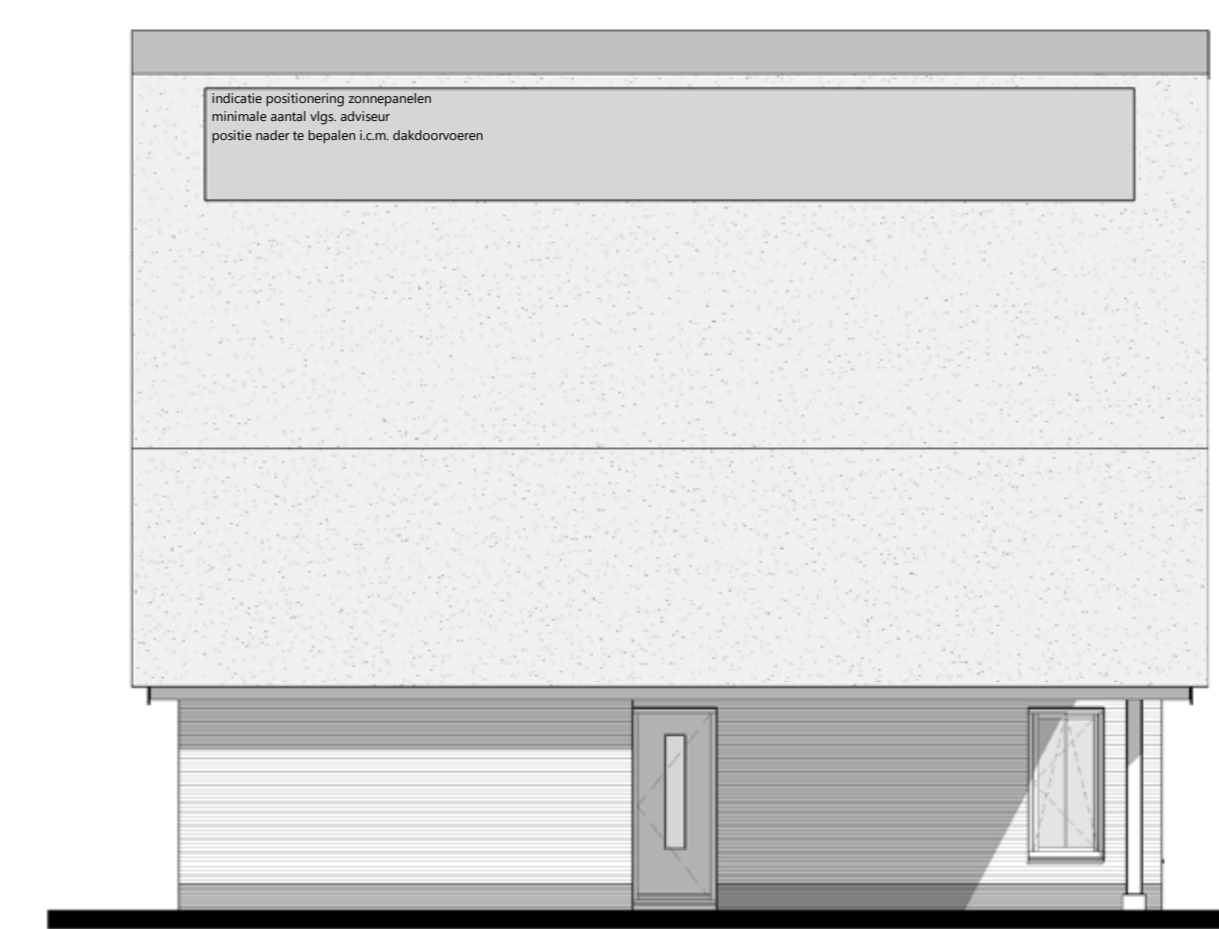

linkergevel 1 : 100



rechtgervel 1 : 100

renvooi	
<ul style="list-style-type: none"> - alle maatvoering zijn 'circa'-maten in millimeters (mm), daarbij is er geen rekening gehouden met eventuele wandafwerkingen of vloerafwerkingen. alle maatvoering gemeten vanaf min. 1500mm. - er kunnen verschillen zijn met de werkelijkheid. - maten voor gebruik dienen te allen tijden ingemeten te worden. - maatvoering van toiletruimten zijn inclusief inbouwreservoir. - vermeldde ruimte oppervlakten conform NEN 2580. - wijzigingen ter voldoening aan (sem)overheidsvoorschriften en/of -voorschriften, alsmede wijzigingen in maatvoering en materiaalkozen die tijdens de uitvoering van het werk noodzakelijk blijken, worden nadrukkelijk voorbehouden. - alle (verlief)ruimten met een thermostaat zijn voorzien van vloerverwarming. - alle op de tekening aangegeven elektrische verwarmingselementen, ventilatieventielen, lichtpunten, wandcontactdozen, schakelaars, inspectieluiken, spuwvers, PV-panelen, installaties op het dak e.d. zijn indicatief. 	
<ul style="list-style-type: none"> — schoon metselwerk; — isolatie; — kalkzandsteen; — lichte scheidingwand; — houtskeletwand; — buitenkozijn; — tegelwerk; — inspectieluik; — hwa hemelwaterafvoer; — sp/no spuw/ noodoverstort; — meterkast; — WP warmtepomp; — VAT voorraadvat warmtepomp; — WTW warmte terugwinning unit; — omvormer t.b.v. PV-panelen; — opstelplaats wasmachine; — opstelplaats droger; — vloerverwarmingverdelers + aansluitpunt; — elektrische radiator + aansluitpunt; — toevoer ventilatie plafond, positie indicatief; — toevoer ventilatie wand, positie indicatief; — afvoer ventilatie, positie indicatief; 	<ul style="list-style-type: none"> — enkele schakelaar; — wisselschakelaar; — serieschakelaar; — kooldioxide sensor; — enkele wandcontactdoos; — dubbele wandcontactdoos; — wandcontactdoos koelkast; — wandcontactdoos vaatwasser; — wandcontactdoos afzuigkap; — wandcontactdoos (comb)oven; — perilex 2-fase aansluiting; — plafondlichtpunt/ centraaldoos; — rookmelder; — belf/ schel; — bedrukker; — thermostaat bediening; — wandlichtpunt/ buitenverlichting zonder armatuur; — aansluitpunt bedraad; — losse leiding/ niet bedraad; — buitenverlichting/ wandlamp aansl. ind. armatuur;

situatie



BOUWNUMMER 10

Verkooptekening

Ontwikkeling	Architect	Realisatie	Schaal
NU	GRANNEMAN	V&V	Plattegronden 1:50
			Gevels 1:100
			Datum 11-04-2024
			Tekeningnummer 2024 / KJ_10