




2e verdieping 1 : 50

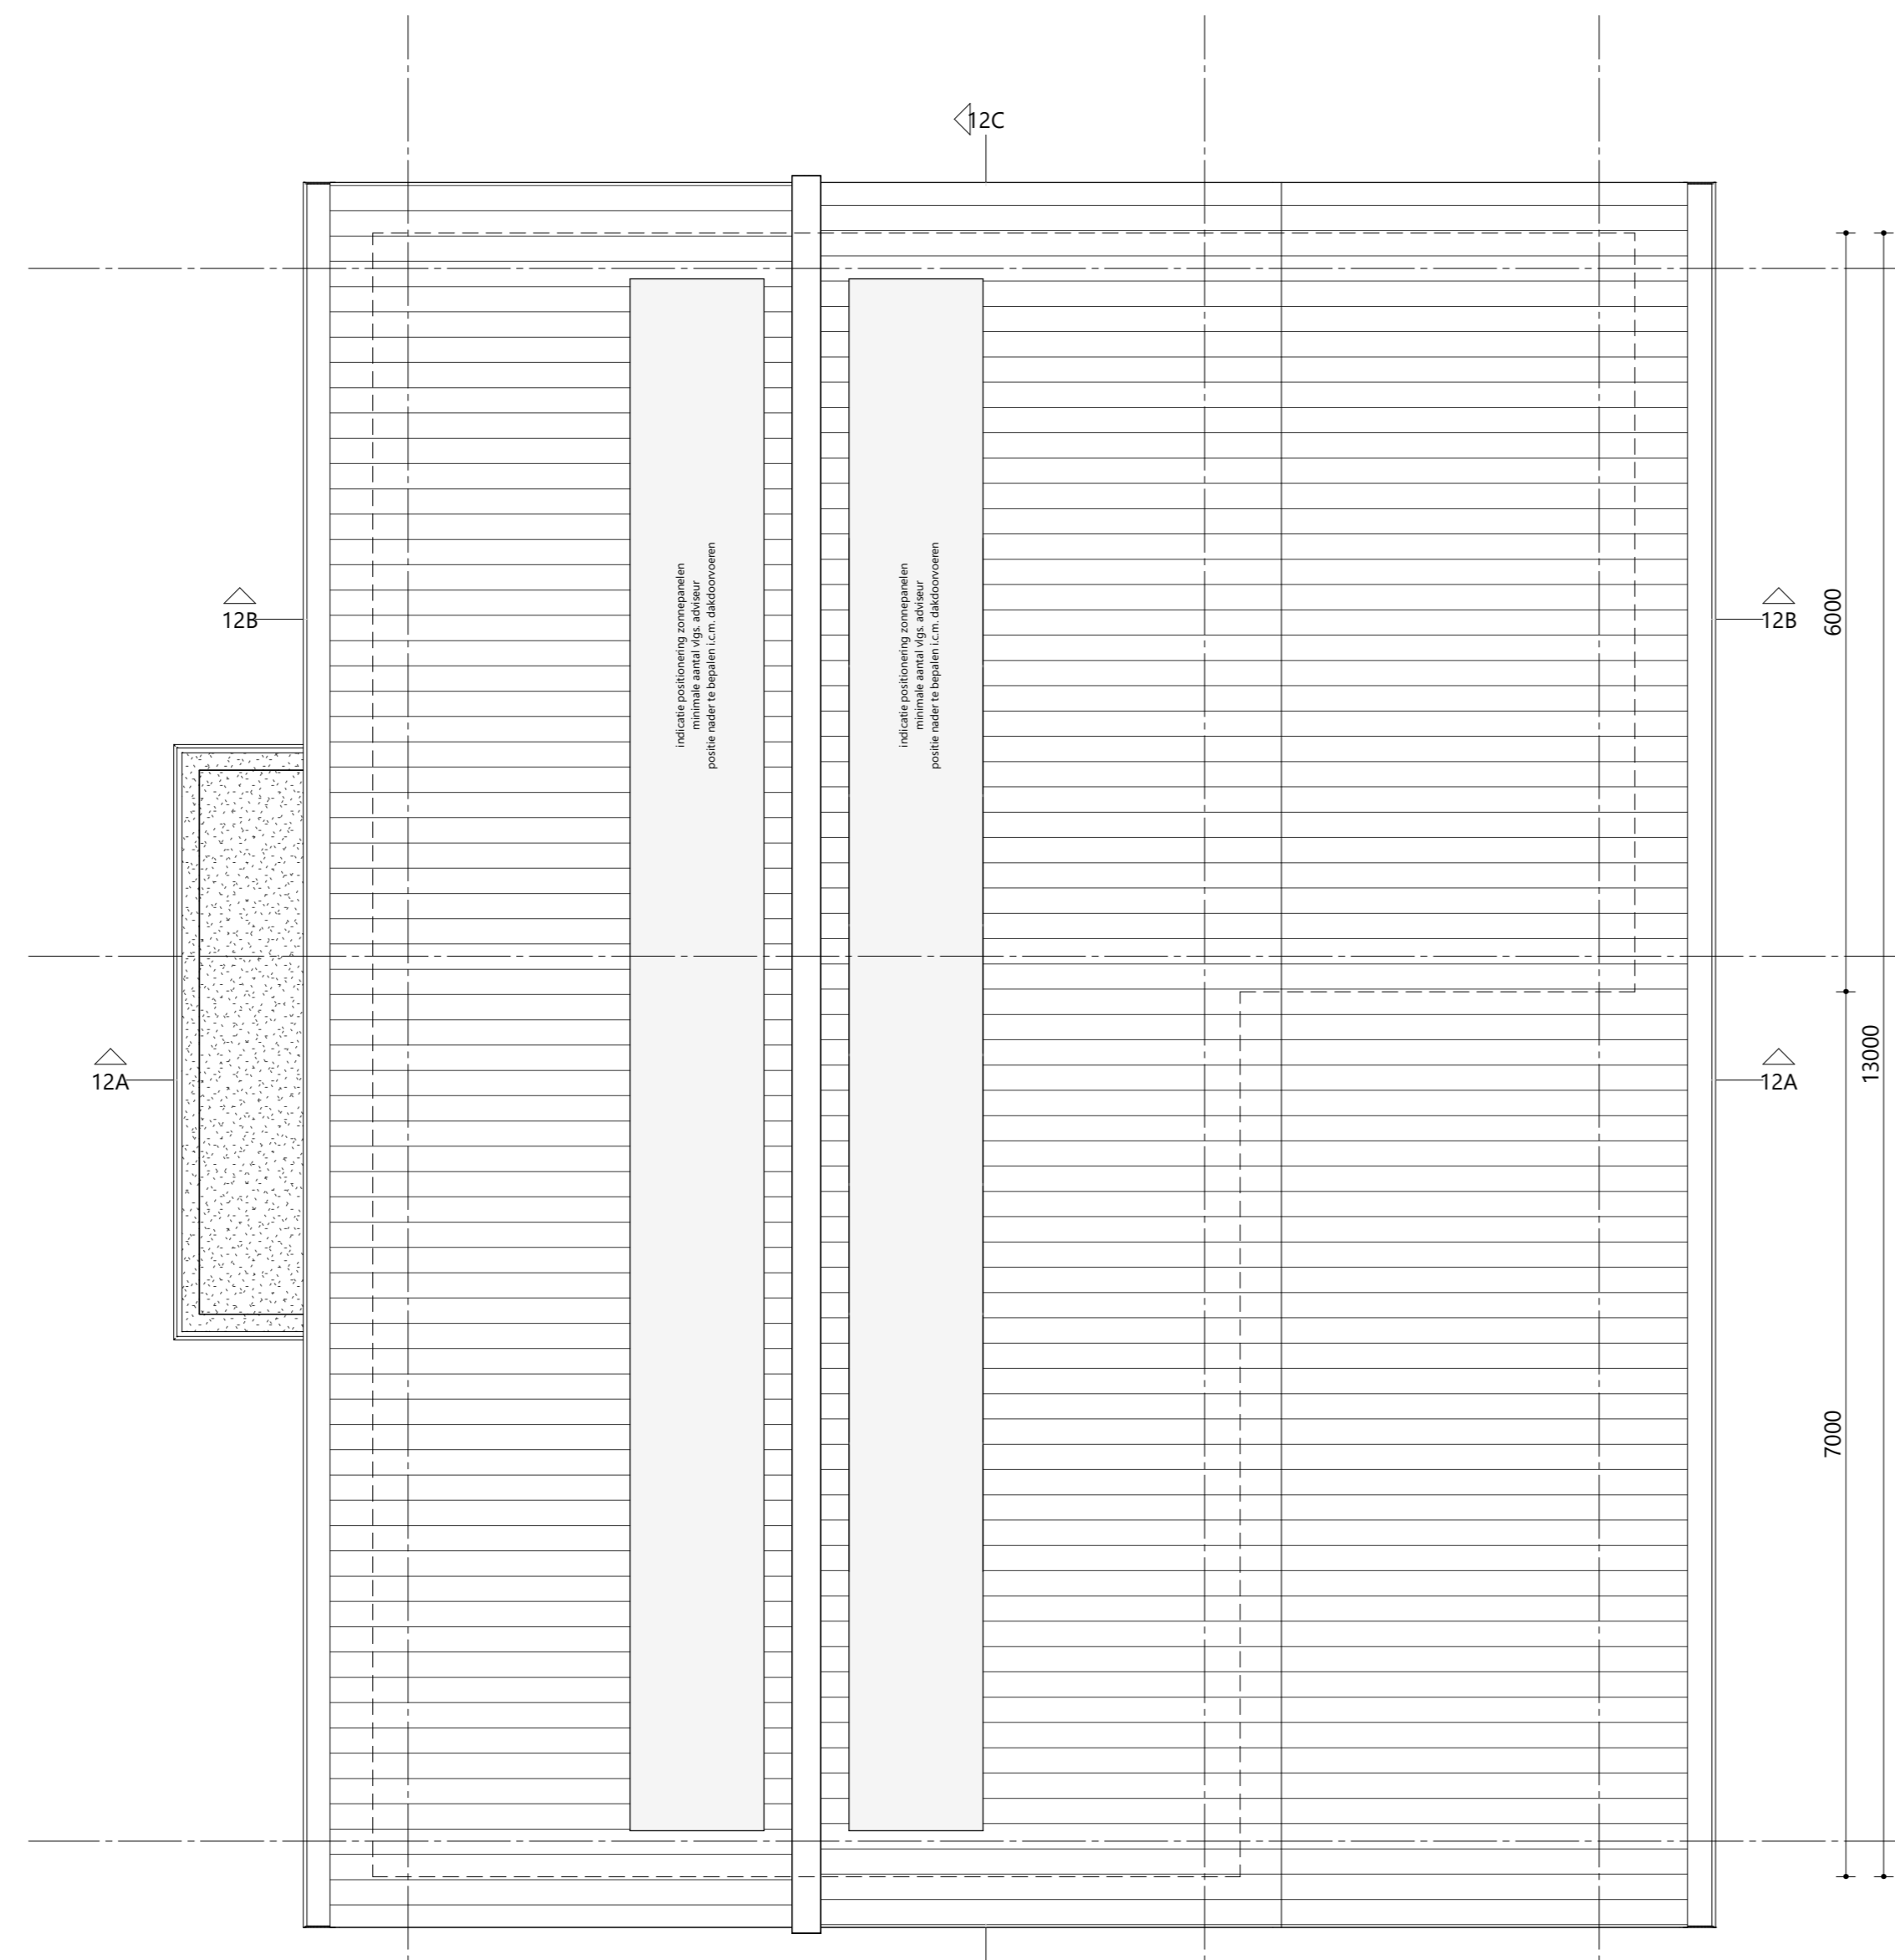


dakaanzicht 1 : 50

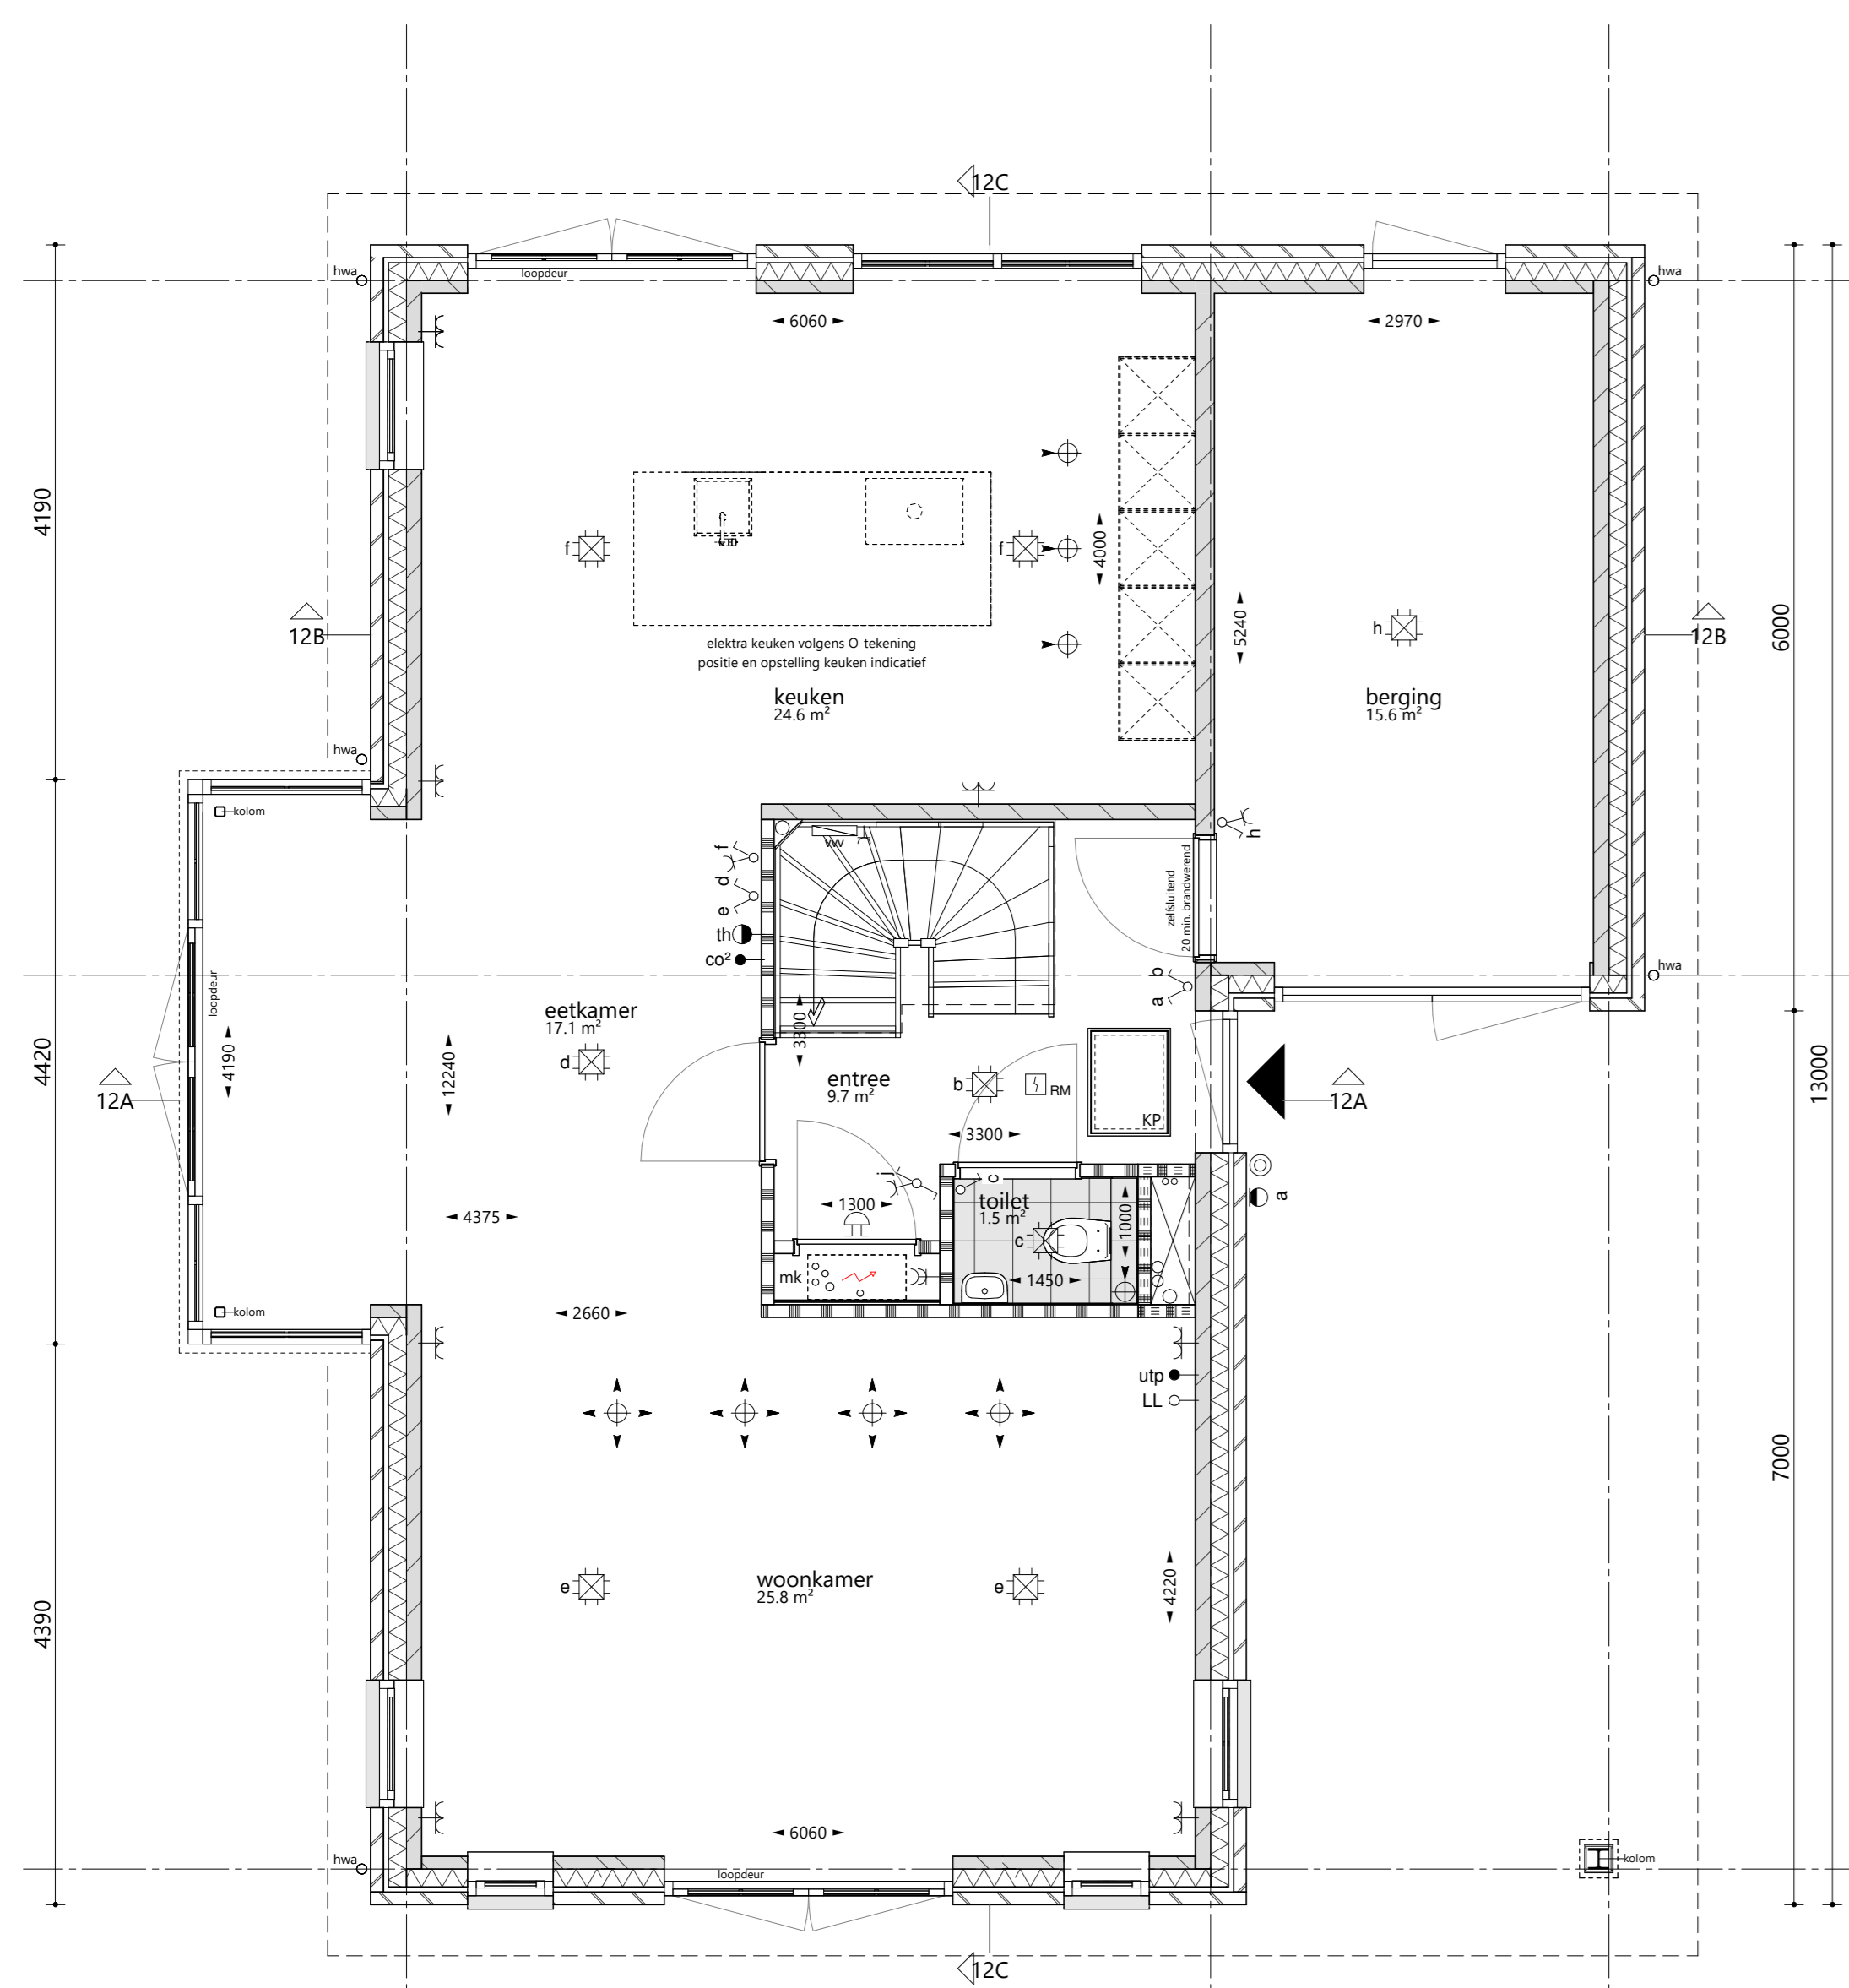


begane grond 1 : 50

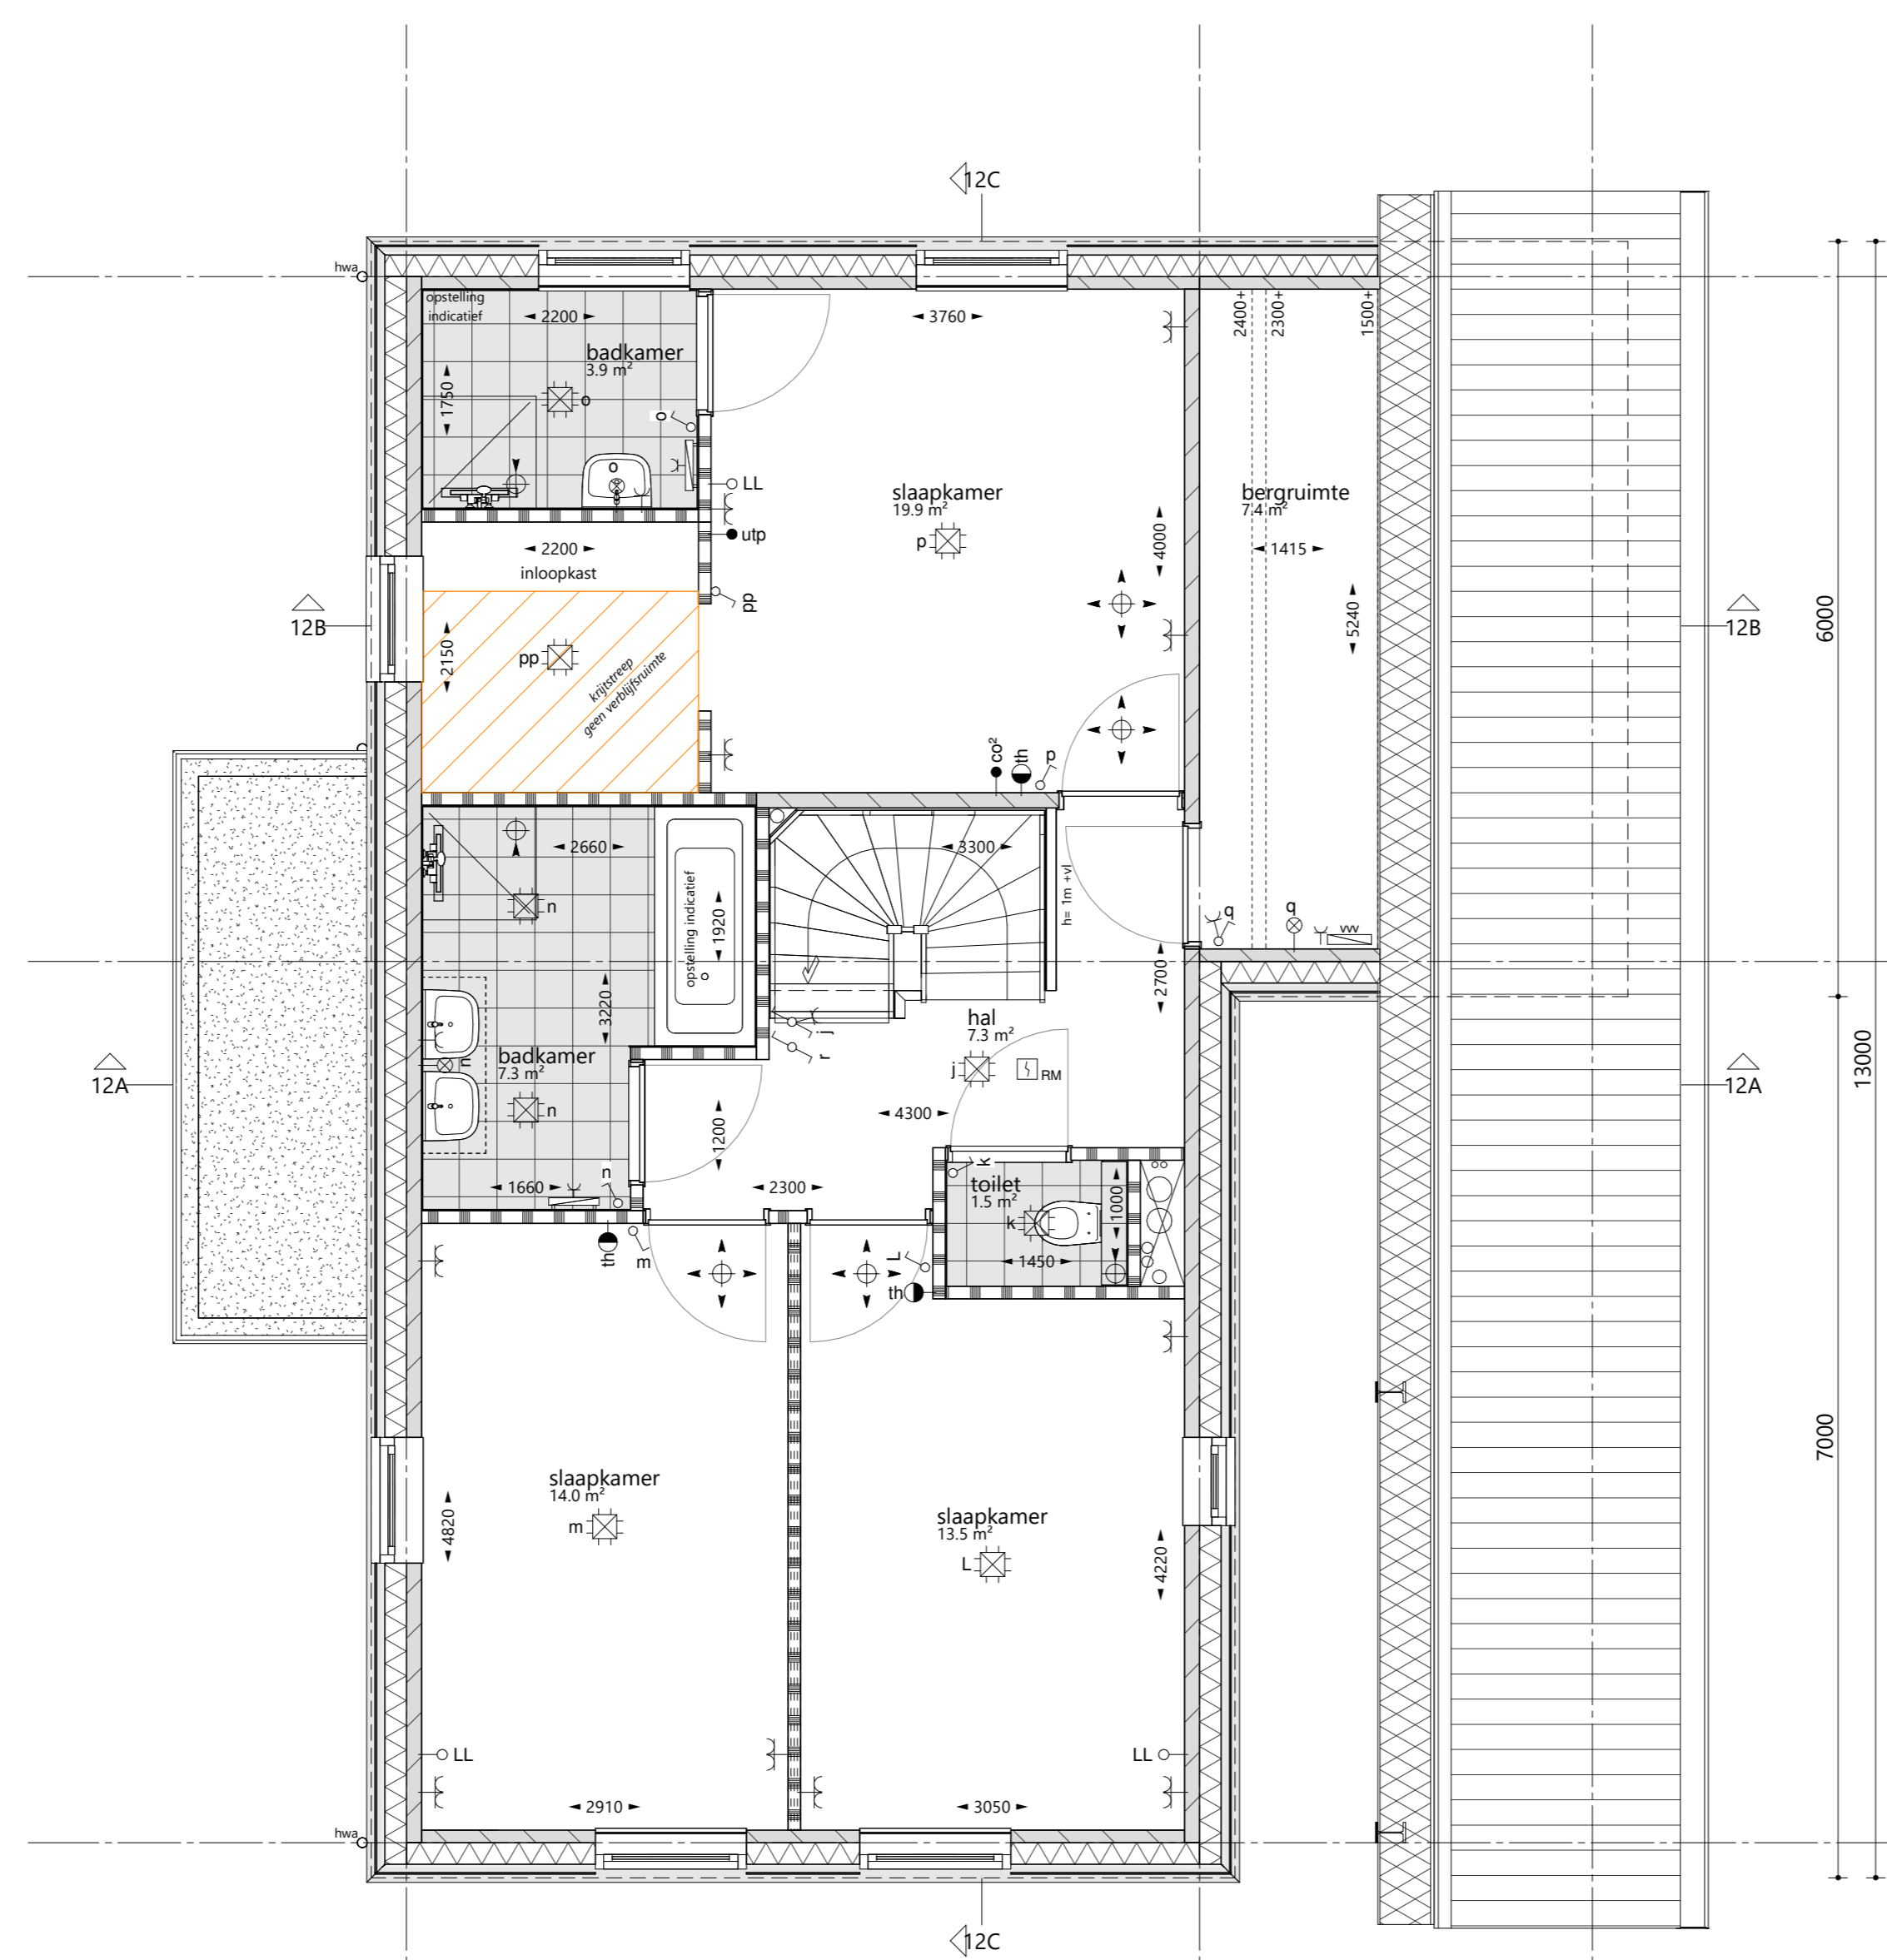


1e verdieping 1 : 50

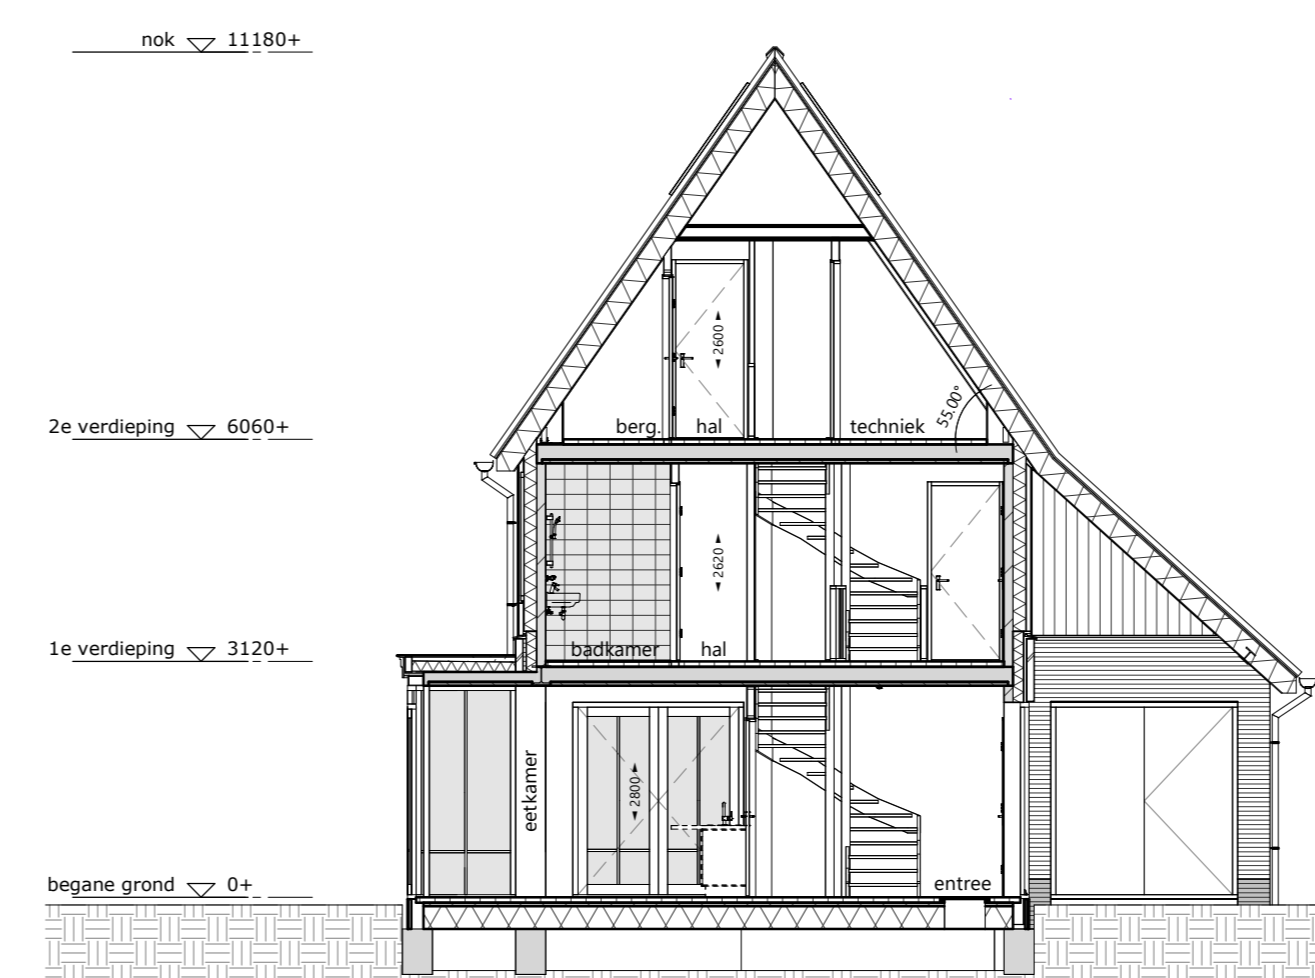

dwarsdoorsnede A 1 : 100

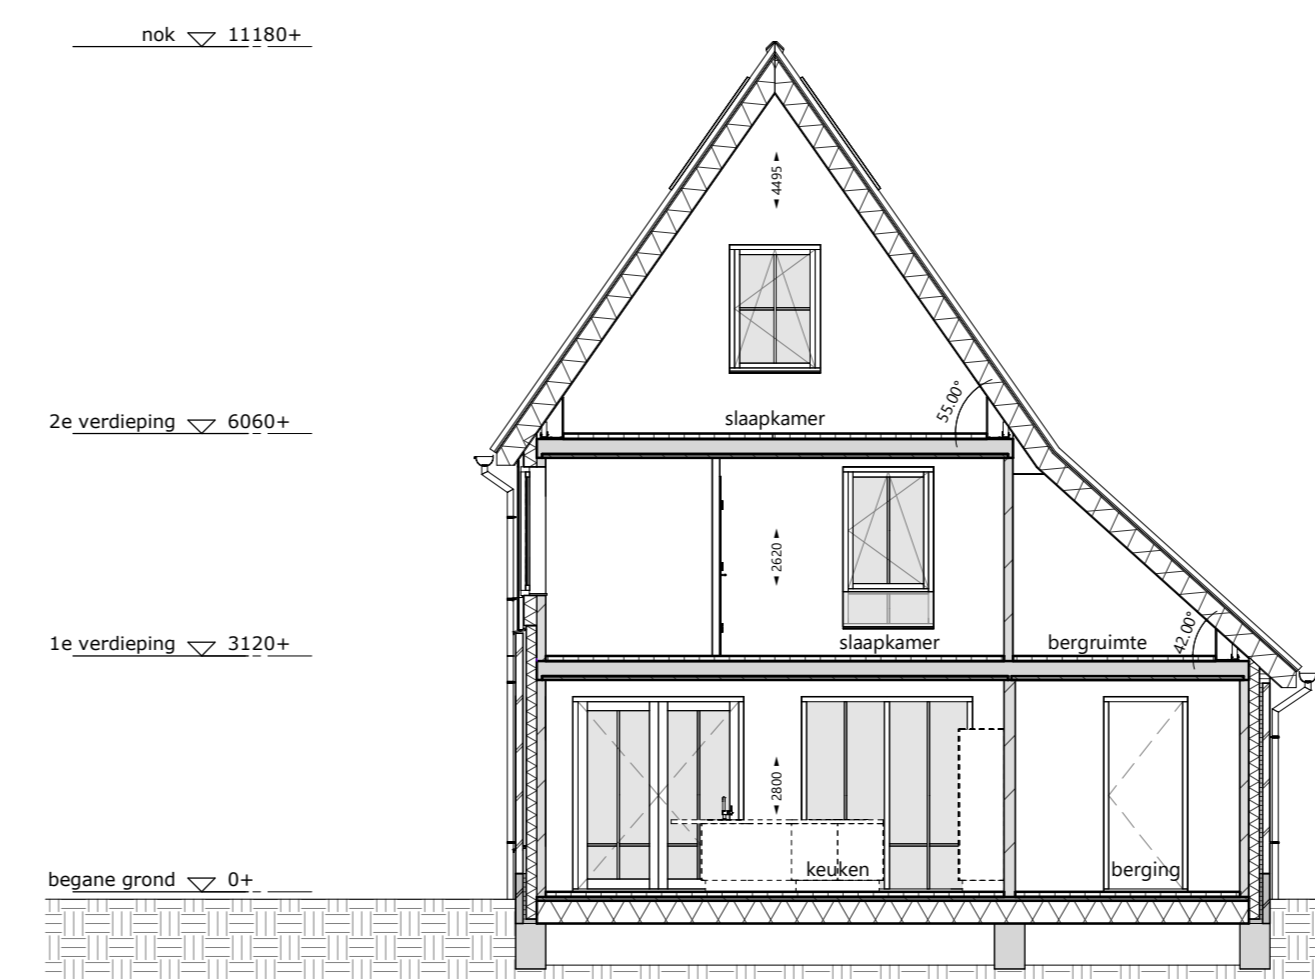

dwarsdoorsnede B 1 : 100

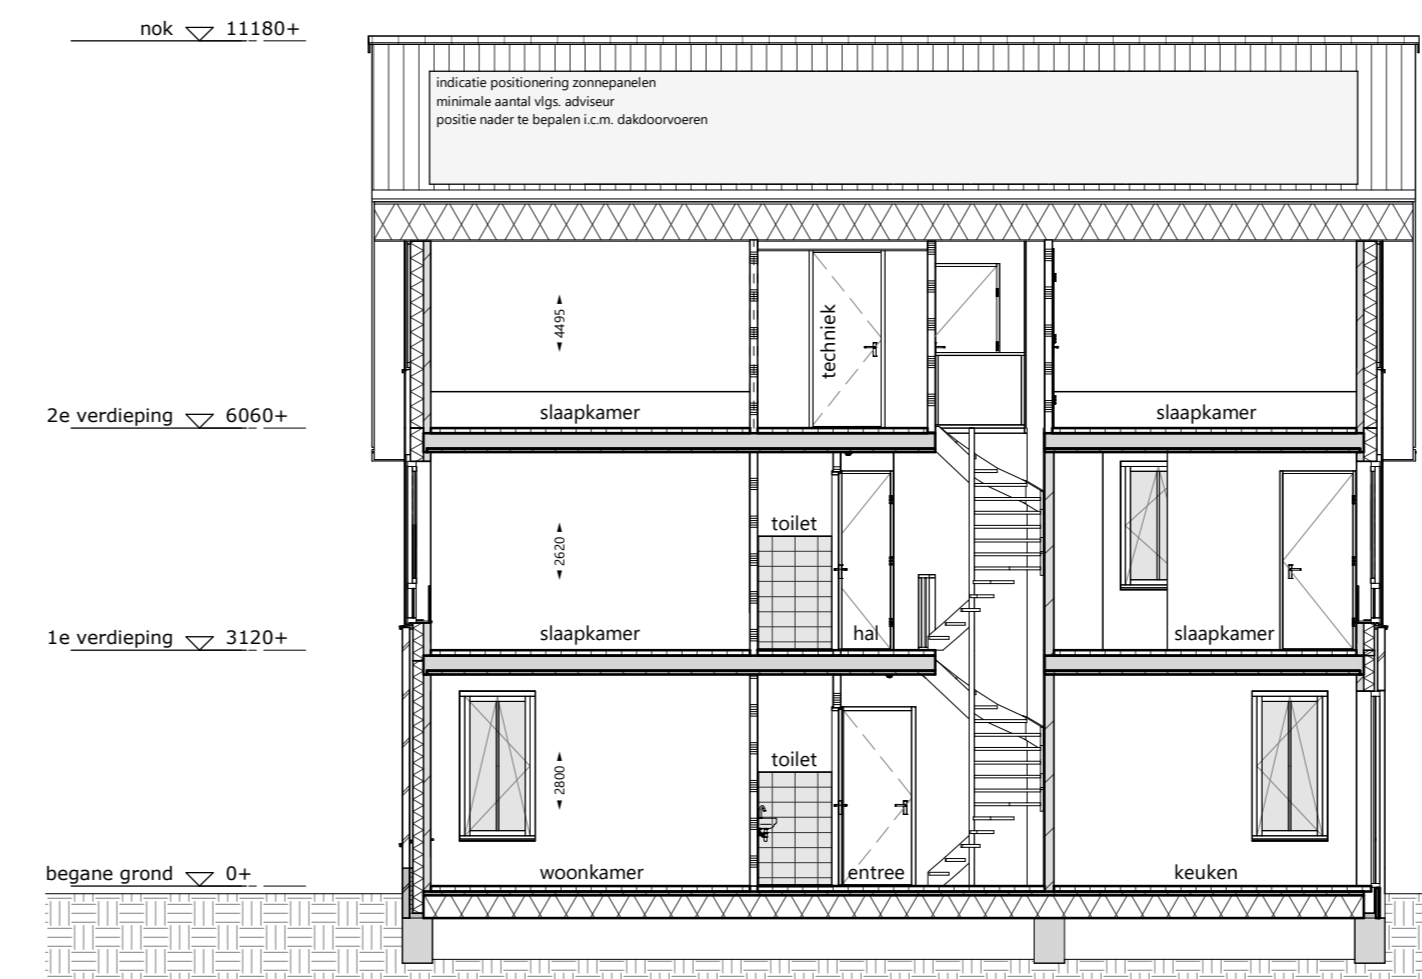

langsdoorsnede C 1 : 100




voorgevel 1 : 100



linkergevel 1 : 100



achtergevel 1 : 100

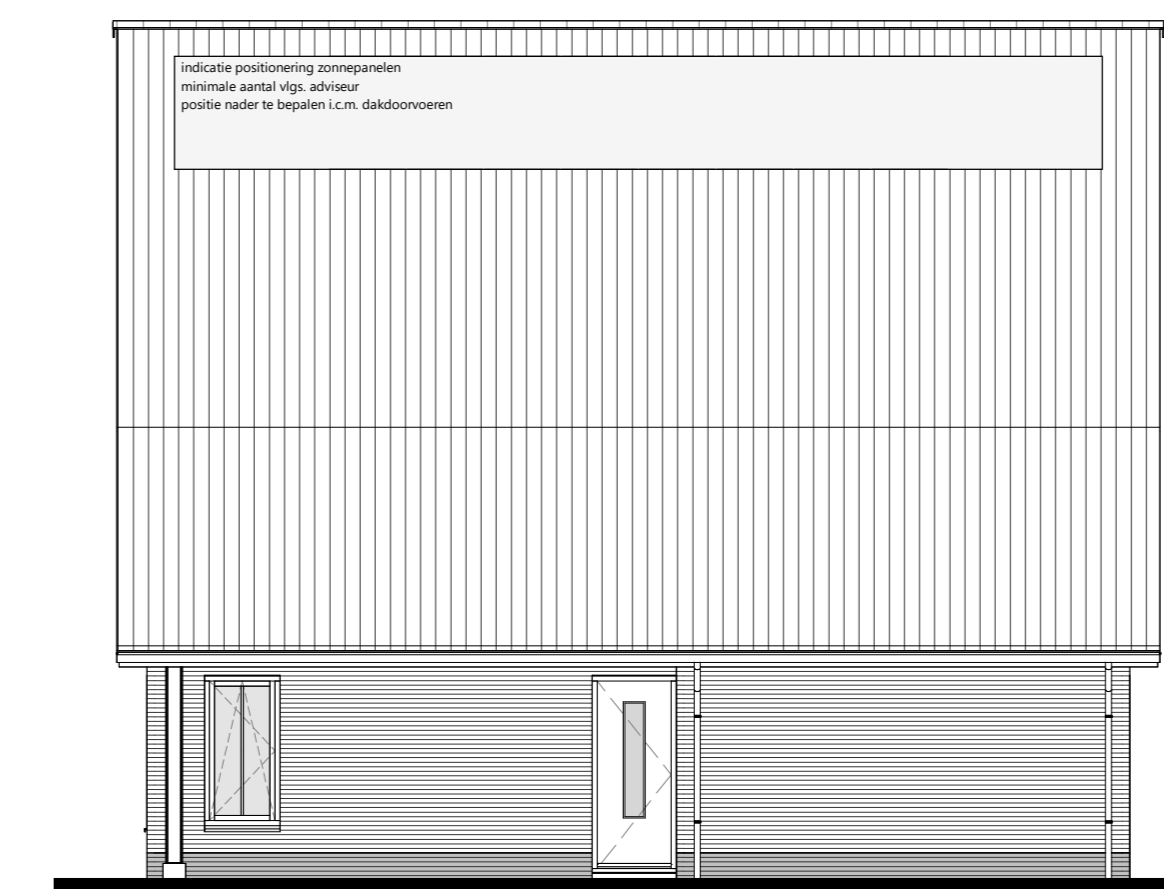

rechtgevel 1 : 100

renvooi

- alle maatvoering zijn 'circa'-maten in millimeters (mm), daarbij is er geen rekening gehouden met eventuele wandafwerkingen of vloerafwerkingen, alle maatvoering gemeten vanaf min. 1500mm.
  - er kunnen verschillen zijn met de werkelijkheid.
  - maten voor gebruik dienen te allen tijden ingemeten te worden.
  - maatvoering van toilet ruimten zijn inclusief inbouwreservoir.
  - vermeldte ruimte oppervlakten conform NEN 2580.
  - wijzigingen ter voldoening aan (semi)overheidsvoorschriften en/of -voorschriften, alsmede wijzigingen in maatvoering en materiaalkeuze die tijdens de uitvoering van het werk noodzakelijk blijken, worden nadrukkelijk voorbehouden.
  - alle (verblijfs)ruimten met een thermostaat zijn voorzien van vloerverwarming.
  - alle op de tekening aangegeven elektrische verwarmingselementen, ventilatieventielen, lichtpunten, wandcontactdozen, schakelaars, inspectieluiken, spuwvers, PV-panelen, installaties op het dak e.d. zijn indicatief.
- |  |   |
|--|---|
| <ul style="list-style-type: none"> <li>— schoon metselwerk;</li> <li>— isolatie;</li> <li>— kalkzandsteen;</li> <li>— lichte scheidingswand;</li> <li>— houtskeletwand;</li> <li>— buitenkozijn;</li> <li>— tegelwerk;</li> <li>— inspectieluik;</li> <li>— hwa hemelwaterafvoer;</li> <li>— sp/no spuwver/ noodverstort;</li> <li>— meterkast;</li> <li>— WP warmtepomp;</li> <li>— VAT voorraadvat warmtepomp;</li> <li>— WTW warmte terugwinning unit;</li> <li>— omvormer t.b.v. PV-panelen;</li> <li>— opstelplaats wasmachine;</li> <li>— opstelplaats droger;</li> <li>— vloerverwarmingverdelers + aansluitpunt;</li> <li>— elektrische radiator + aansluitpunt;</li> <li>— toevoer ventilatie plafond, positie indicatief;</li> <li>— toevoer ventilatie wand, positie indicatief;</li> <li>— afvoer ventilatie, positie indicatief;</li> </ul> | <ul style="list-style-type: none"> <li>— enkele schakelaar;</li> <li>— wisselschakelaar;</li> <li>— serieschakelaar;</li> <li>— koolstofdioxide sensor;</li> <li>— enkele wandcontactdoos;</li> <li>— dubbele wandcontactdoos;</li> <li>— wandcontactdoos koelkast;</li> <li>— wandcontactdoos vaatwasser;</li> <li>— wandcontactdoos afzuigkap;</li> <li>— wandcontactdoos (comb)loven;</li> <li>— perilex 2-fase aansluiting;</li> <li>— plafondlichtpunt/ centraaldoos;</li> <li>— rookmelder;</li> <li>— bel/ schel;</li> <li>— bedrukker;</li> <li>— thermostaat bediening;</li> <li>— wandlichtpunt/ buitenverlichting zonder armatuur;</li> <li>— aansluitpunt bedraad;</li> <li>— LL loze leiding/ niet bedraad;</li> <li>— buitenverlichting/ wandlamp aansl. incl. armatuur;</li> </ul> |
|--|---|

situatie



BOUWNUMMER 12

Verkooptekening

Ontwikkeling	Architect	Realisatie	Schaal
NU	GRANNEMAN	W&V	Plattegronden 1:50
			Gevels 1:100
			Datum 11-04-2024
			Tekeningnummer 2024 / K1.12