


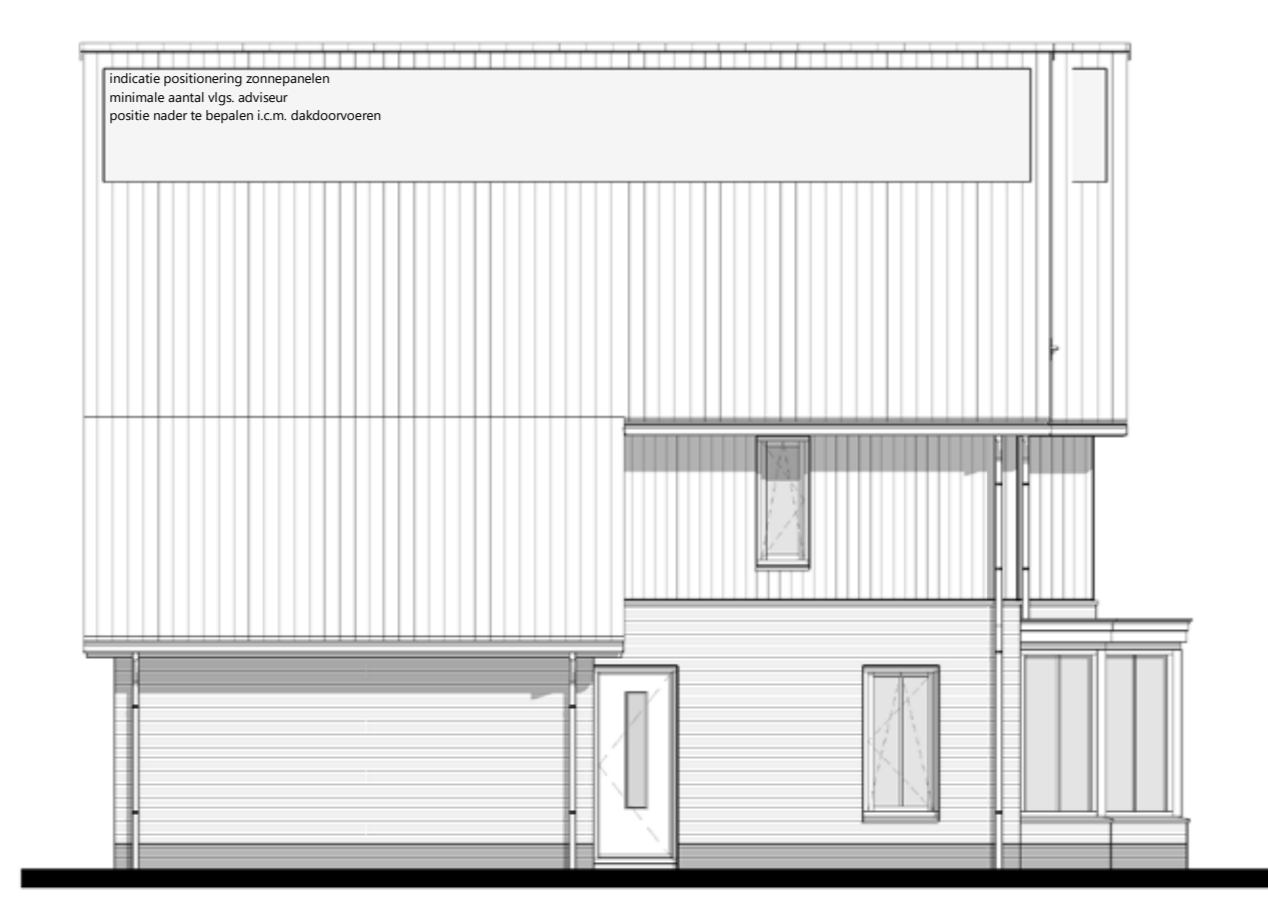


voorgevel 1 : 100



linkergevel 1 : 100




achtergevel 1 : 100

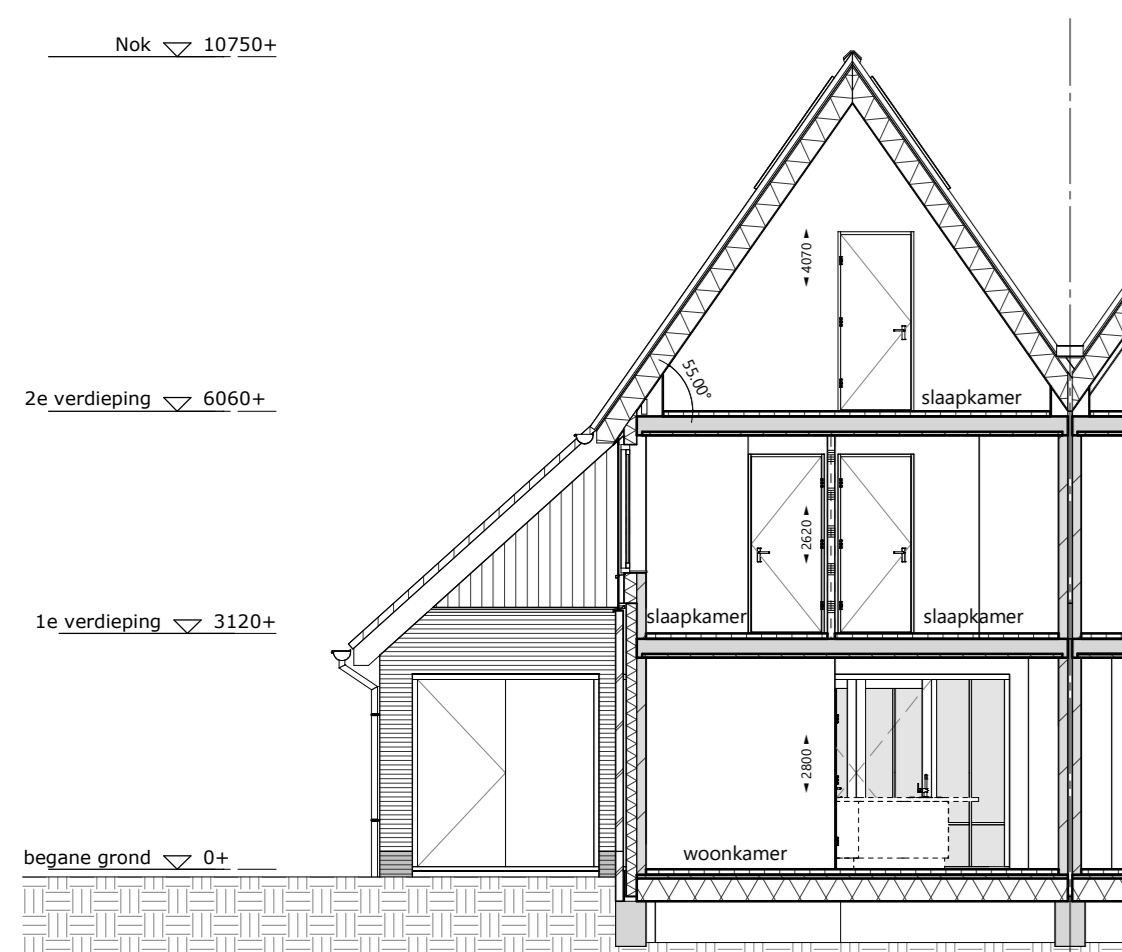

dwarsdoorsnede A 1 - 100



dwarsdoorsnede B 1 : 100

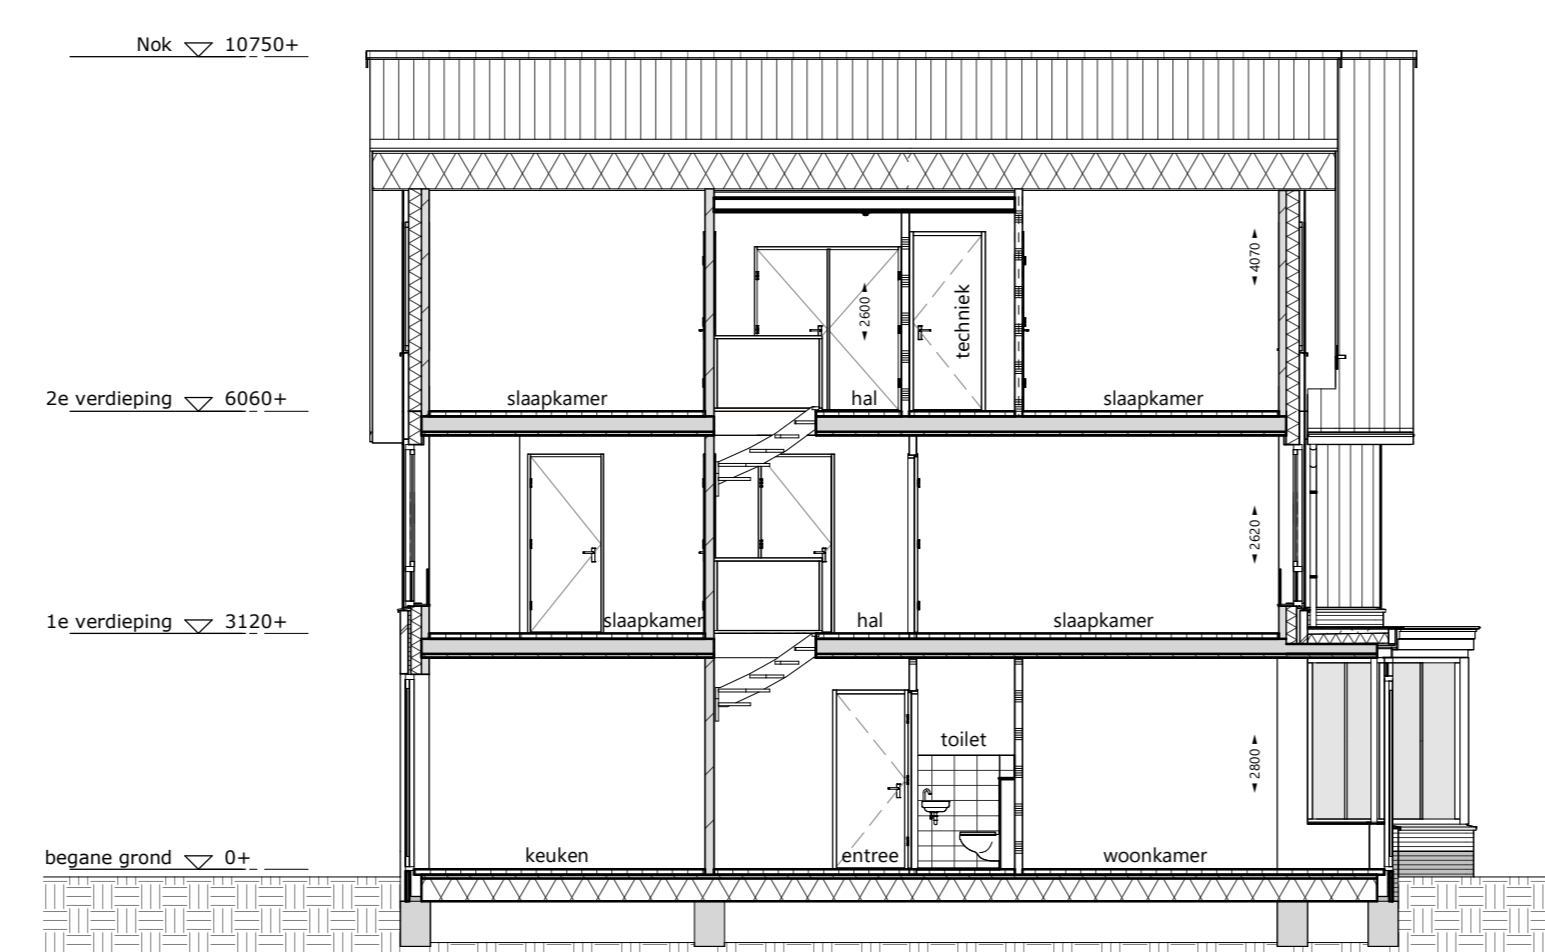

langsdoorsnede C 1 : 100


situatie




renvooi

- alle maatvoering zijn 'circa'-maten in millimeters (mm), daarbij is er geen rekening gehouden met eventuele wandafwerkingen of vloerafwerkingen, alle maatvoering gemeten vanaf min. 1500mm.
 - er kunnen verschillen zijn met de werkelijkheid.
 - maten voor gebruik dienen te allen tijden ingeprikt te worden.
 - maatvoering van toilet ruimten zijn inclusief inbouwreservoir.
 - vermeldte ruimte oppervlakten conform NEN 2580.
 - wijzigingen ter voldoening aan (semi)overheidsvoorschriften en/of -voorschriften, alsmede wijzigingen in maatvoering en materiaalkeuze die tijdens de uitvoering van het werk noodzakelijk blijken, worden nadrukkelijk voorbehouden.
 - alle (verblijfs)ruimten met een thermostaat zijn voorzien van vloerverwarming.
 - alle op de tekening aangegeven elektrische verwarmingselementen, ventilatieventielen, lichtpunten, wandcontactdozen, schakelaars, inspectieluiken, spouwen, PV-panelen, installaties op het dak e.d. zijn indicatief.


	schoon metselwerk;		enkele schakelaar;
	isolatie;		wisselschakelaar;
	kalkzandsteen;		serieschakelaar;
	lichte scheidingwand;		koolstofdioxide sensor;
	houtskeletwand;		enkele wandcontactdoos;
	buitenkozijn;		dubbele wandcontactdoos;
	tegelwerk;		wandcontactdoos koelkast;
	inspectieluik;		wandcontactdoos vaatwasser;
	hwa hemelwaterafvoer;		wandcontactdoos afzuigkap;
	sp/no spuer/ noodoverstort;		wandcontactdoos (combi)oven;
	meterkast;		perilex 2-fase aansluiting;
	WP warmtepomp;		plafondlichtpunt/ centraaldoos;
	WTW warme terugwinning unit;		rookmelder;
	omvormer t.b.v. PV-panelen;		bel/ schel;
	opstelplaats wasmachine;		bedrukker;
	opstelplaats droger;		thermostaat bediening;
	vloerverwarmingverdelers + aansluitpunt;		wandlichtpunt/ buitenverlichting zonder armatuur;
	elektrische radiator + aansluitpunt;		aansluitpunt bedraad;
	toevoer ventilatie plafond, positie indicatief;		loze leiding/ niet bedraad;
	toevoer ventilatie wand, positie indicatief;		buitenverlichting/ wandlamp aansl. incl. armatuur;
	afvoer ventilatie, positie indicatief;		

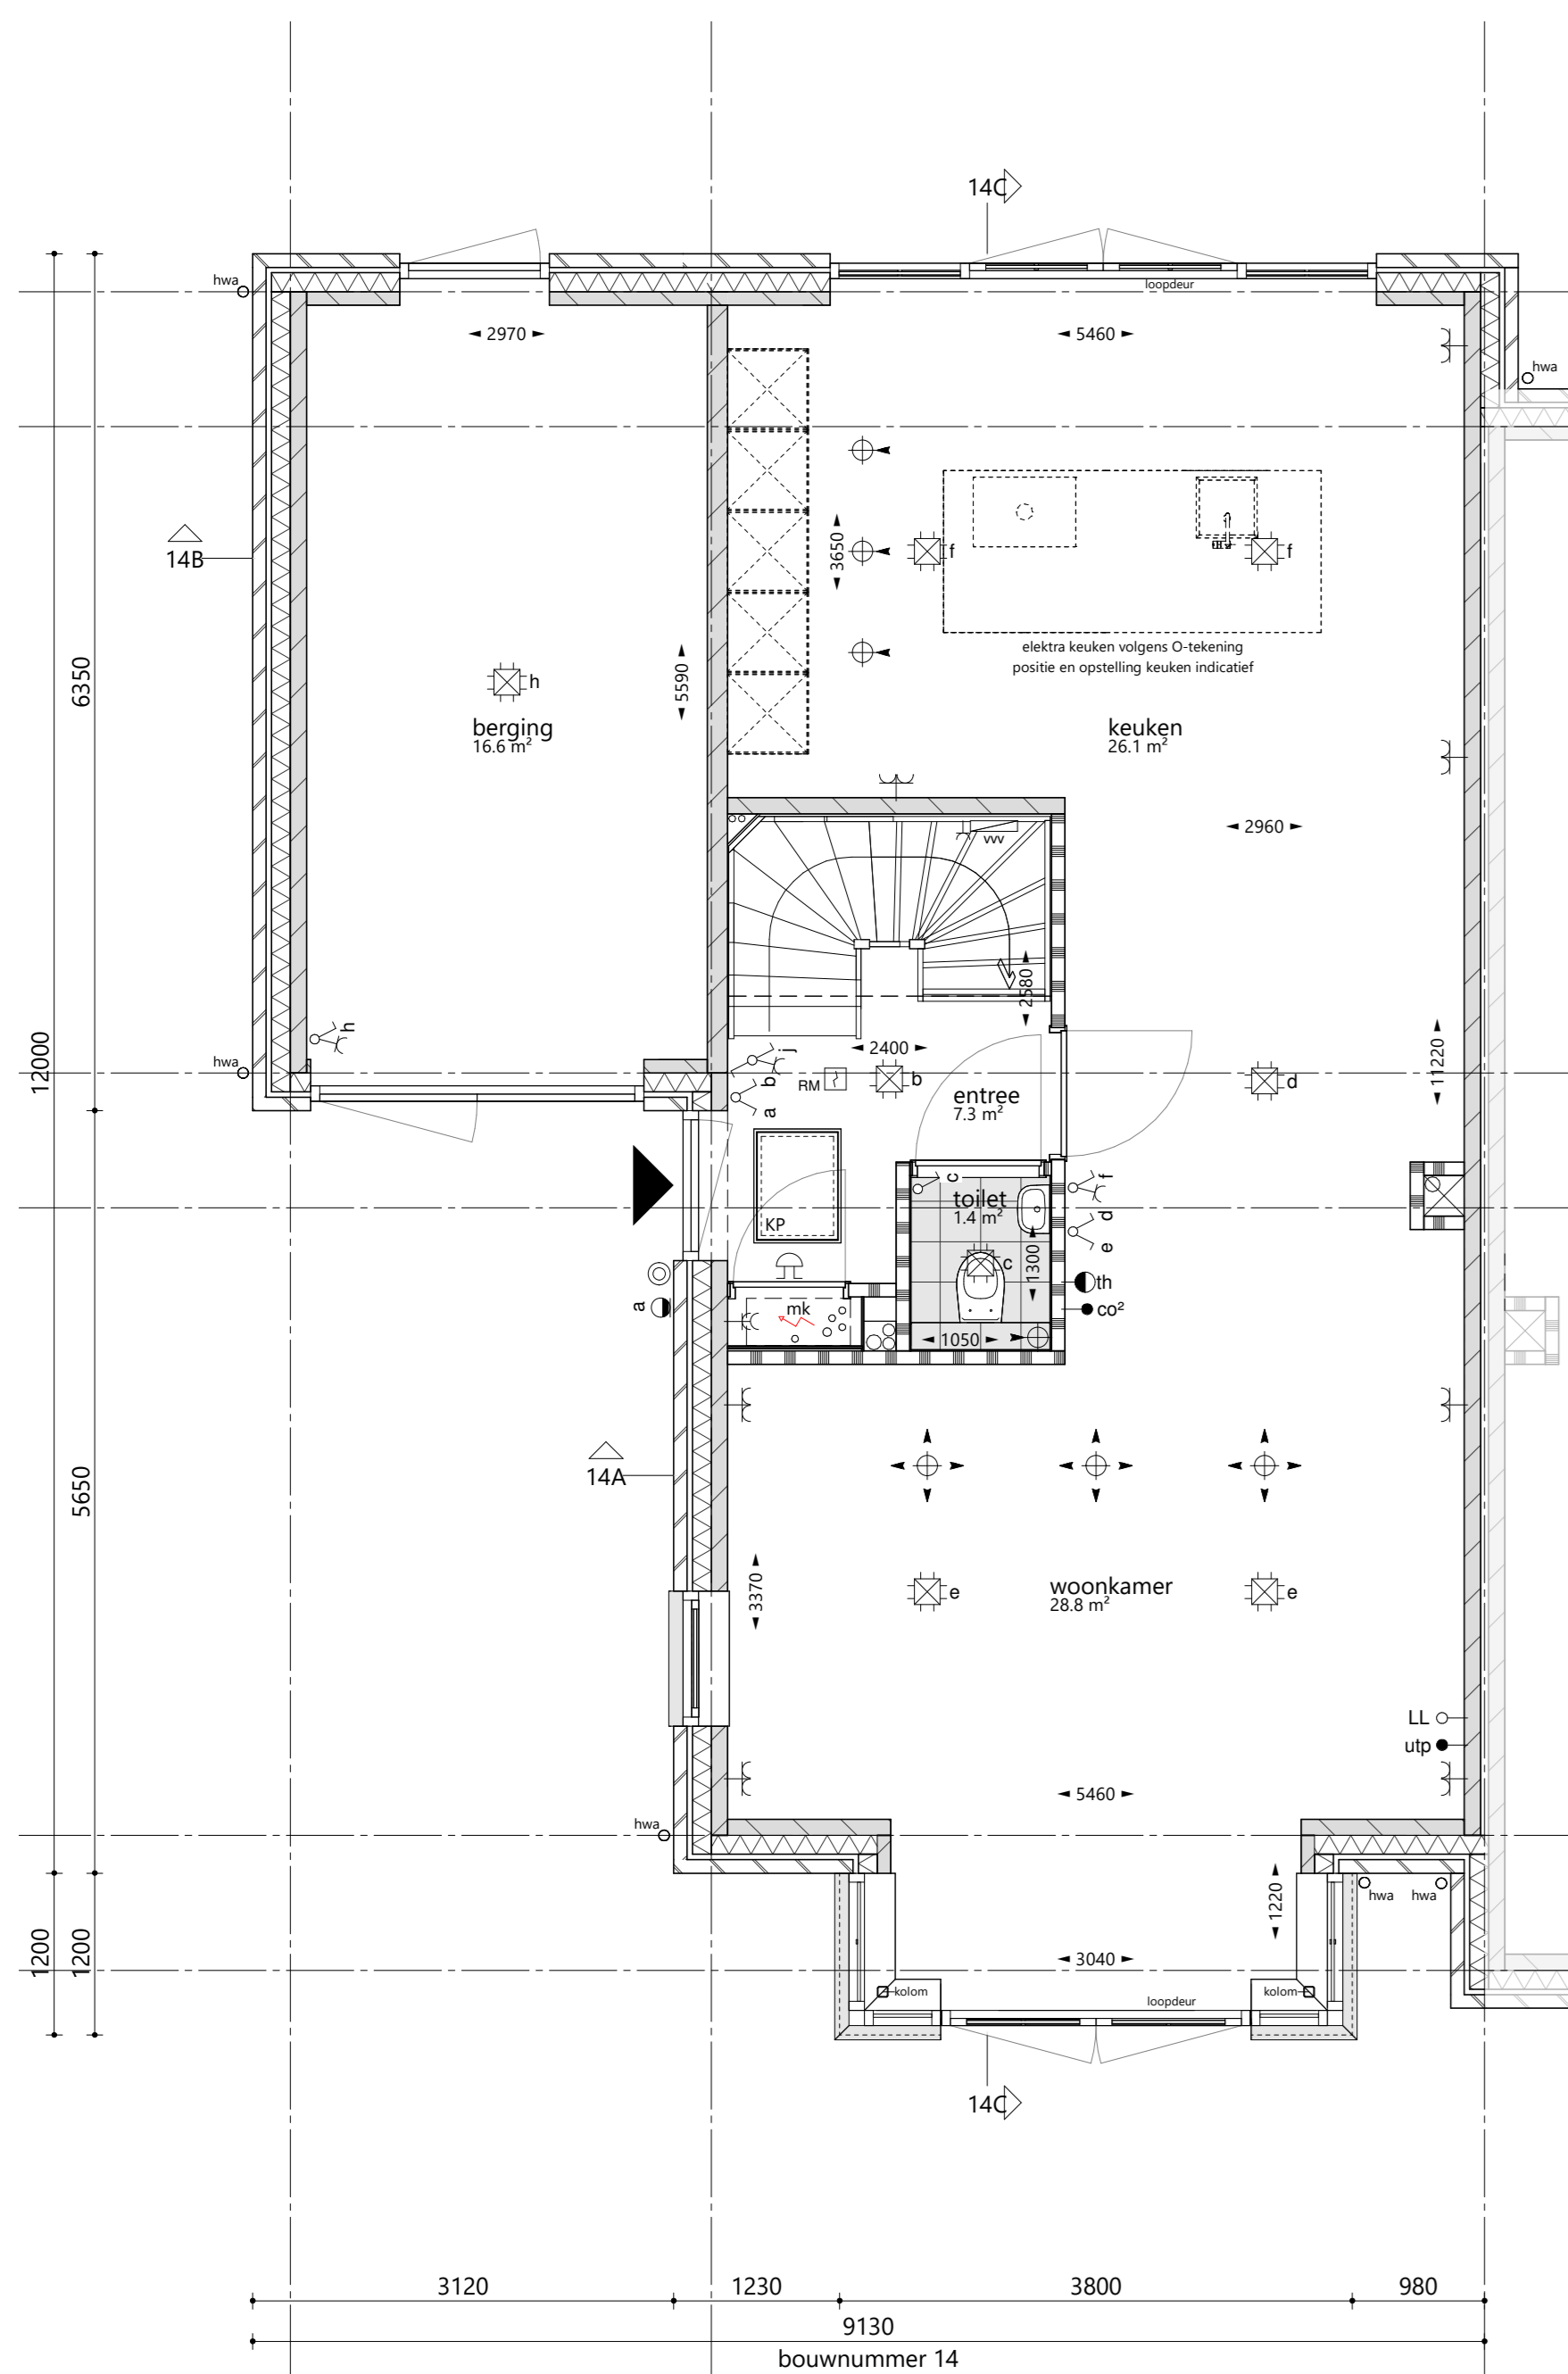


begane grond 1 : 50

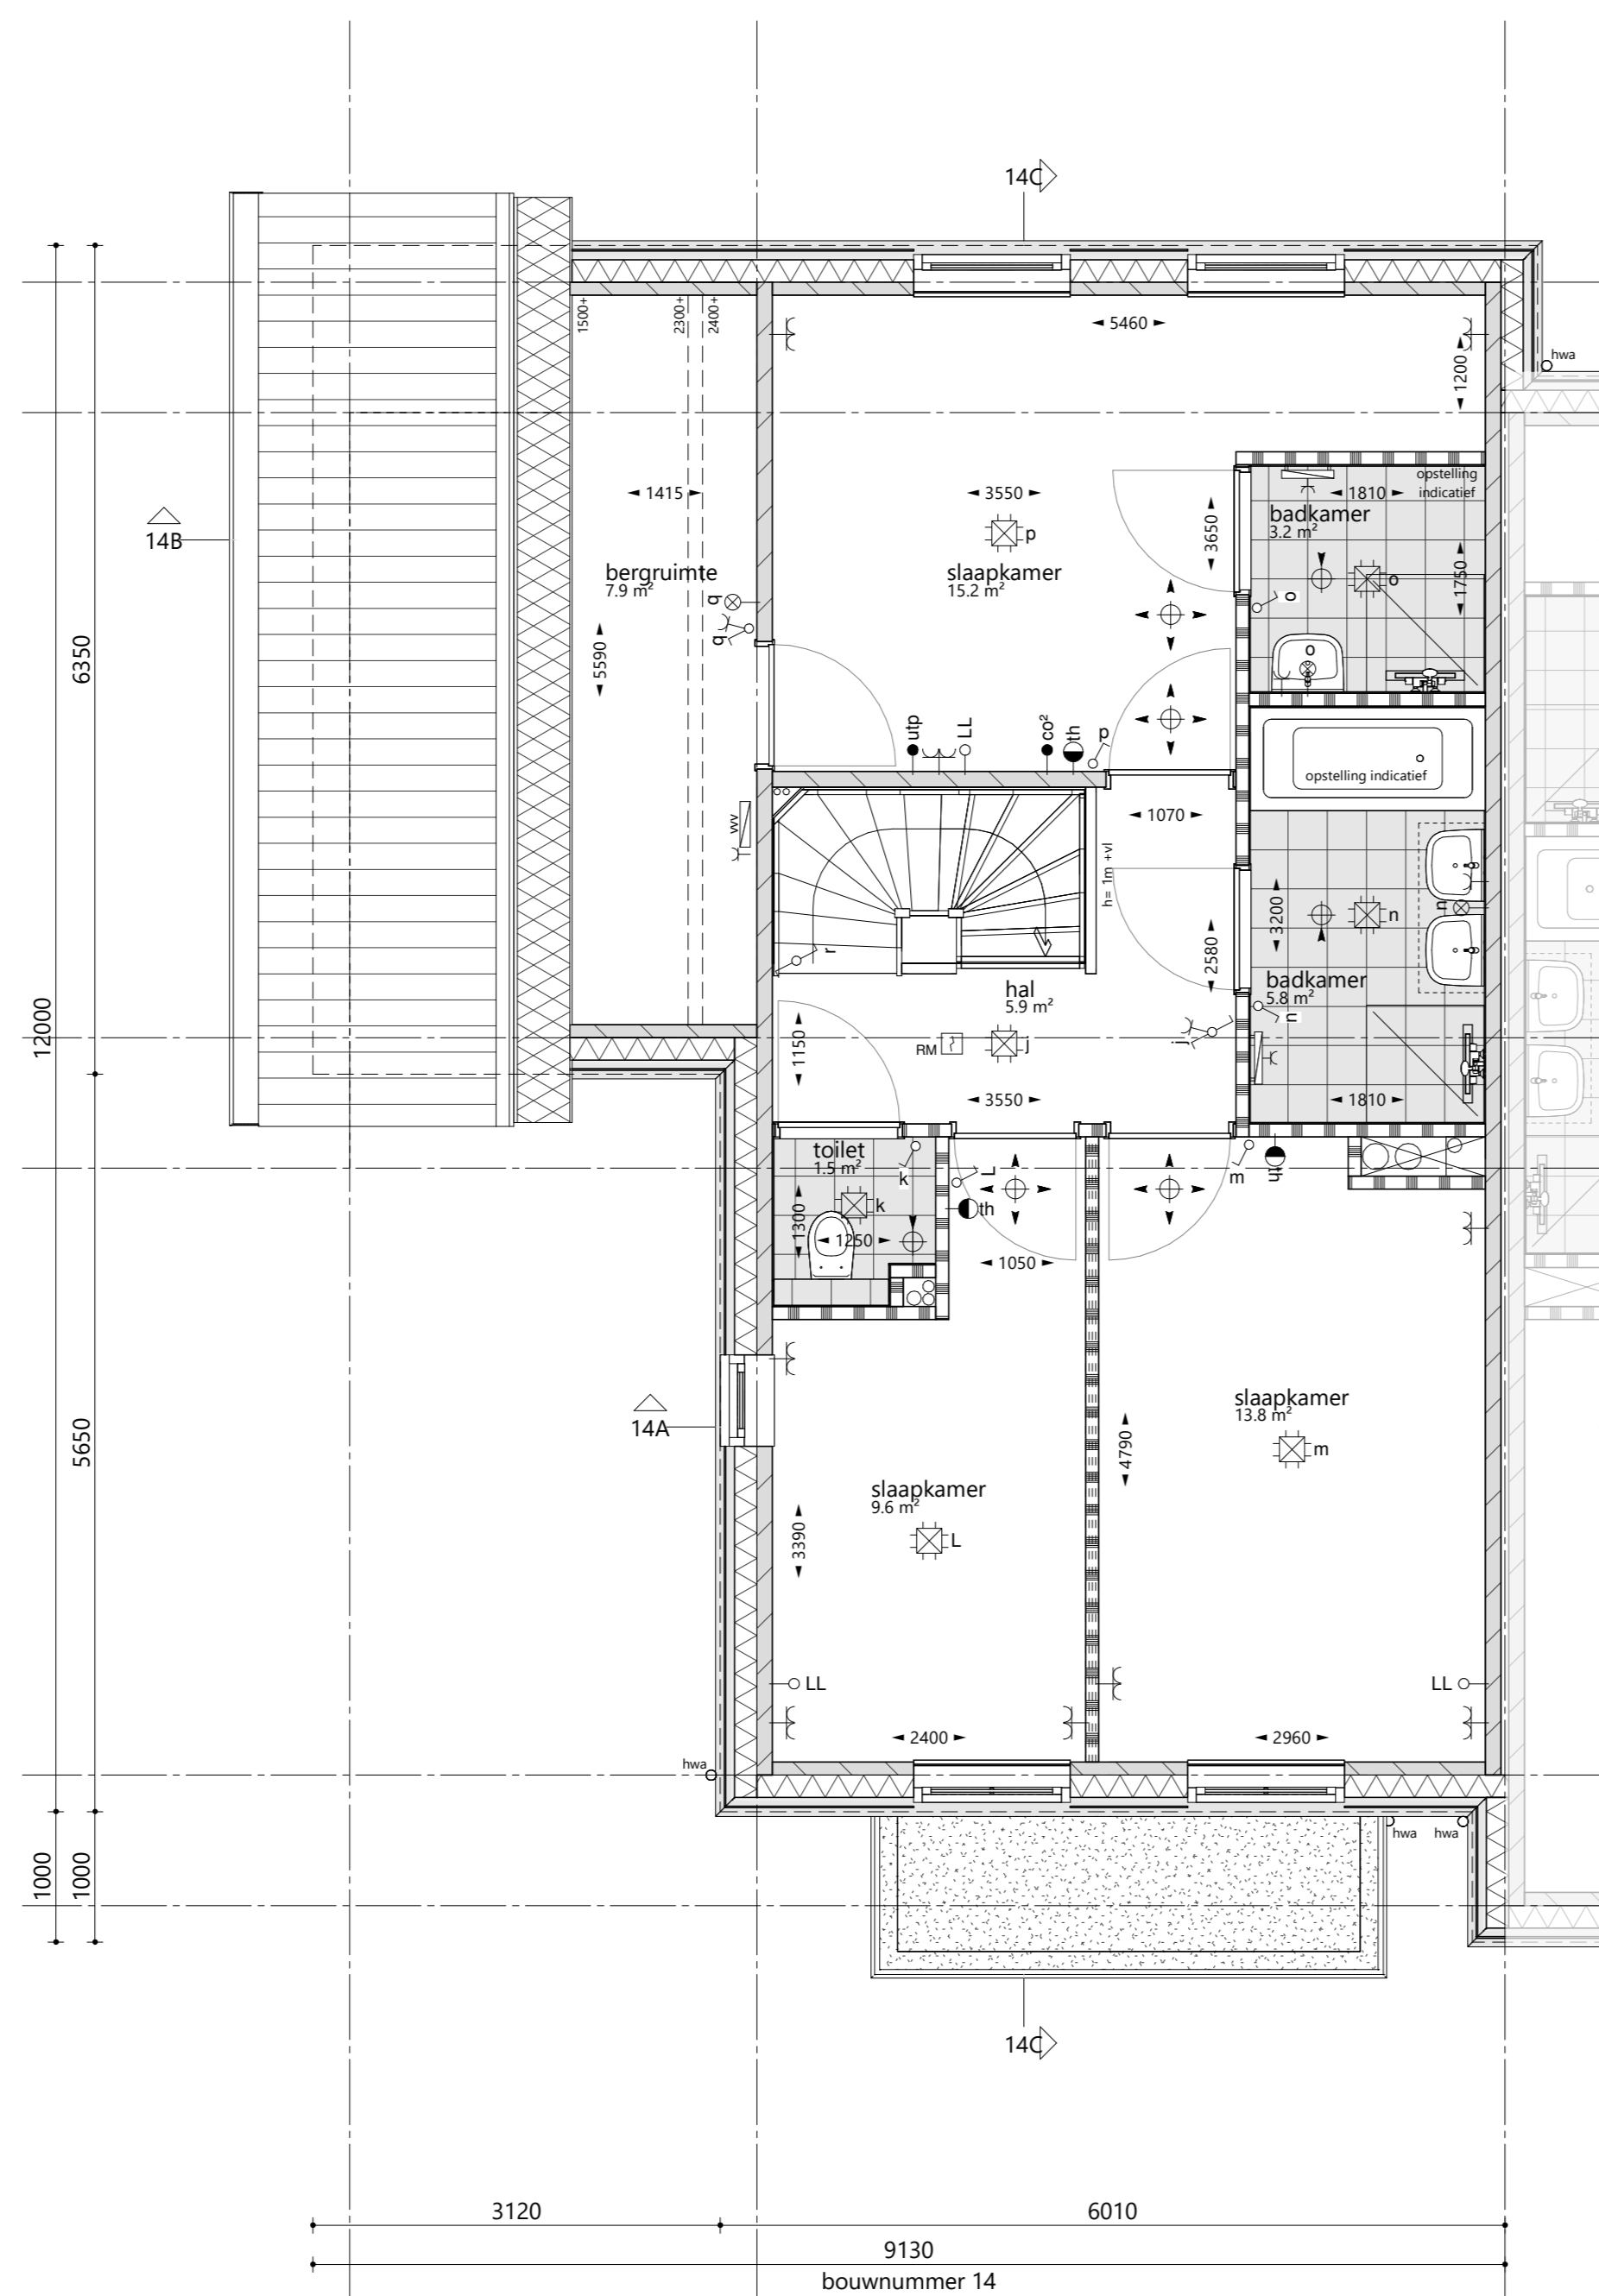

1e verdieping 1 : 50

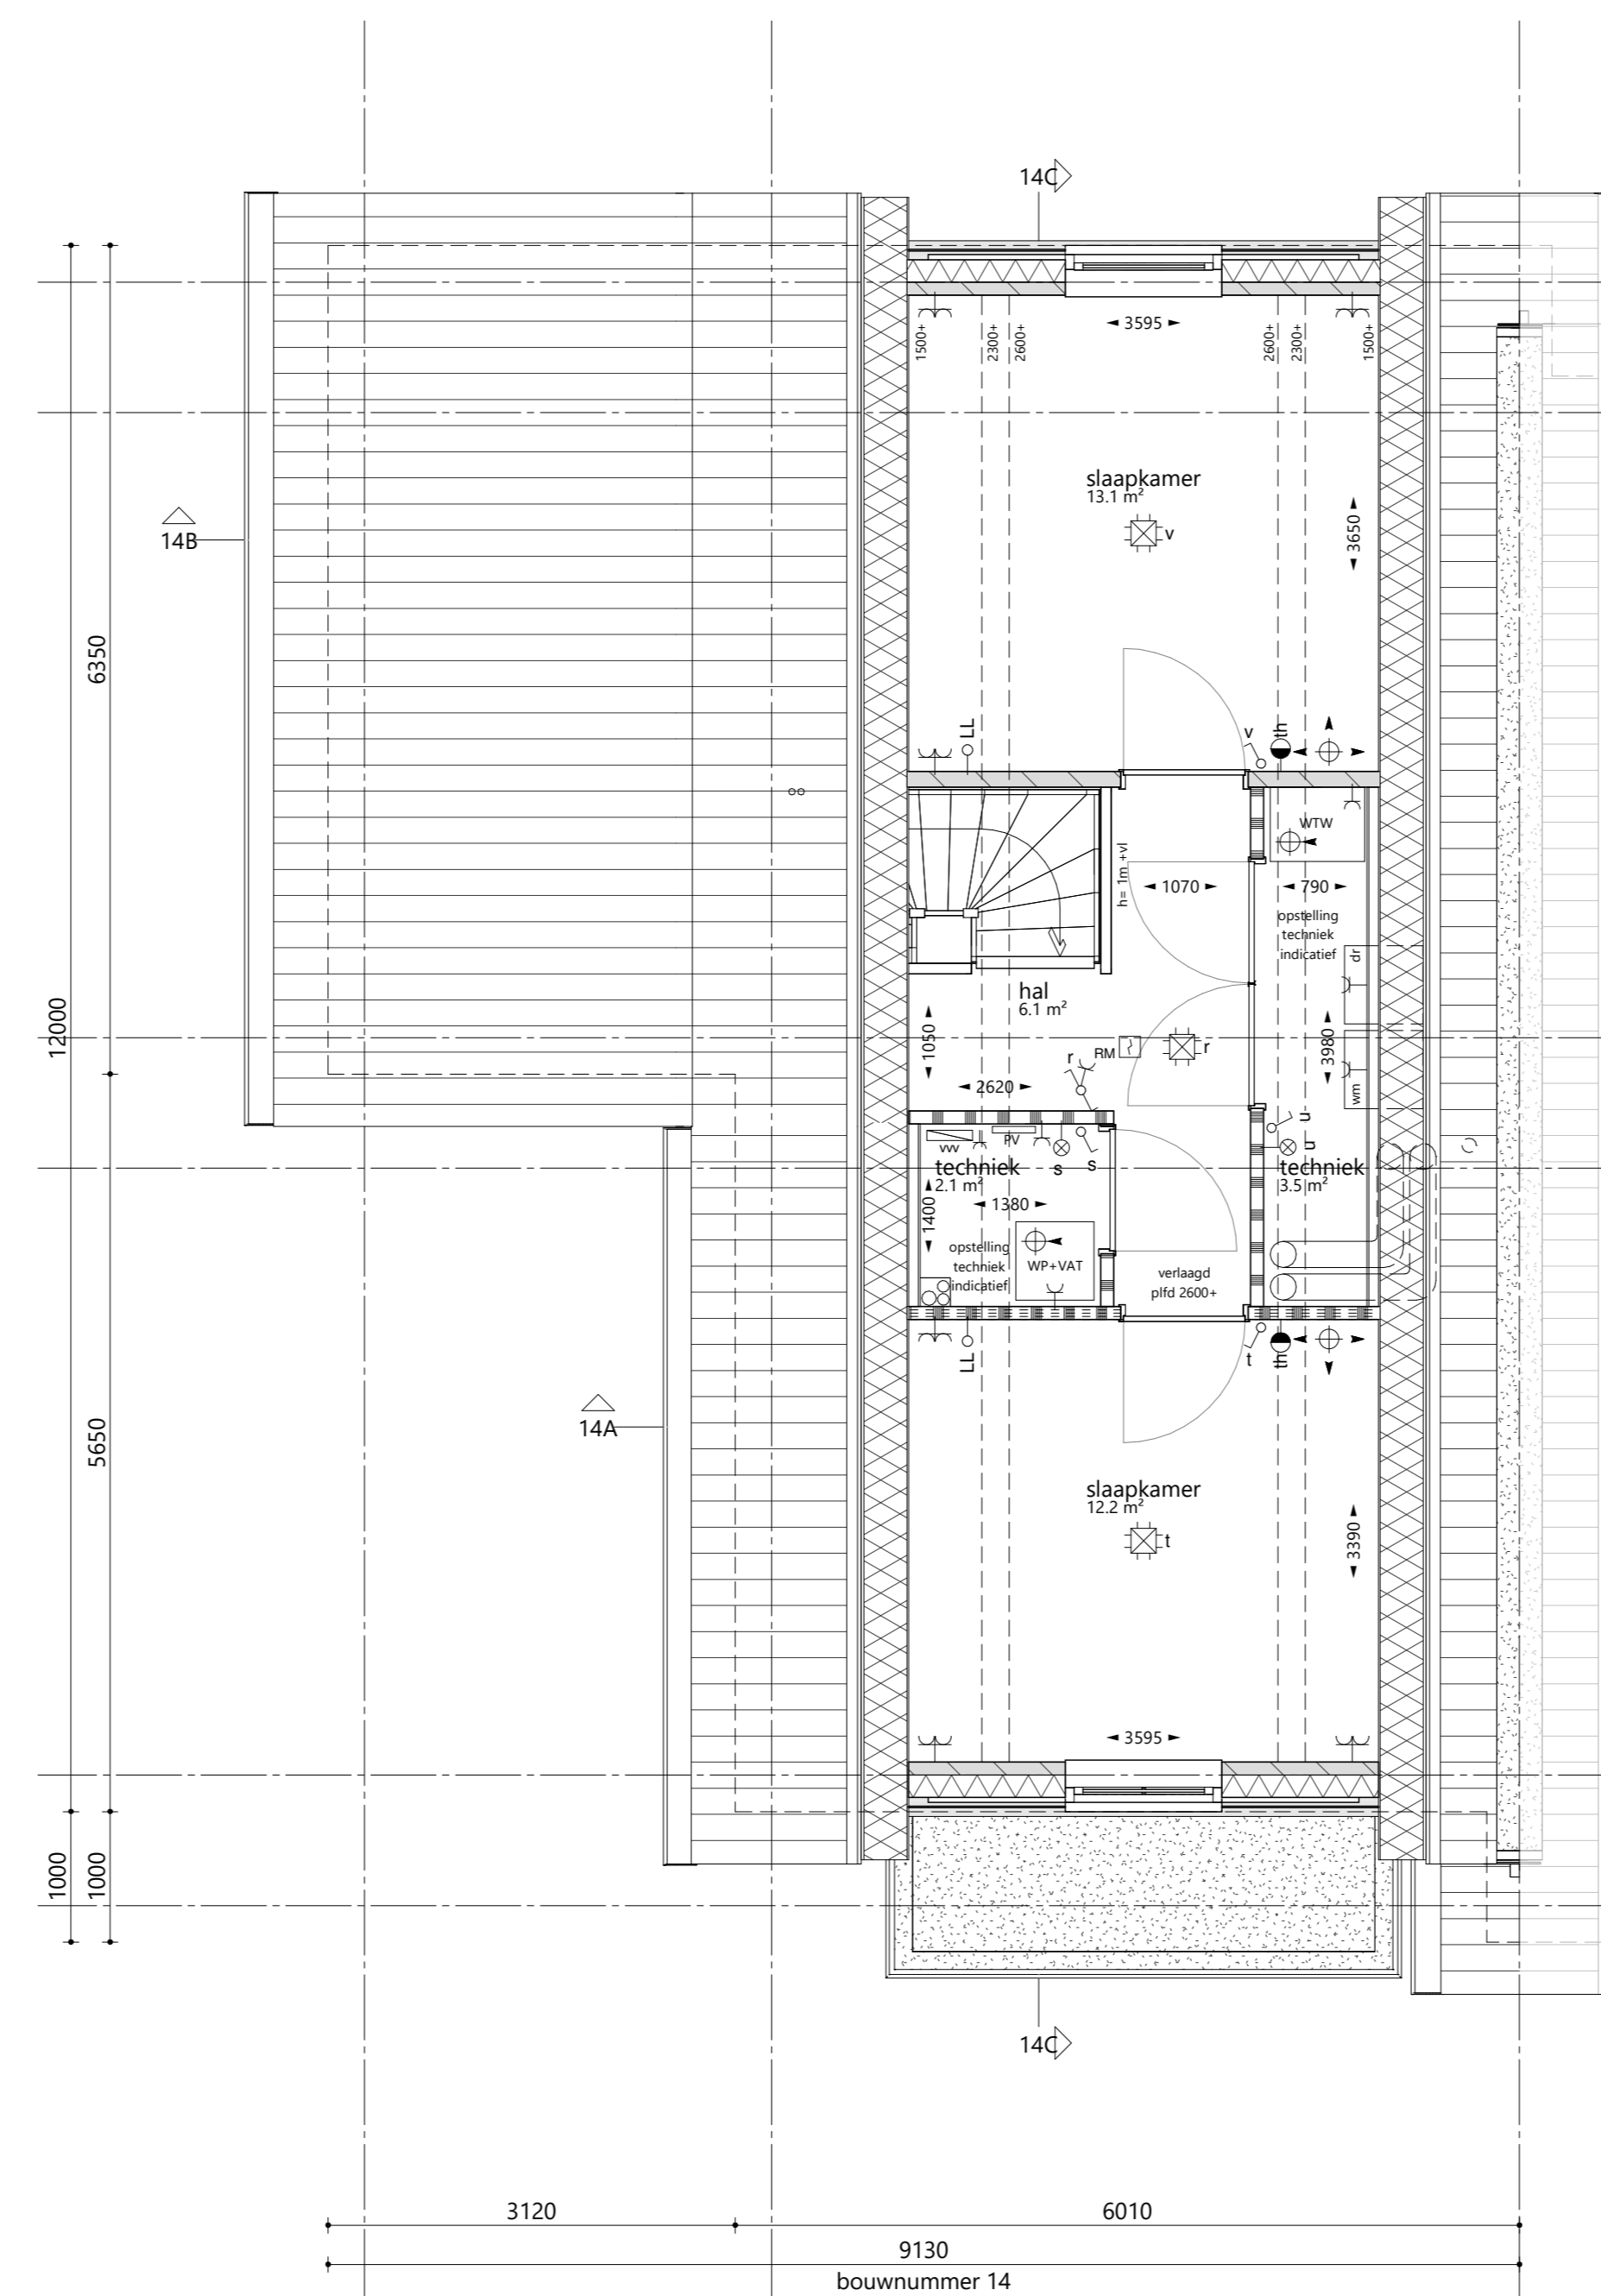

2e verdieping 1 : 50

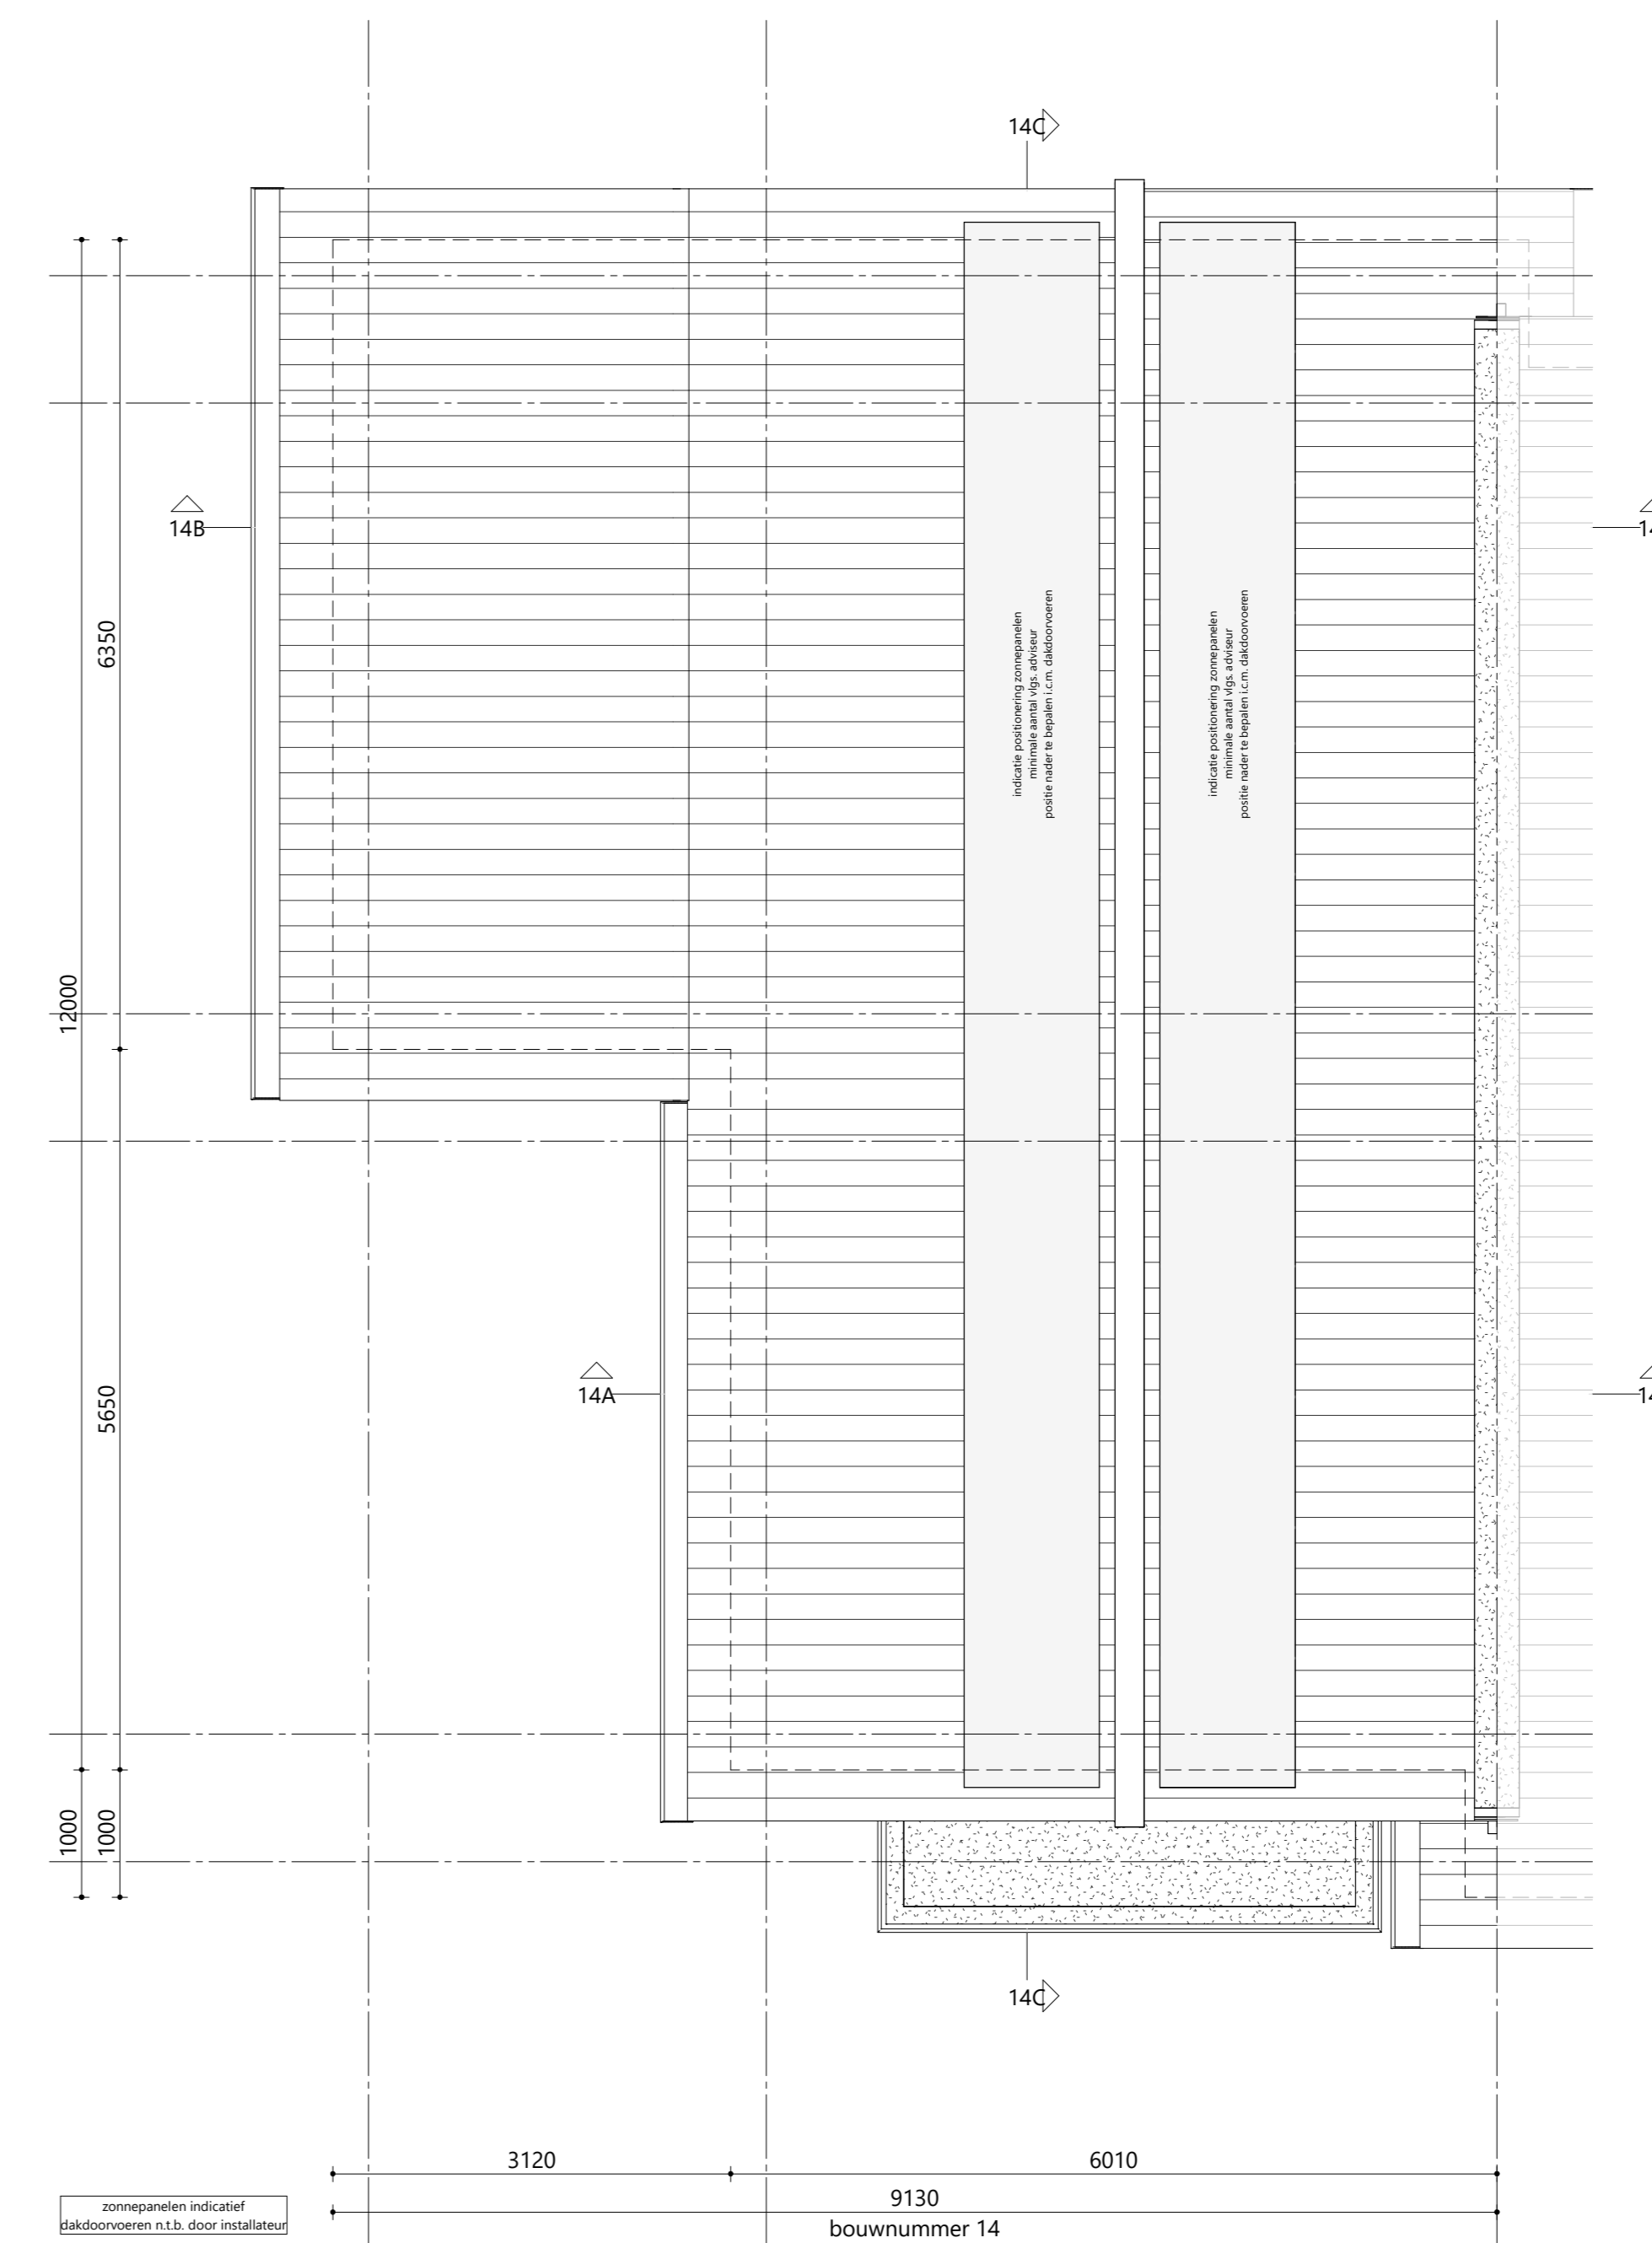

dakaanzicht 1 : 50



BOUWNUMMER 14

Verkooptekening

Ontwikkeling	Architect	Realisatie	Schaal
NU	GRANNEMAN	W&V	Plattegronden 1:50
			Gevels 1:100
			Datam
			Tekeningnummer 2024 / NC.14