


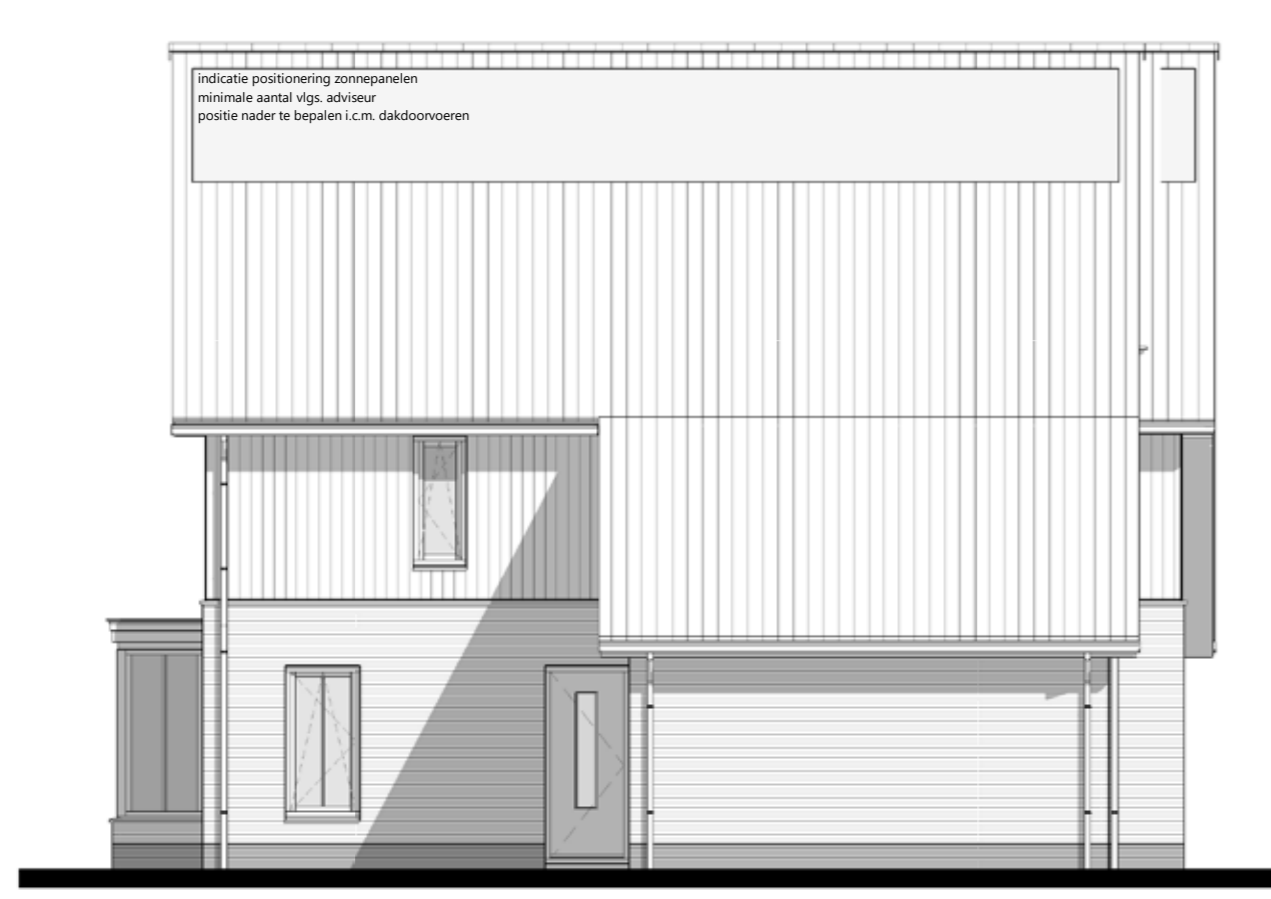


voorgevel 1 : 100



Rechtergevel 1 : 100




achtergevel 1 : 100

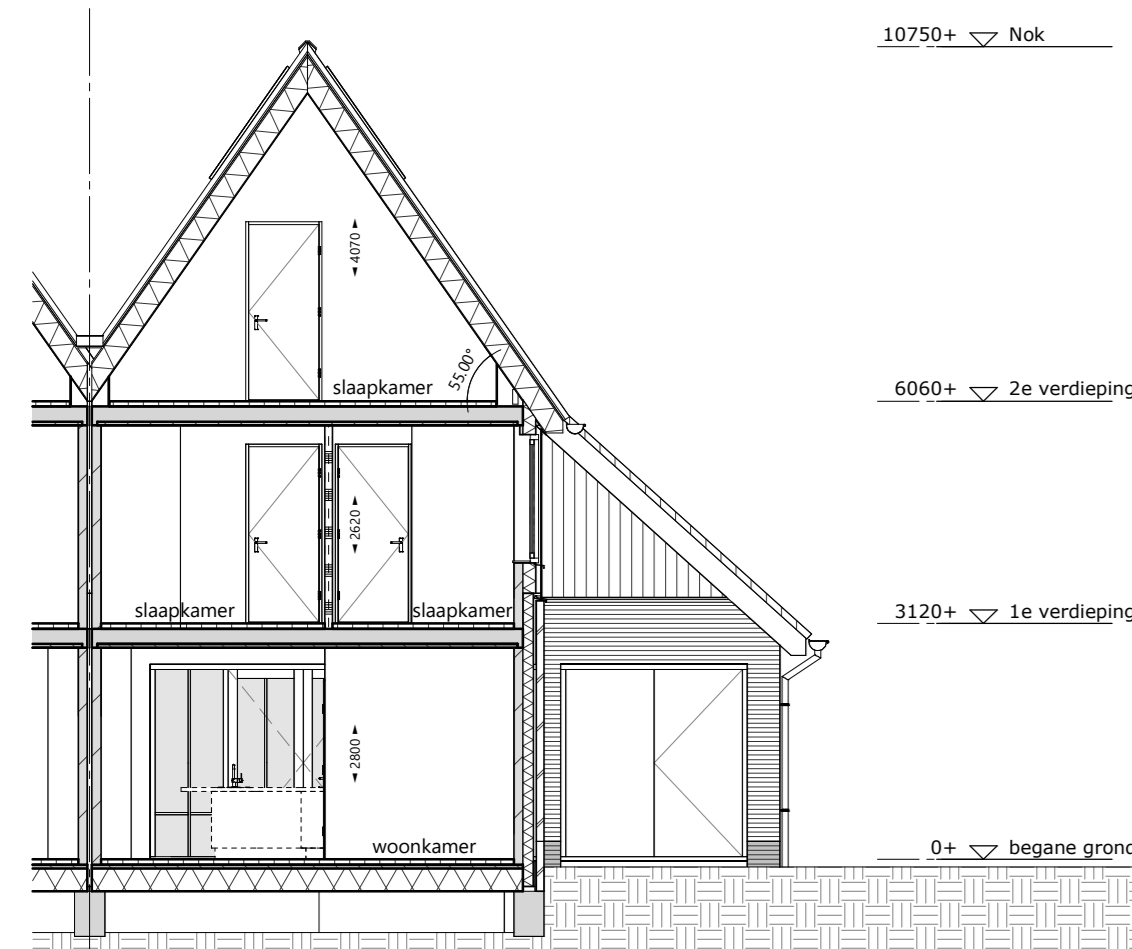

dwarsdoorsnede A 1 - 100



dwarsdoorsnede B 1 : 100

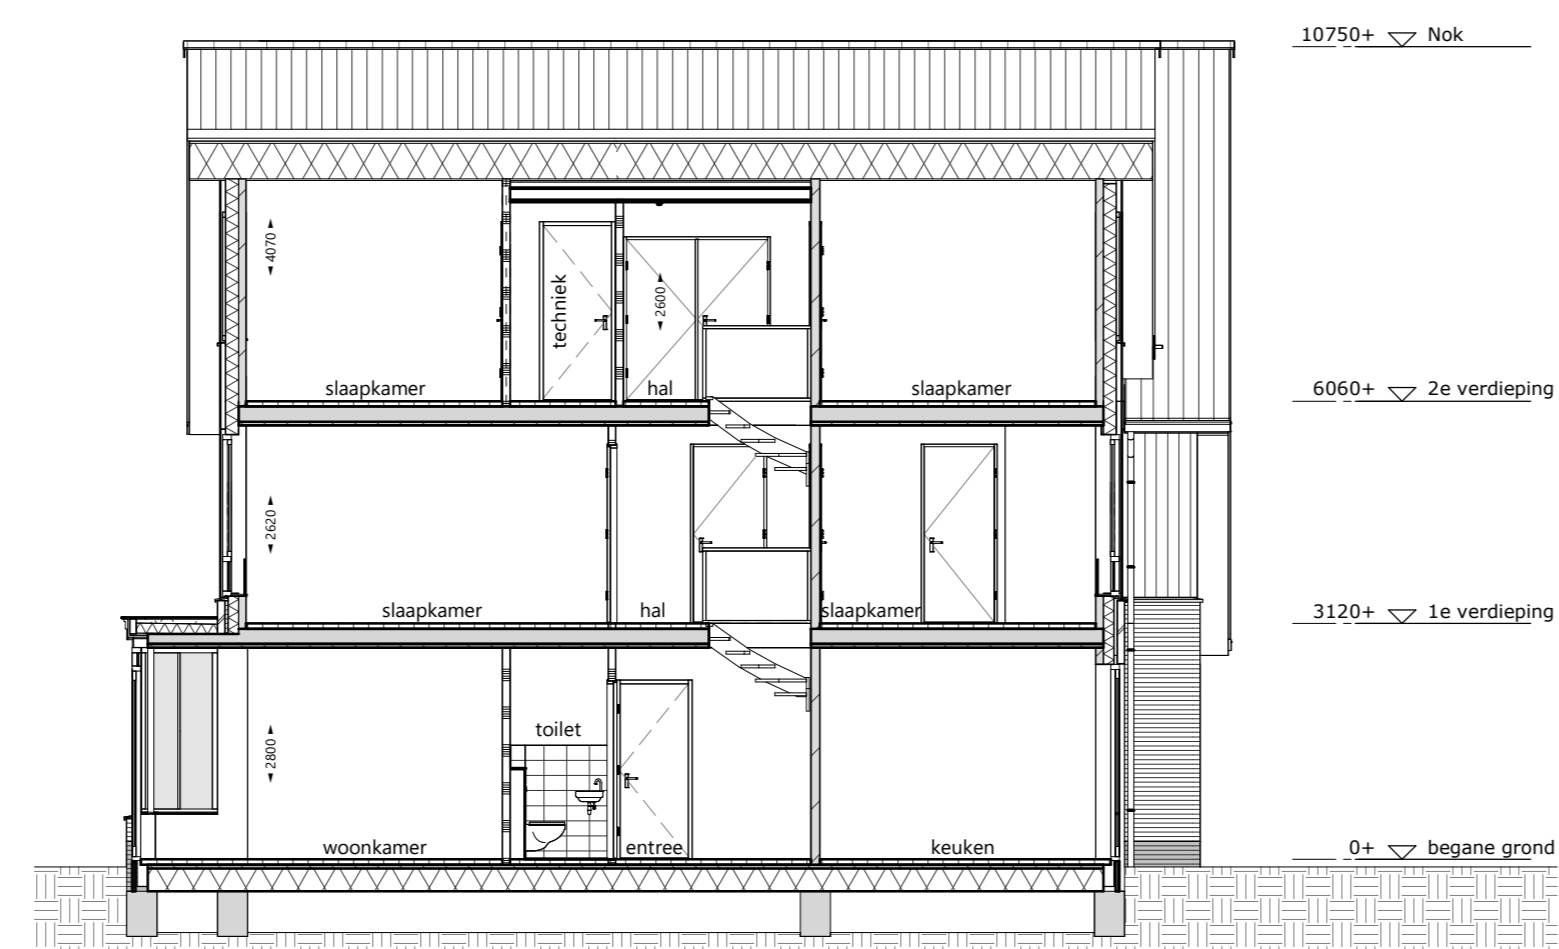

langsdoorsnede C 1 : 100


situatie




renvooi

- alle maatvoering zijn 'circa'-maten in millimeters (mm), daarbij is er geen rekening gehouden met eventuele wandafwerkingen of vloerafwerkingen, alle maatvoering gemeten vanaf min. 1500mm.
 - er kunnen verschillen zijn met de werkelijkheid.
 - maten voor gebruik dienen te allen tijden ingeprikt te worden.
 - maatvoering van toilet ruimten zijn inclusief inbouwreservoir.
 - vermeldte ruimte oppervlakten conform NEN 2580.
 - wijzigingen ter voldoening aan (semi)overheidsvoorschriften en/of -voorschriften in maatvoering en materiaalkeuze die tijdens de uitvoering van het werk noodzakelijk blijken, worden nadrukkelijk voorbehouden.
 - alle (verblijfs)ruimten met een thermostaat zijn voorzien van vloerverwarming.
 - alle op de tekening aangegeven elektrische verwarmingselementen, ventilatieventielen, lichtpunten, wandcontactdozen, schakelaars, inspectieluiken, spouwen, PV-panelen, installaties op het dak e.d. zijn indicatief.


<ul style="list-style-type: none"> — schoon metselwerk; — isolatie; — kalkzandsteen; — lichte scheidingswand; — houtskeletwand; — buitenkozijn; — tegelwerk; — inspectieluik; hwa hemelwaterafvoer; sp/no spuwer/ noodoverstort; — meterkast; WP warmtepomp; VAT voorraadvat warmtepomp; WTW warme terugwinning unit; omvormer t.b.v. PV-panelen; opstelplaats wasmachine; opstelplaat droger; vloerverwarmingverdelers + aansluitpunt; elektrische radiator + aansluitpunt; toevoer ventilatie plafond, positie indicatief; toevoer ventilatie wand, positie indicatief; afvoer ventilatie, positie indicatief; 	<ul style="list-style-type: none"> — enkele schakelaar; — wisselschakelaar; — serieschakelaar; — koolstofdioxide sensor; — enkele wandcontactdoos; — dubbele wandcontactdoos; — wandcontactdoos koelkast; — wandcontactdoos vaatwasser; — wandcontactdoos afzuigkap; — wandcontactdoos (combi)oven; — perlex 2-fase aansluiting; — plafondlichtpunt/ centraaldoos; — rookmelder; — bel/ schel; — bedrukker; — thermostaat bediening; — wandlichtpunt/ buitenverlichting zonder armatuur; — aansluitpunt bedraad; — loze leiding/ niet bedraad; — buitenverlichting/ wandlamp aansl. incl. armatuur;
--	---

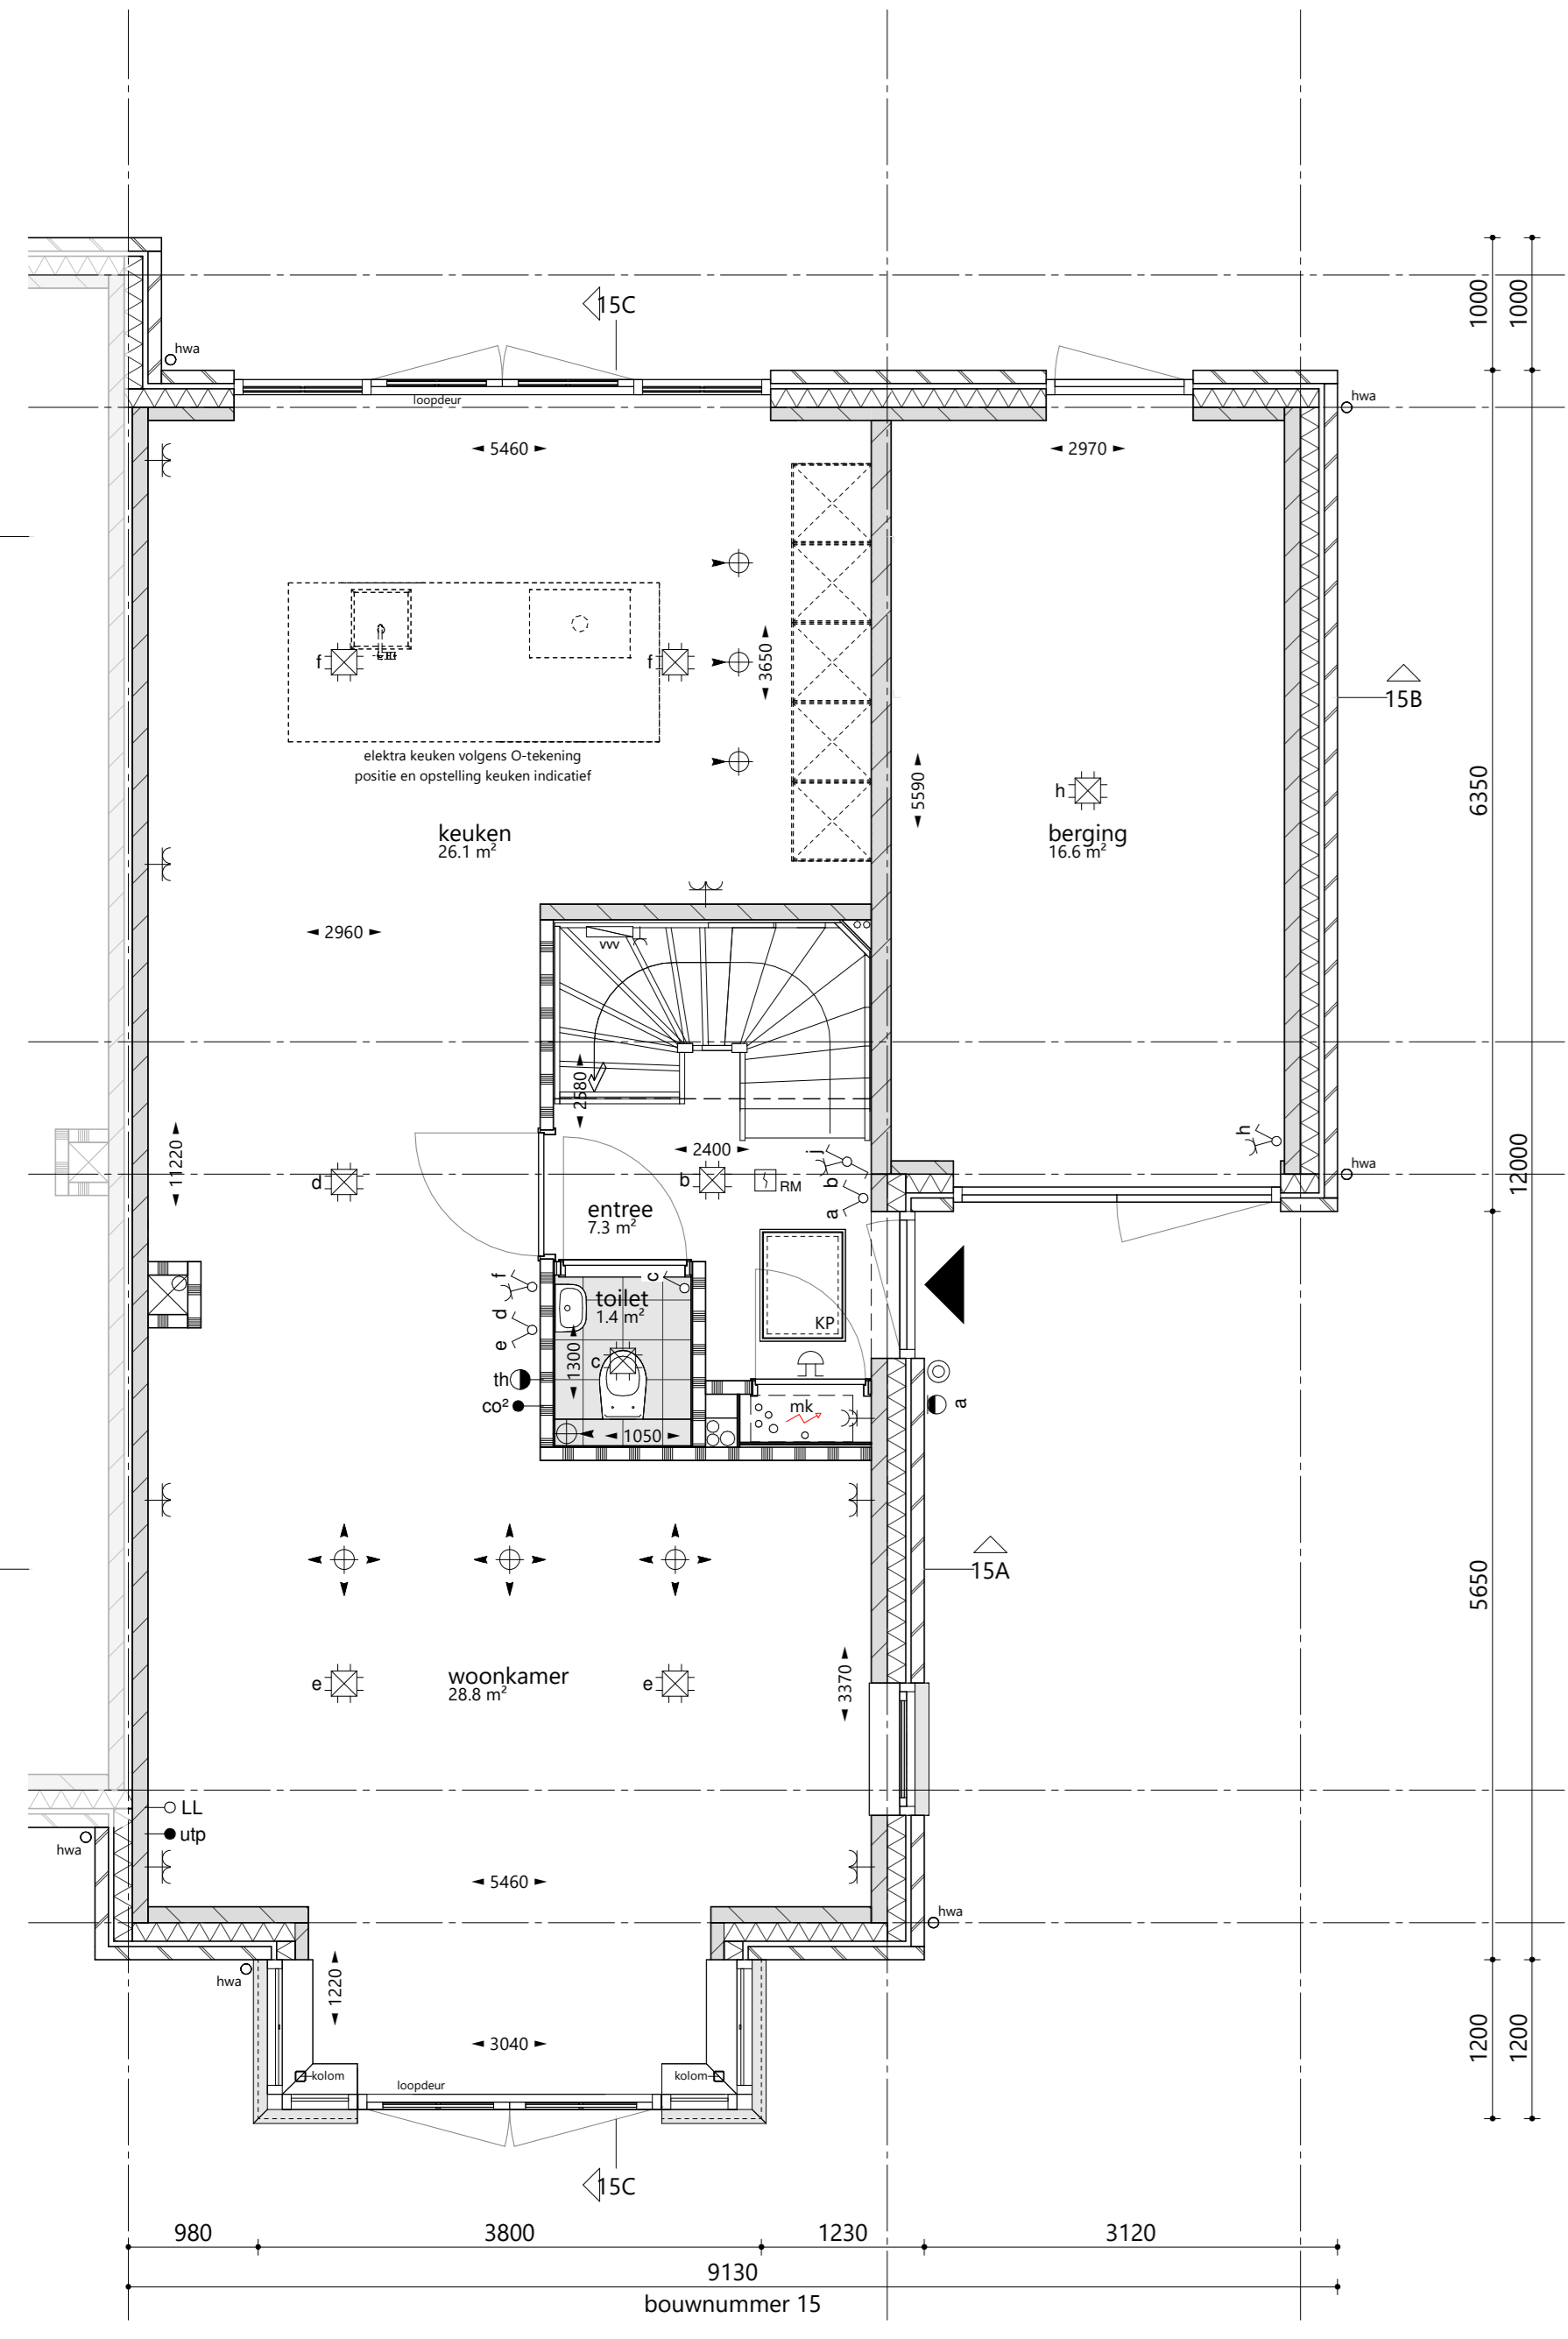


begane grond 1 : 50

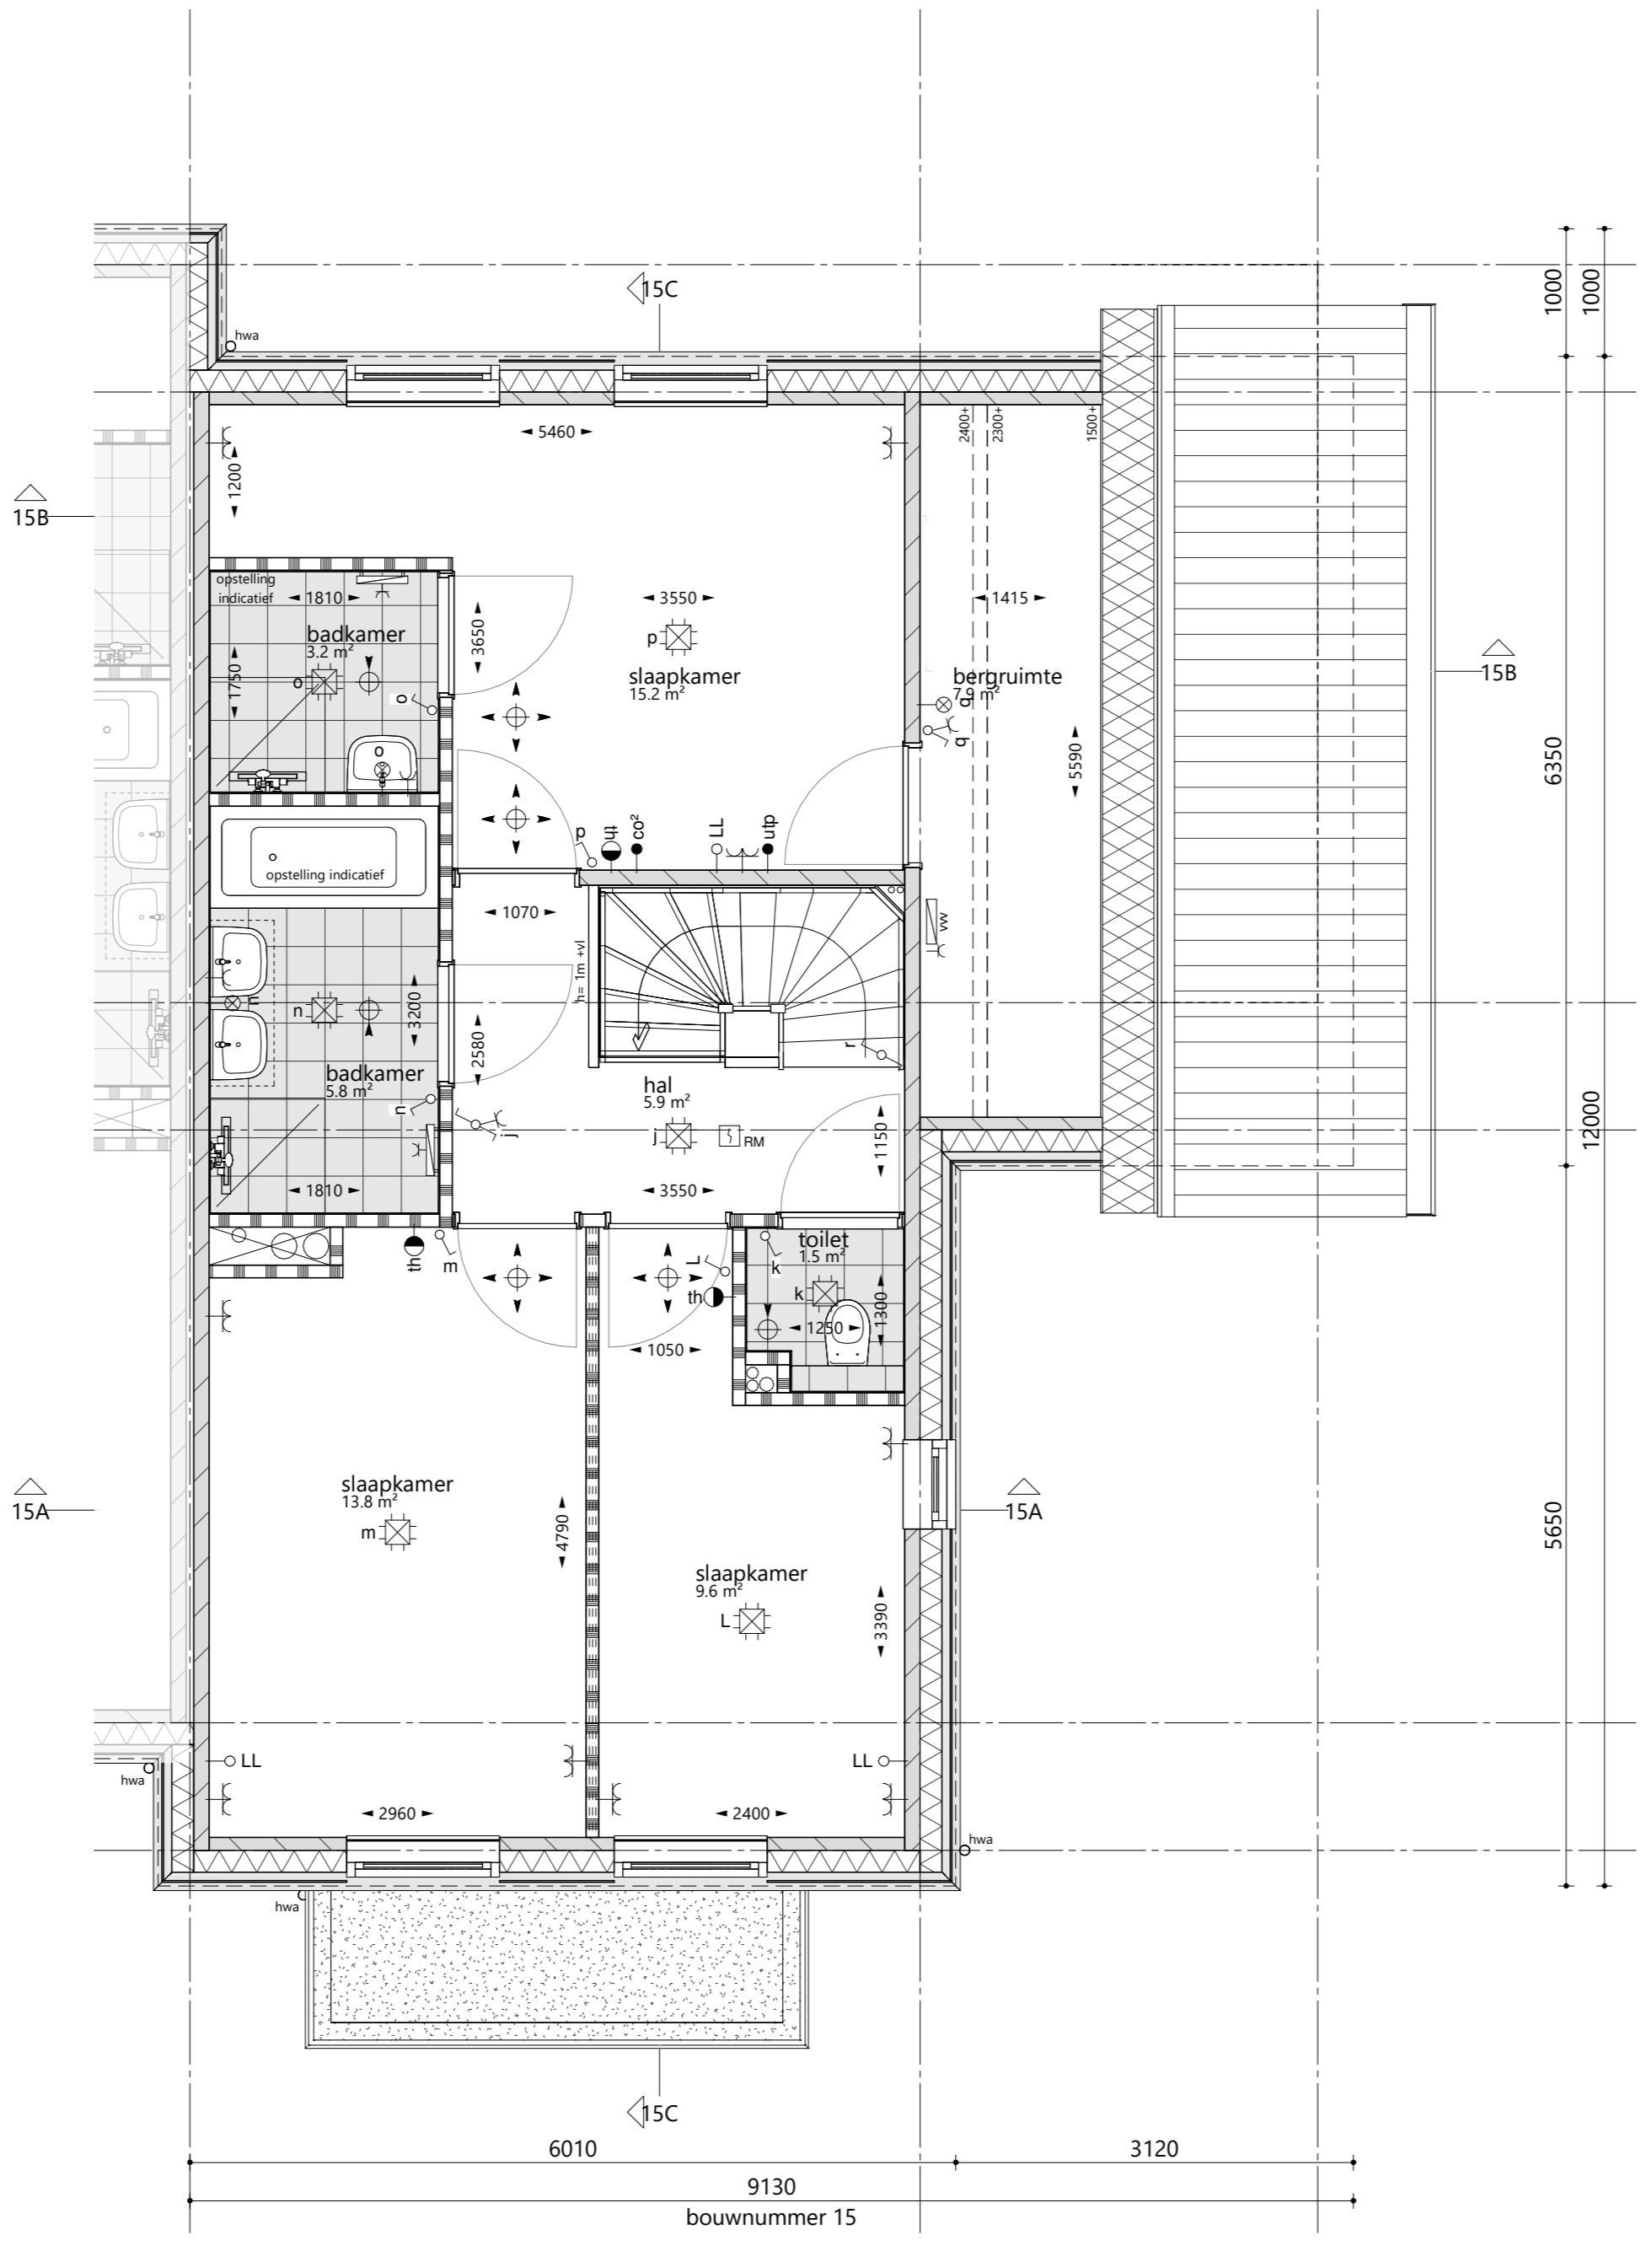

1e verdieping 1 : 50

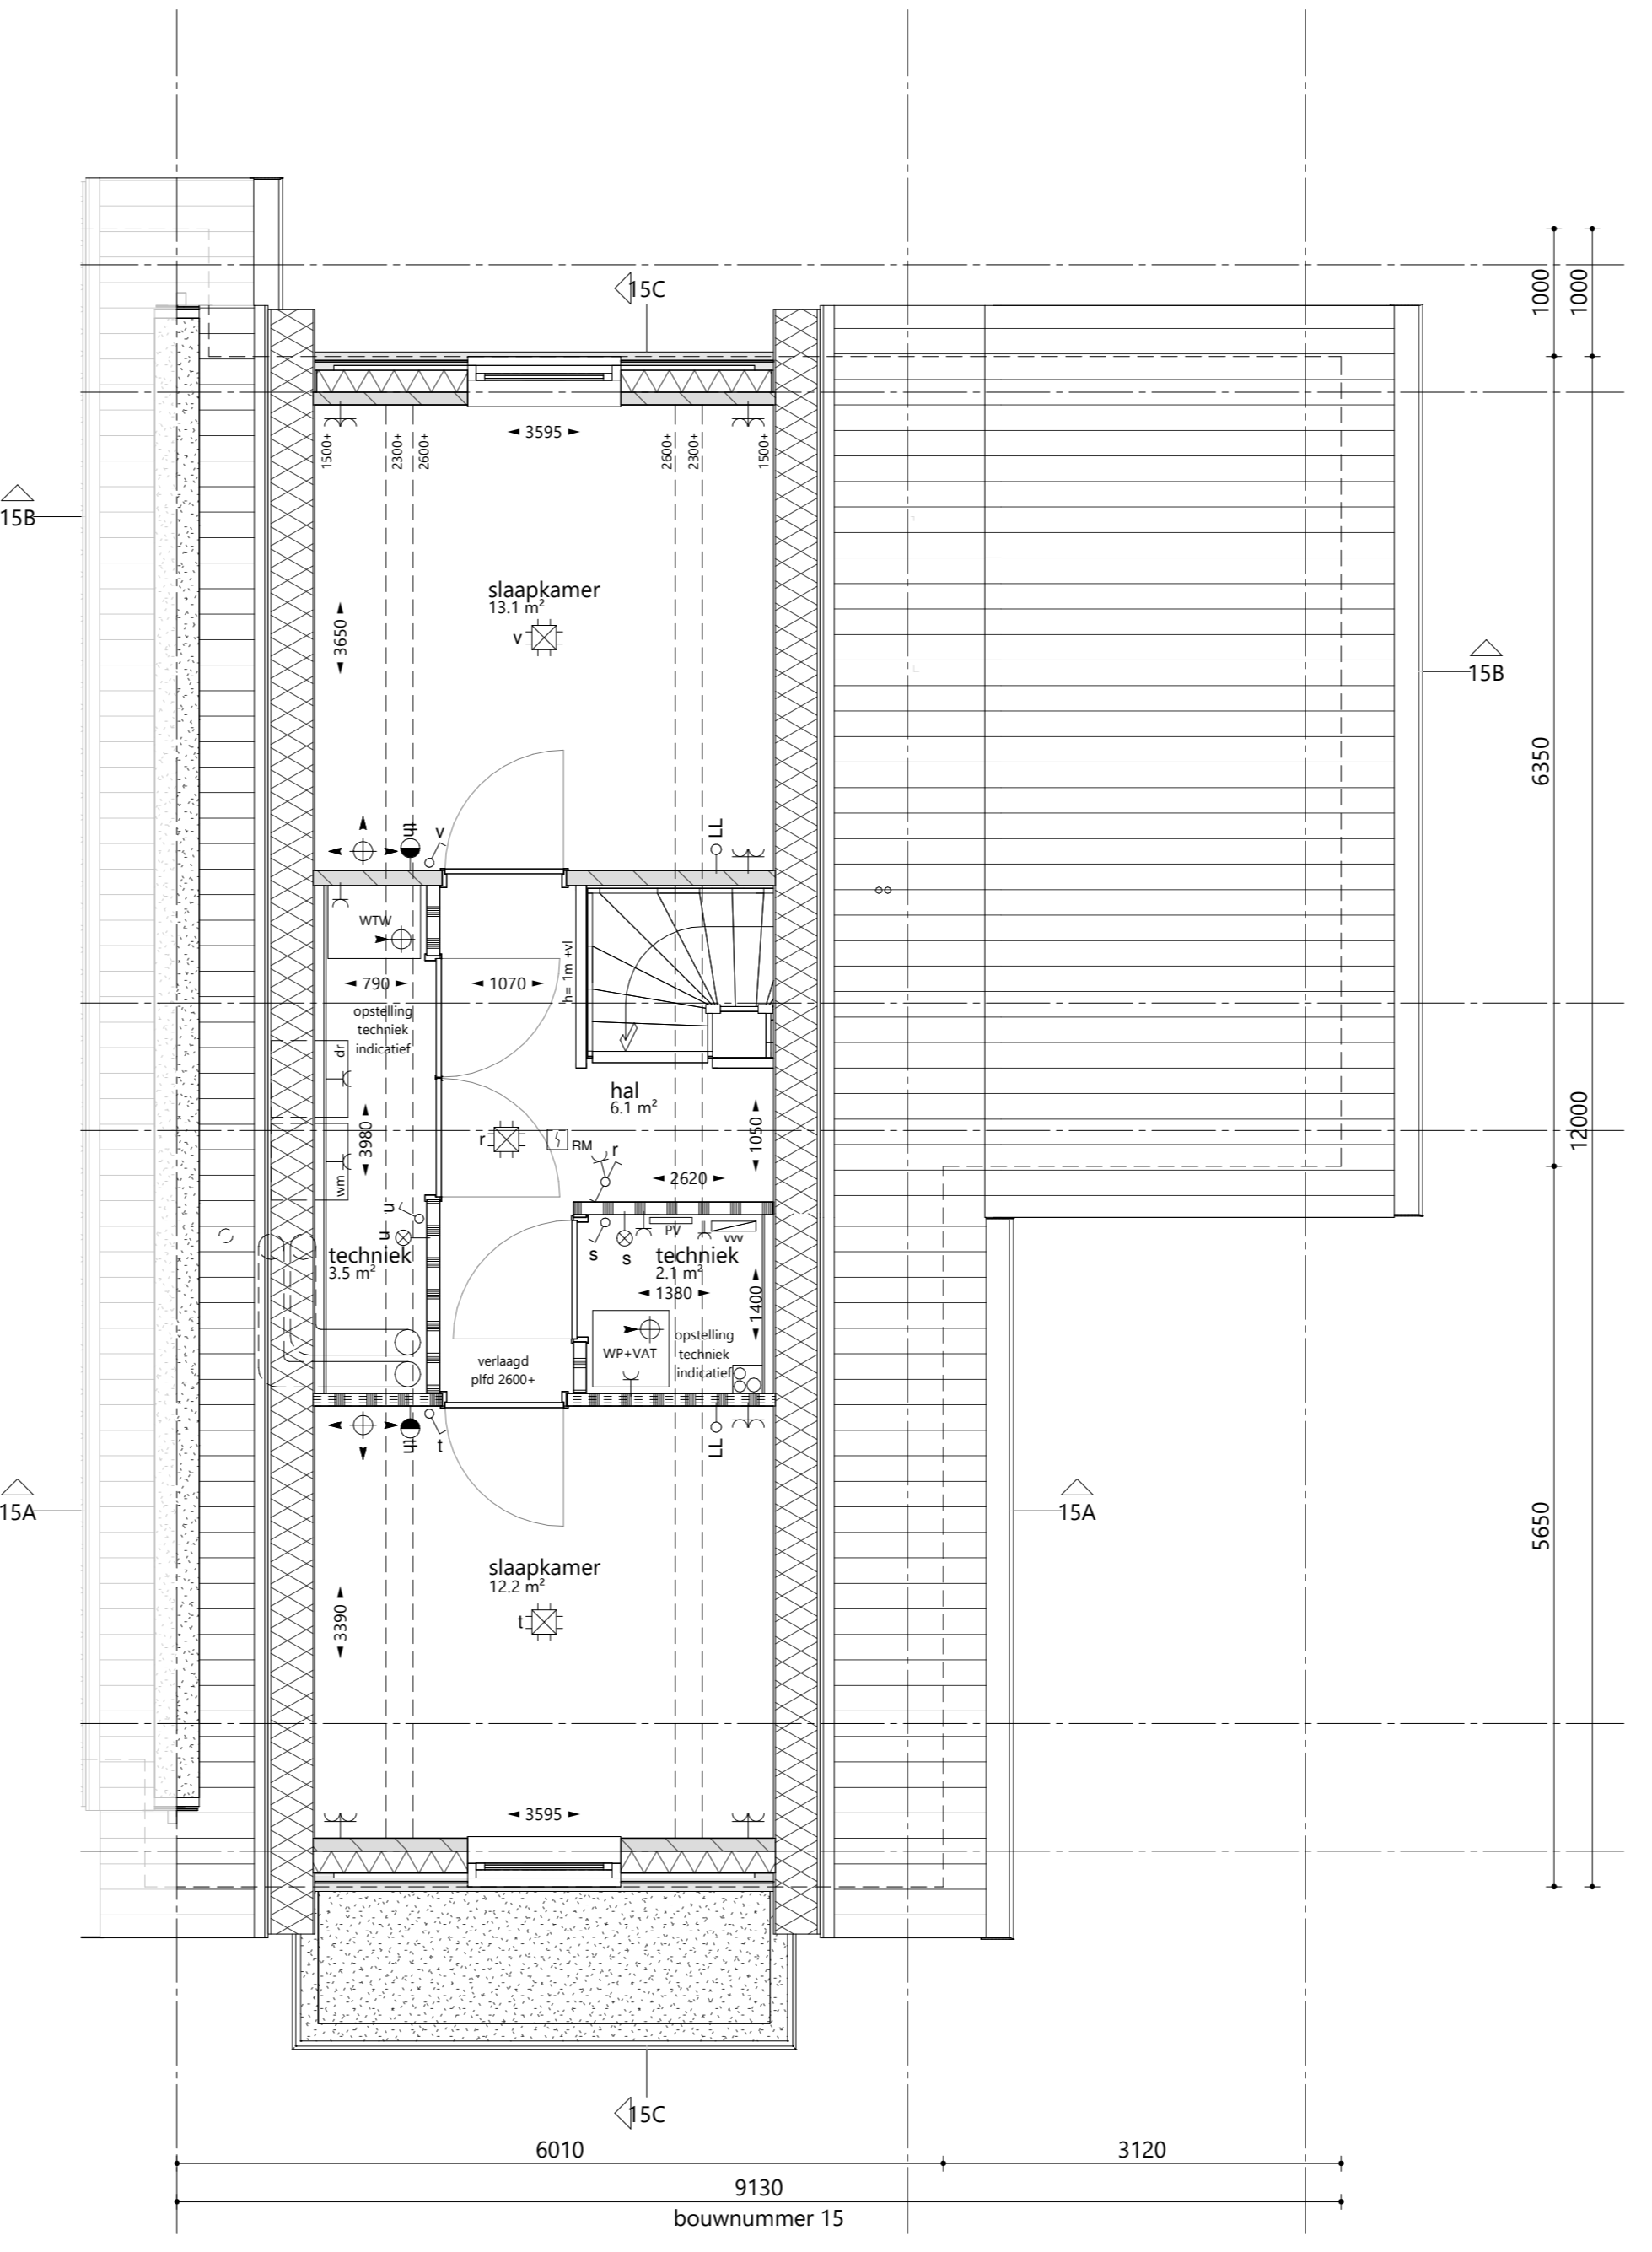

2e verdieping 1 : 50

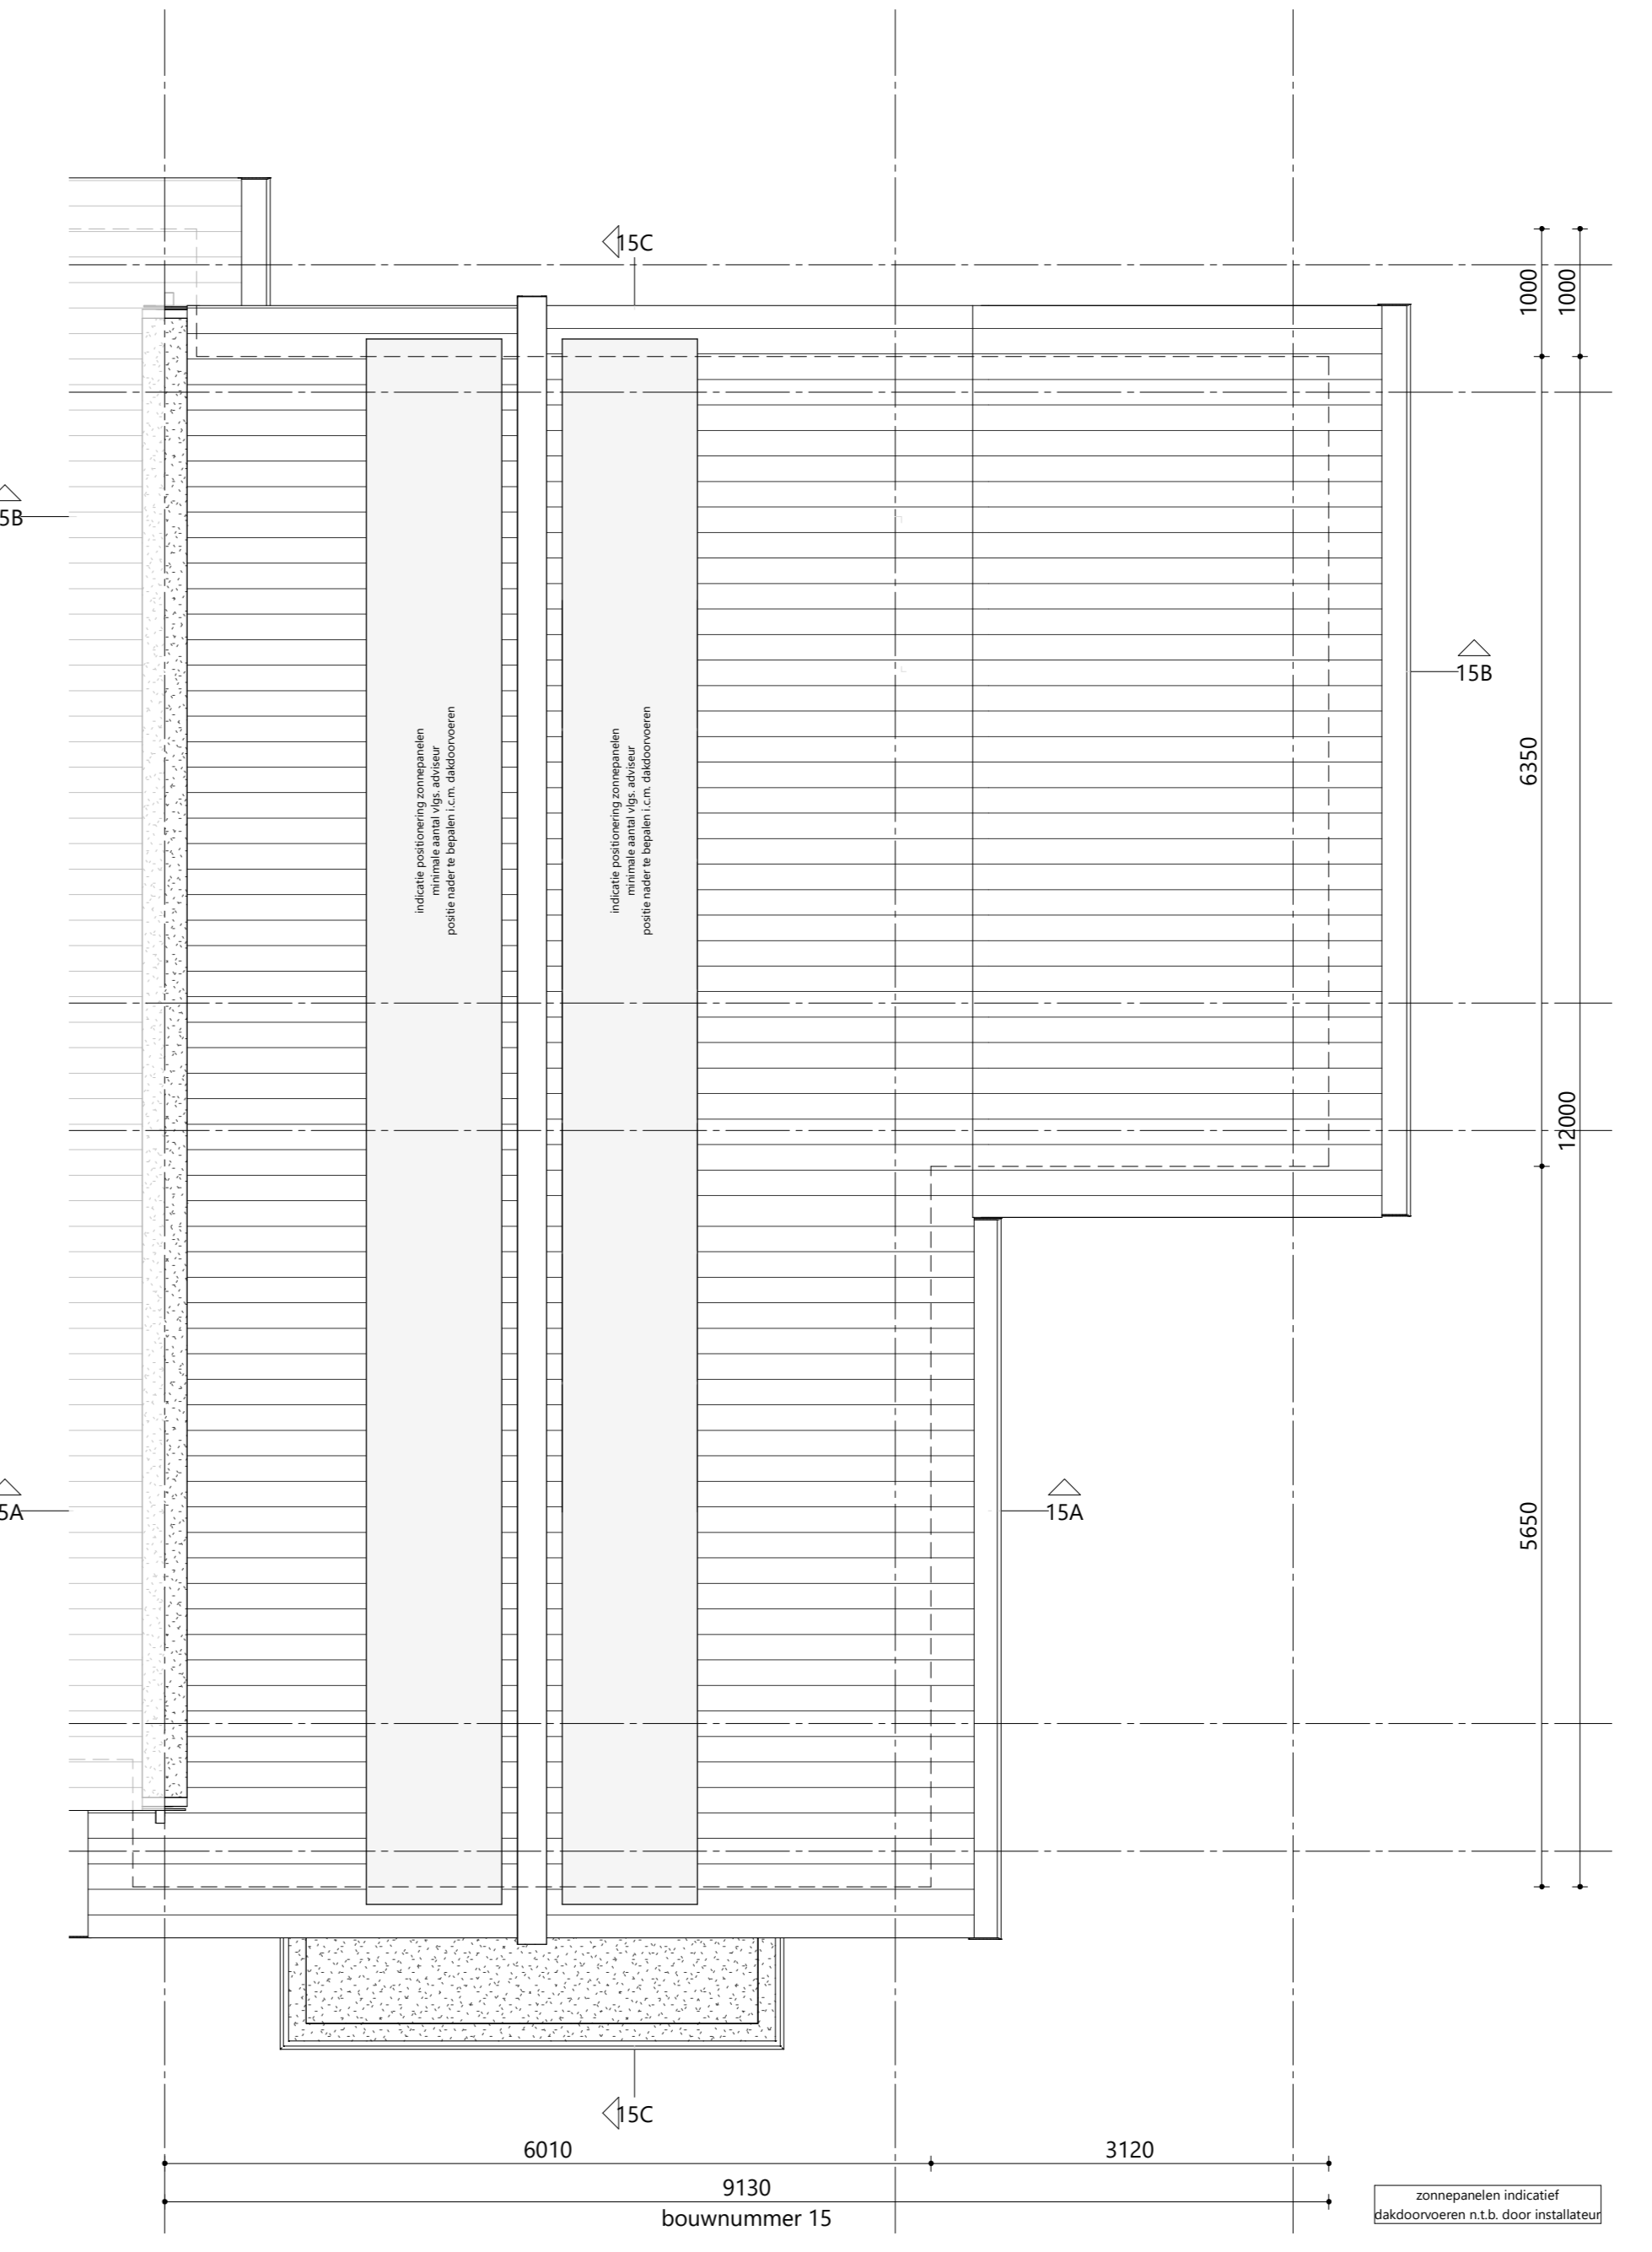

dakaanzicht 1 : 50



weidelaan.nl
 BOUWNUMMER 15
 Verkooptekening

Ontwikkeling	Architect	Realisatie	Schaal
NU	GRANNEMAN	W&V	Plattegronden 1:50
			Gevels 1:100
			Datum 11-04-2024
			Tekeningnummer 2024 / NC.15