


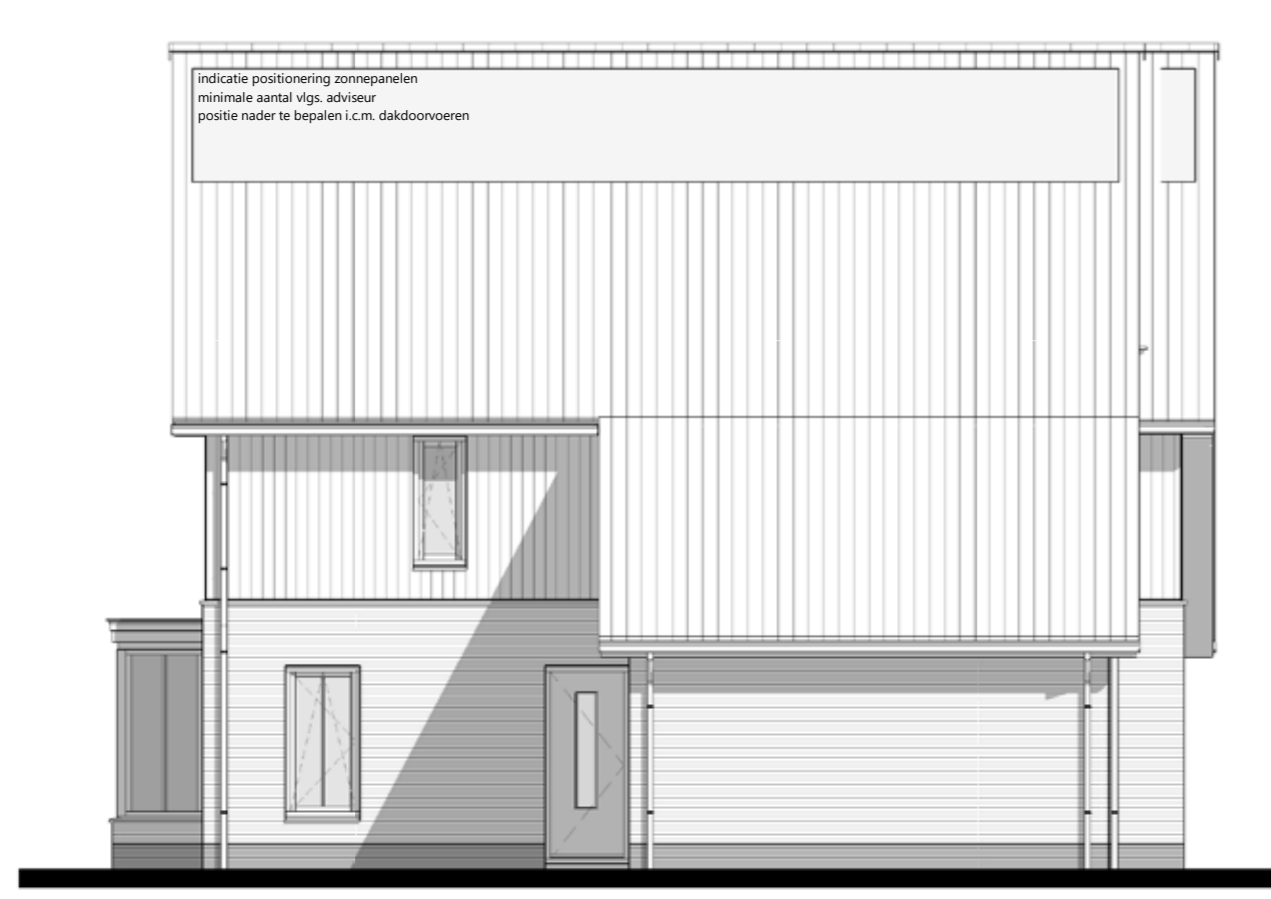


voorgevel 1 : 100



Rechtergevel 1 : 100




achtergevel 1 : 100

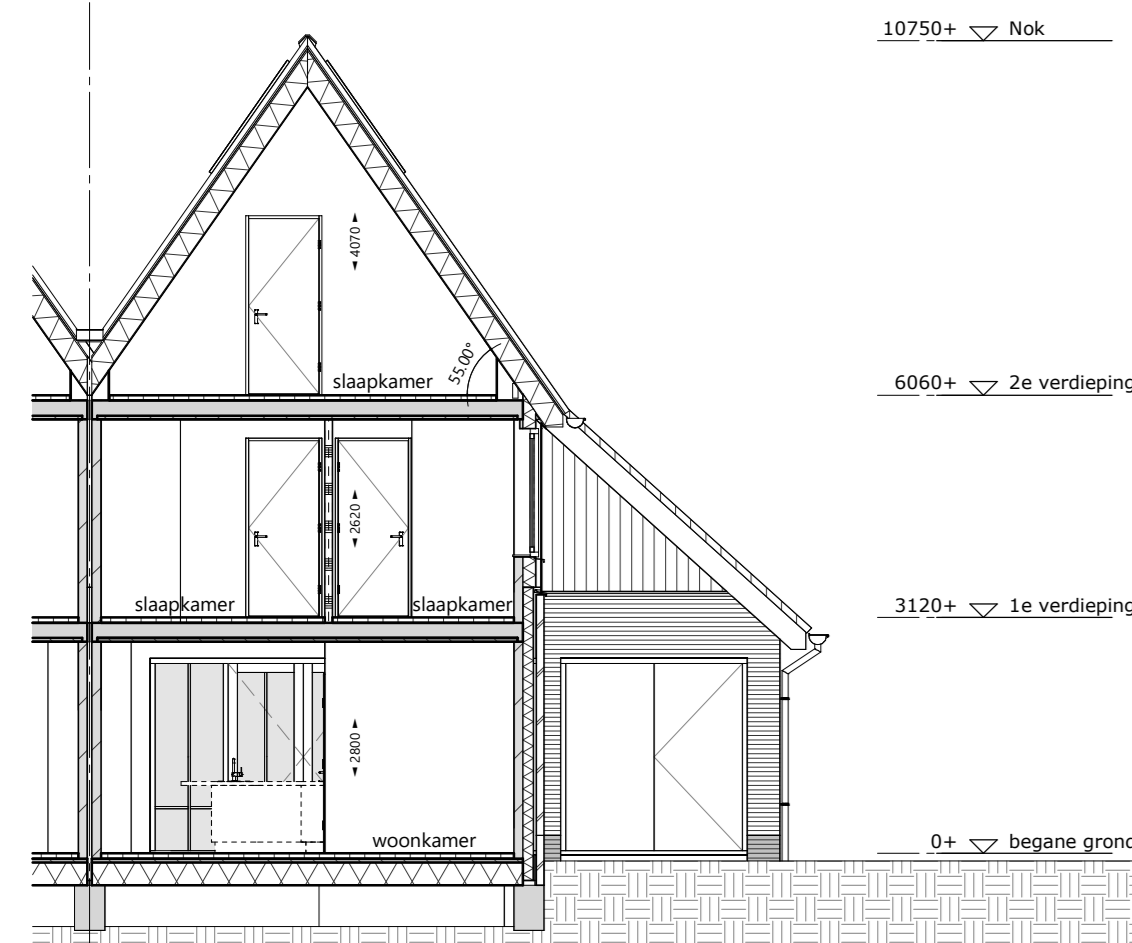

dwarsdoorsnede A 1 - 100



dwarsdoorsnede B 1 : 100

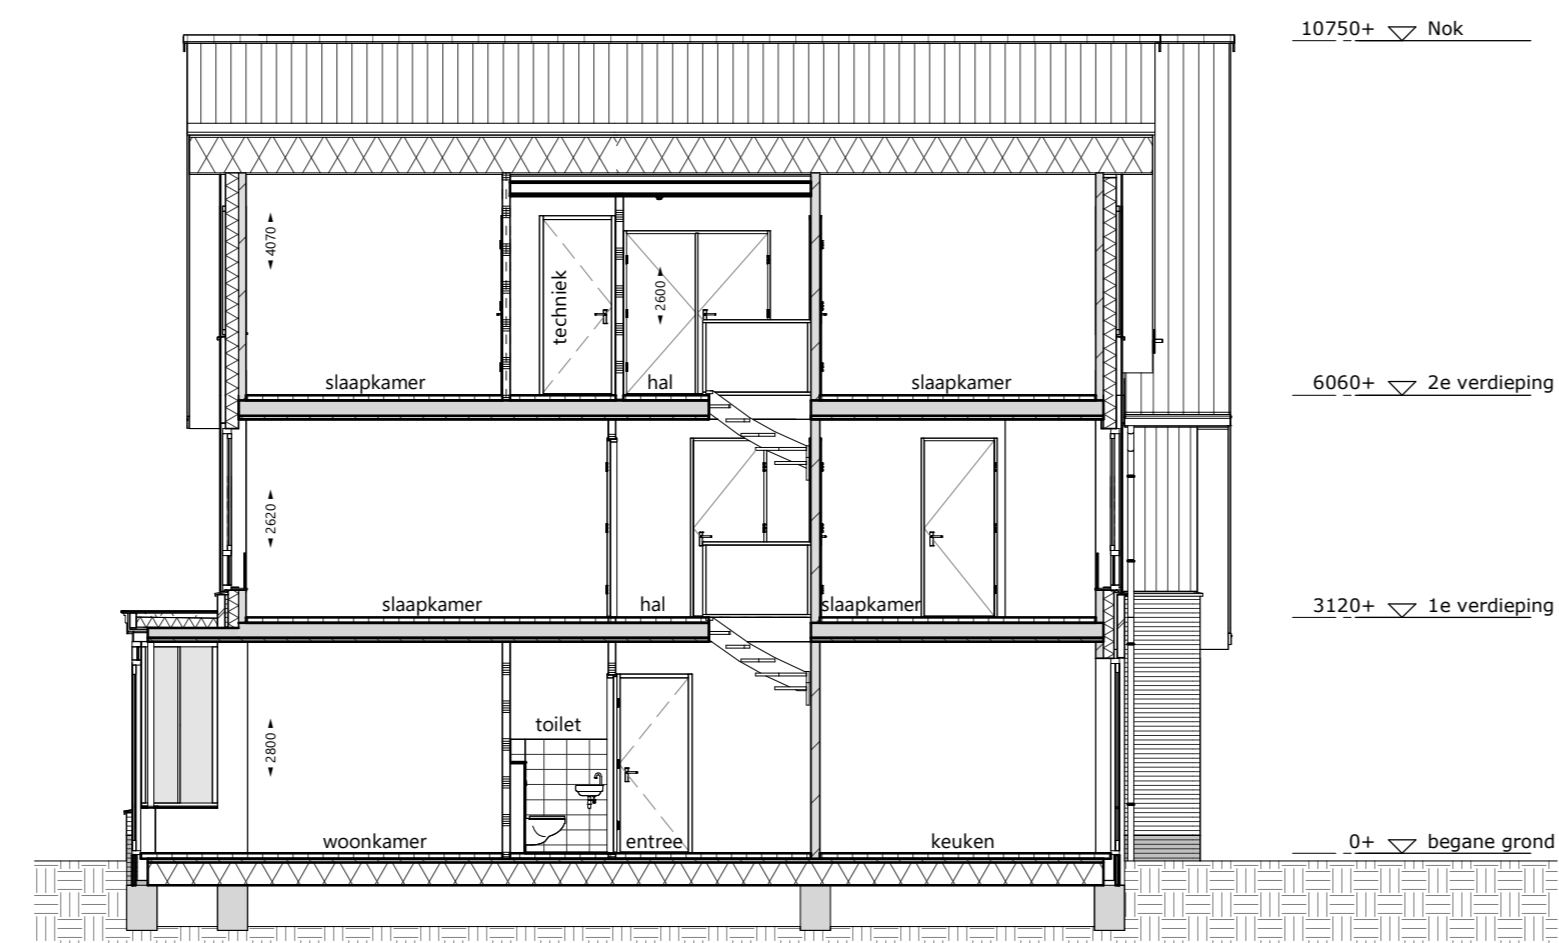


langsdoorsnede C 1 : 100

situatie




renvooi


- alle maatvoering zijn 'circa'-maten in millimeters (mm), daarbij is er geen rekening gehouden met eventuele wandafwerkingen of vloerafwerkingen, alle maatvoering gemeten vanaf min. 1500mm.
 - er kunnen verschillen zijn met de werkelijkheid.
 - maten voor gebruik dienen te allen tijden ingeprikt te worden.
 - maatvoering van toiletruimten zijn inclusief inbouwreservoir.
 - vermeldte ruimte oppervlakten conform NEN 2580.
 - wijzigingen ter voldoening aan (semi)overheidsvoorschriften en/of -voorschriften in maatvoering en materiaalkeuze die tijdens de uitvoering van het werk noodzakelijk blijken, worden nadrukkelijk voorbehouden.
 - alle (verblijfs)ruimten met een thermostaat zijn voorzien van vloerverwarming.
 - alle op de tekening aangegeven elektrische verwarmingselementen, ventilatieventielen, lichtpunten, wandcontactdozen, schakelaars, inspectieluiken, spouwen, PV-panelen, installaties op het dak e.d. zijn indicatief.
- | | |
|---|--|
| <ul style="list-style-type: none"> schoon metselwerk; isolatie; kalkzandsteen; lichte scheidingswand; houtskeletwand; buitenkozijn; tegelwerk; inspectieluik; hwa hemelwaterafvoer; sp/no spuwer/ noodoverstort; meterkast; WP warmtepomp; VAT voorraadvat warmtepomp; WTW warme terugwinning unit; omvormer t.b.v. PV-panelen; opstelplaats wasmachine; opstelplaats droger; vloerverwarmingverdelers + aansluitpunt; elektrische radiator + aansluitpunt; toevoer ventilatie plafond, positie indicatief; toevoer ventilatie wand, positie indicatief; afvoer ventilatie, positie indicatief; | <ul style="list-style-type: none"> enkele schakelaar; wisselschakelaar; serieschakelaar; koolstofdioxide sensor; enkele wandcontactdoos; dubbele wandcontactdoos; wandcontactdoos koelkast; wandcontactdoos vaatwasser; wandcontactdoos afzuigkap; wandcontactdoos (combi)oven; perilex 2-fase aansluiting; plafondlichtpunt/ centraaldoos; rookmelder; bel/ schel; bedrukker; thermostaat bediening; wandlichtpunt/ buitenverlichting zonder armatuur; aansluitpunt bedraad; loze leiding/ niet bedraad; buitenverlichting/ wandlamp aansl. incl. armatuur; |
|---|--|

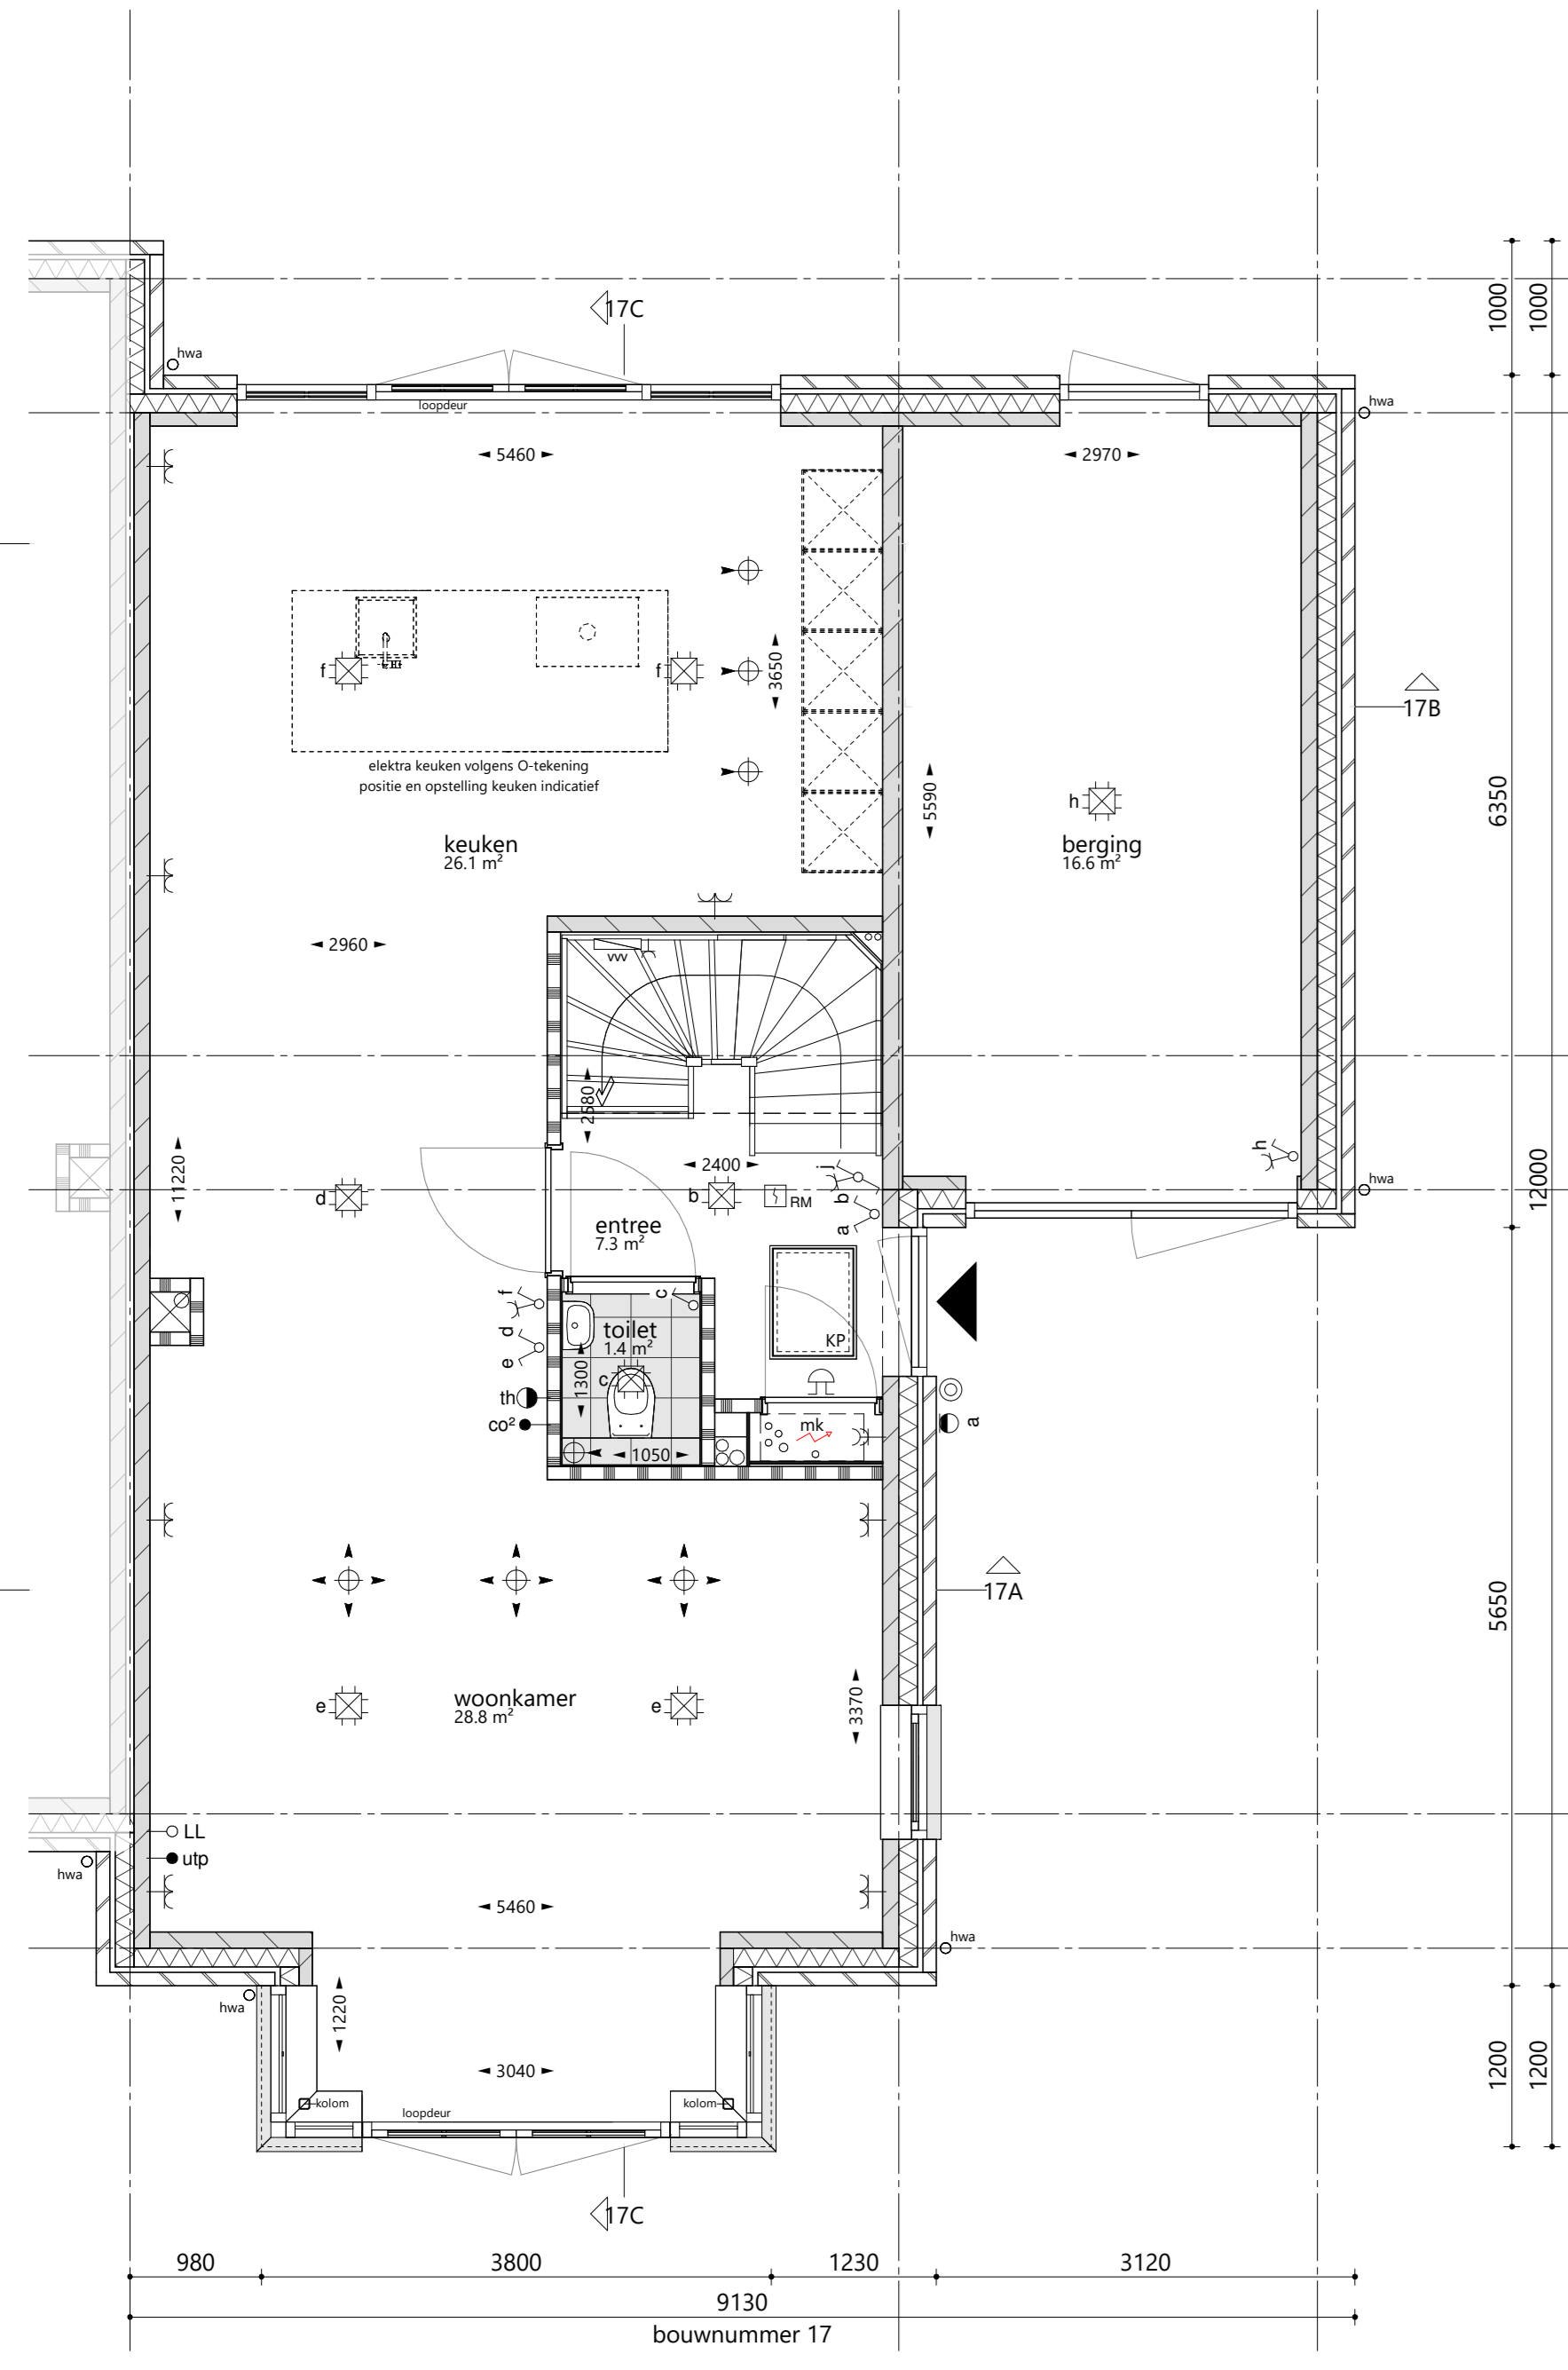


begane grond 1 : 50

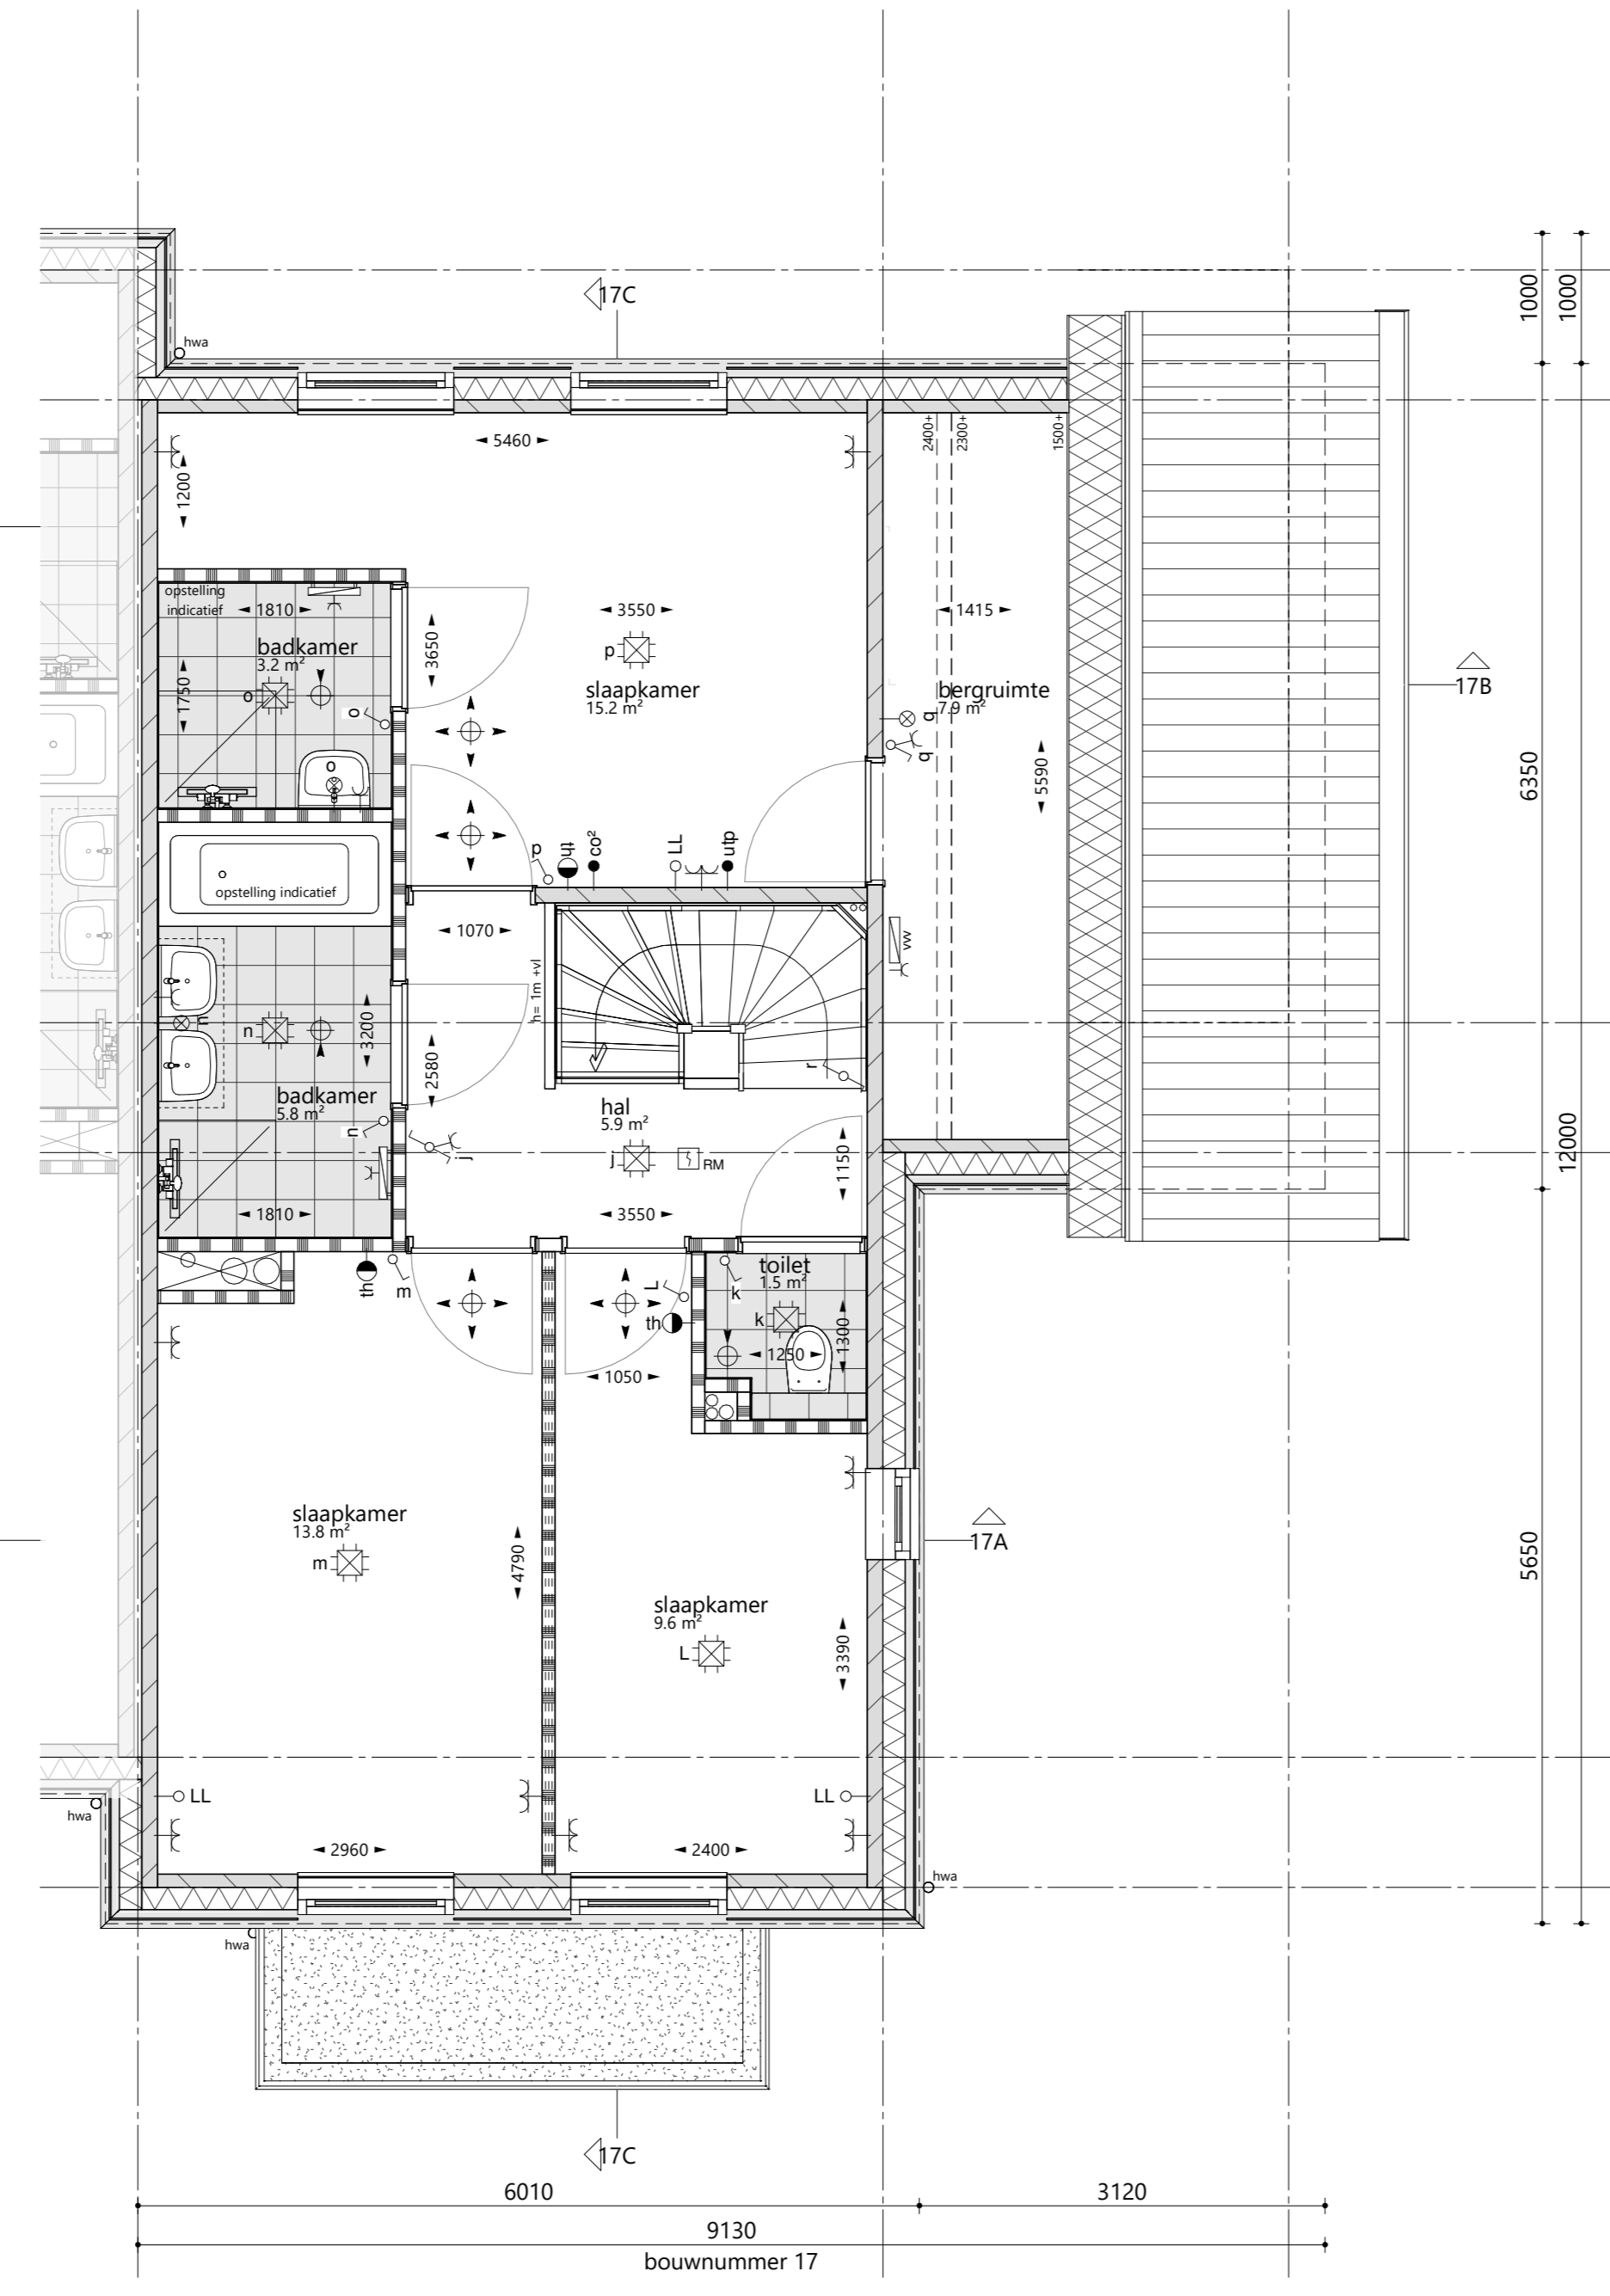

1e verdieping 1 : 50

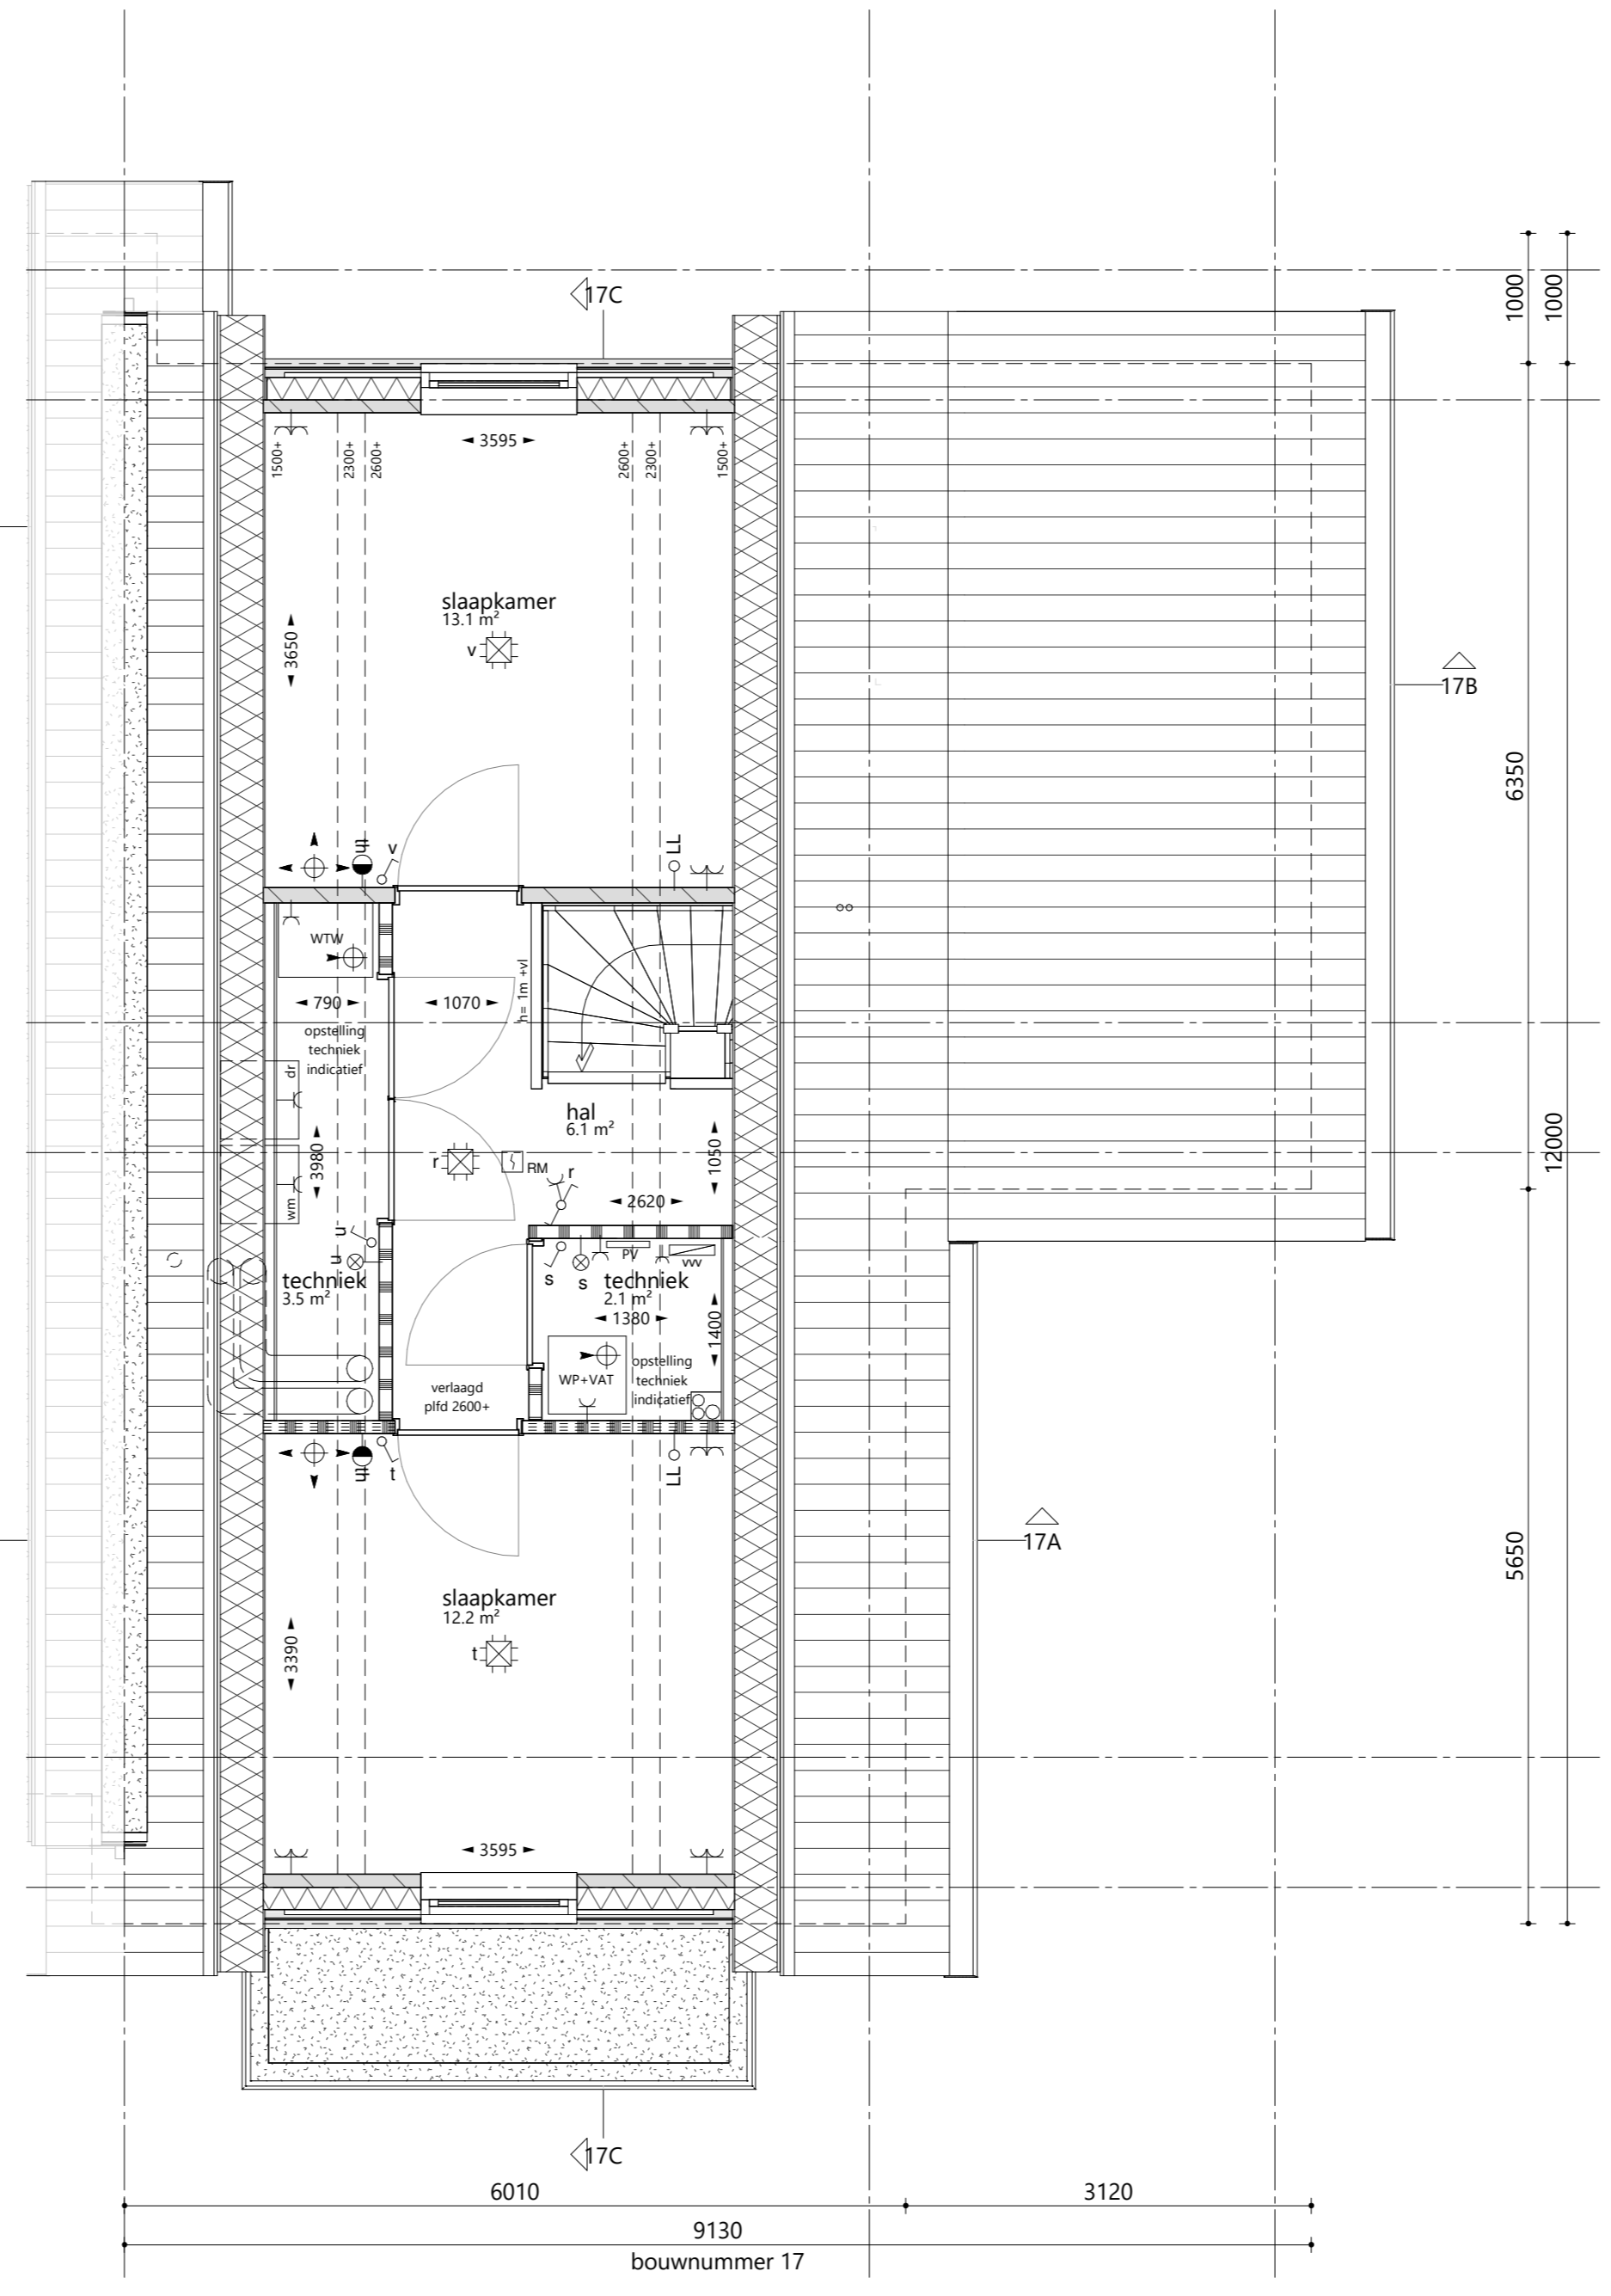

2e verdieping 1 : 50

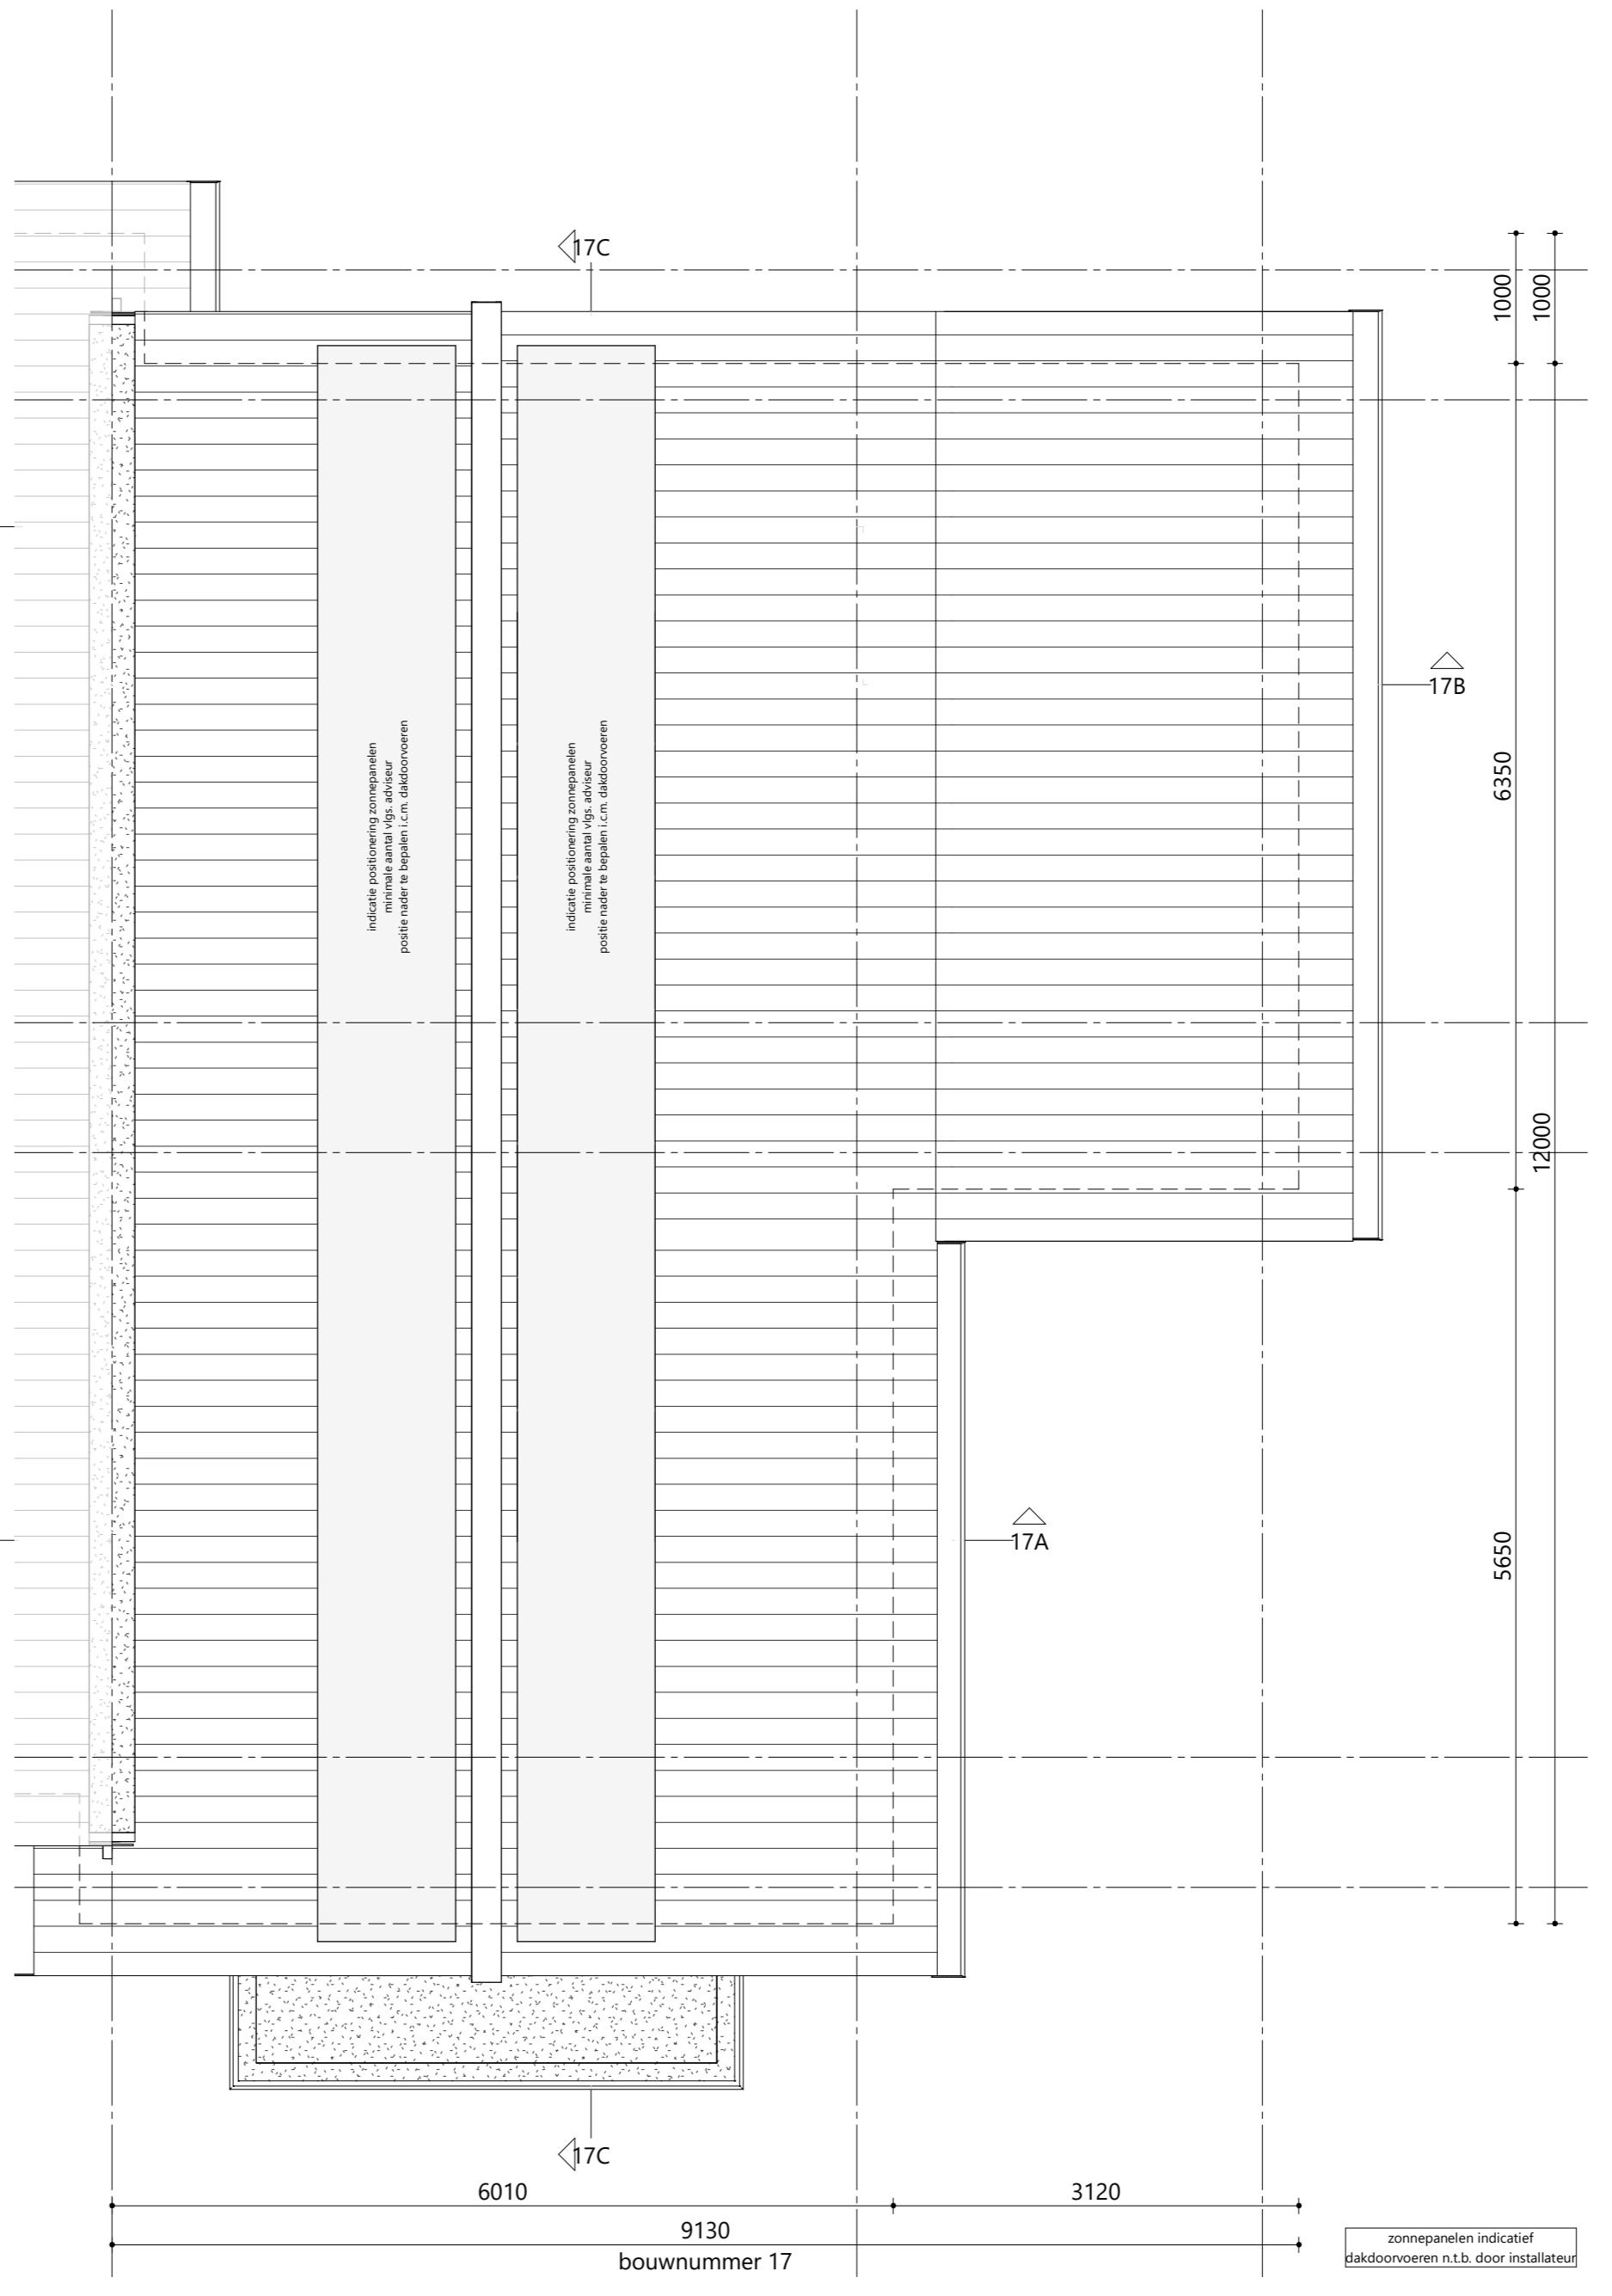

dakaanzicht 1 : 50



BOUWNUMMER 17
Verkooptekening

Ontwikkeling	Architect	Realisatie	Schaal
			Plattegronden 1:50
			Gevels 1:100
			Datum 11-04-2024
			Tekeningnummer 2024-RC.17