



voorgevel 1 : 100  
optie: erker voorgevel 1,20 x 3,80 m  
optie: dakkapel linkergevel



voorgevel 1 : 100  
optie: veranda voorgevel 1,20 x 6,30 m  
optie: dakkapel linkergevel




linkergevel 1 : 100  
optie: erker voorgevel 1,20 x 3,80 m optie: aanbouw achtergevel 2,40 x 6,89 m  
optie: dakkapel(len) linkergevel optie: zonnepanelen - aantal vlg. aanbieder



achtergevel 1 : 100  
optie: aanbouw achtergevel 2,40 x 6,89 m  
optie: dakkapel linkergevel



achtergevel 1 : 100  
optie: veranda achtergevel 1,20 x 6,30 m  
optie: veranda achtergevel 2,40 x 6,30 m  
optie: dakkapel linkergevel

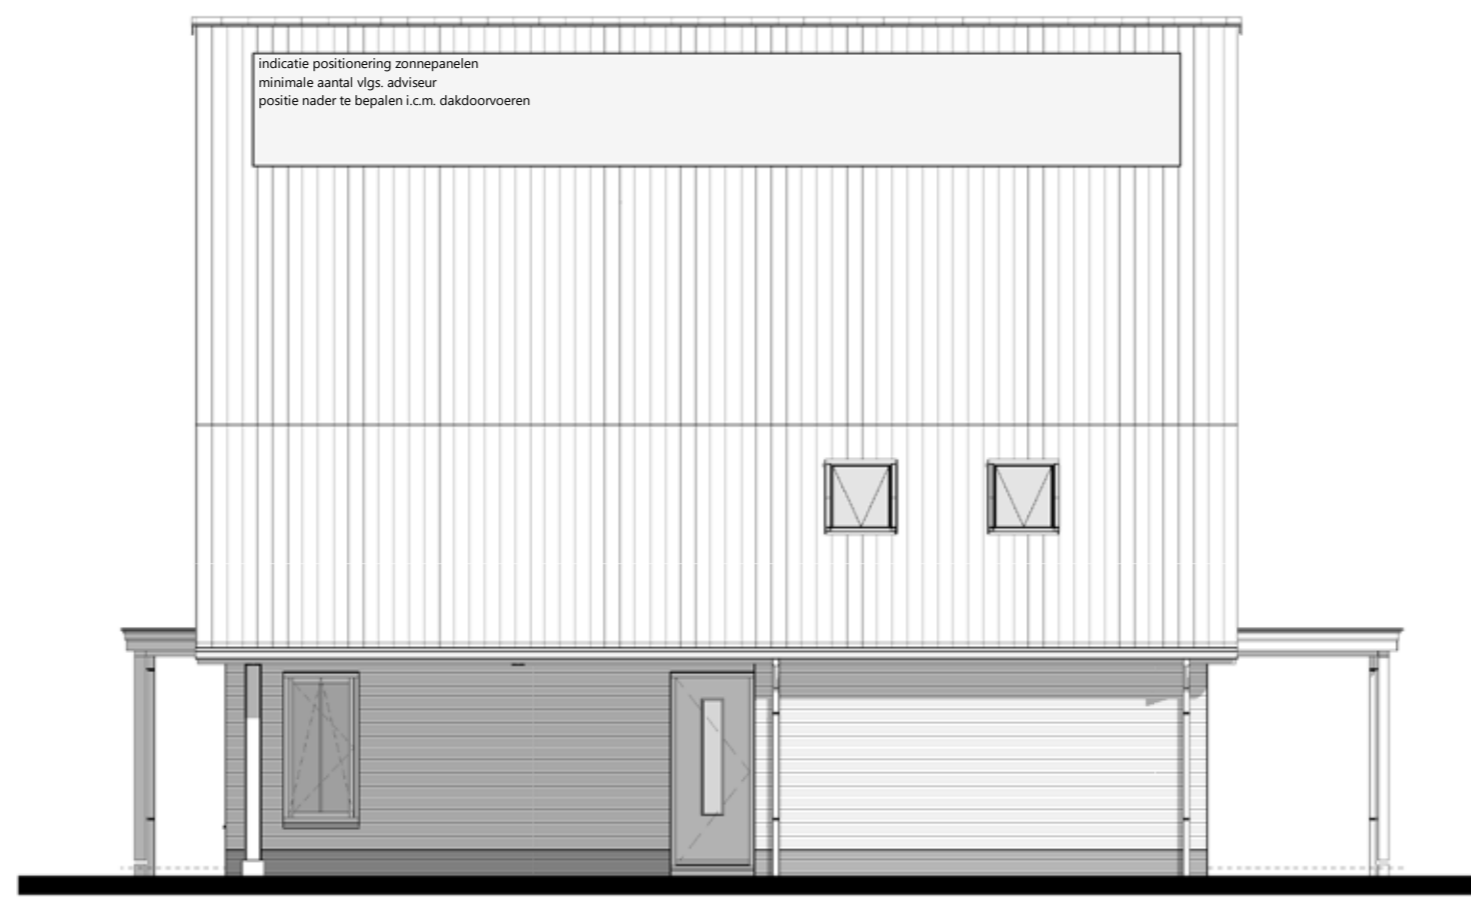

rechtgevel 1 : 100  
optie: veranda voorgevel 1,20 x 6,30 m optie: veranda achtergevel 1,20 x 6,30 m  
optie: 2x dakraam zijgevel 0,94 x 1,40 m optie: veranda achtergevel 2,40 x 6,30 m  
optie: zonnepanelen - aantal vlg. aanbieder




langsdoorsnede C 1 : 100




dwarsdoorsnede B 1 : 100

**opties weergegeven op doorsneden**  
optie: erker voorgevel 1,20 x 3,80 m  
optie: aanbouw achtergevel 2,40 x 6,89 m  
optie: uitbreiding keuken + compacte berging  
optie: 2x dakraam zijgevel 0,94 x 1,40 m  
optie: uitwisseling (hoofd)badkamer + inloopkast  
optie: extra badkamer  
optie: dakkapel(len) linkergevel

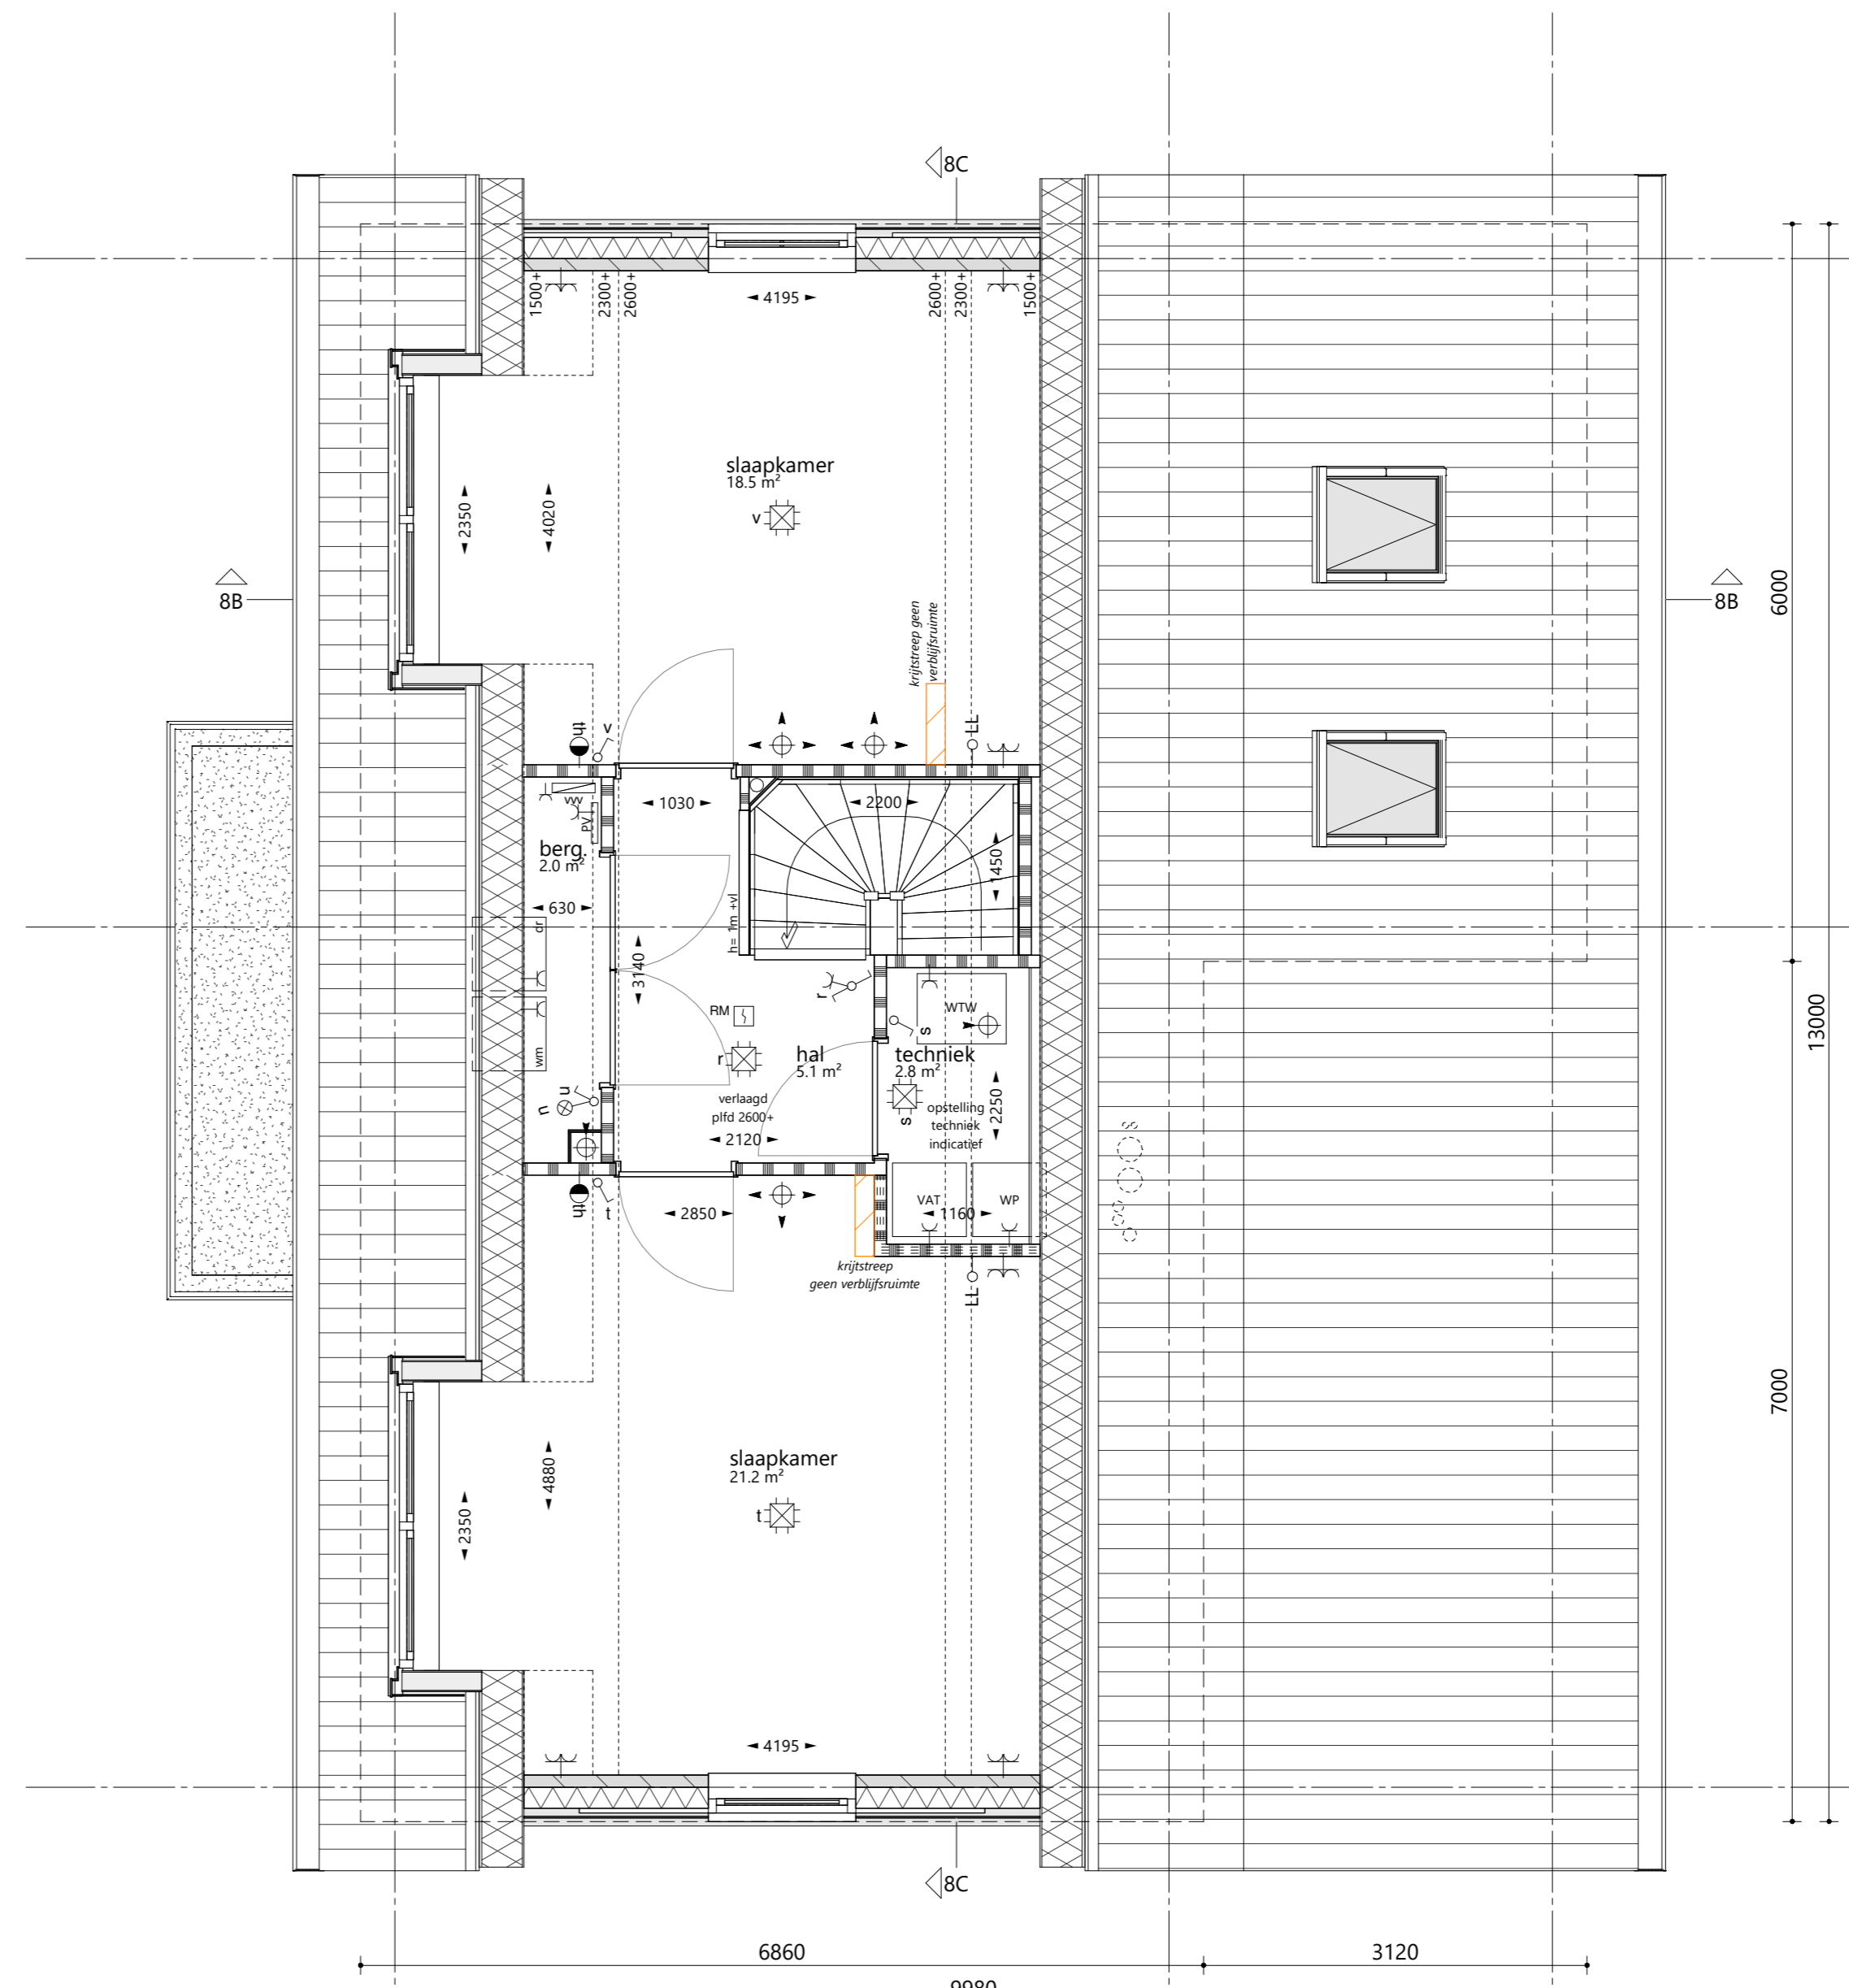


2e verdieping 1 : 50  
optie: dakkapel voorzijde  
optie: dakkapel achterzijde

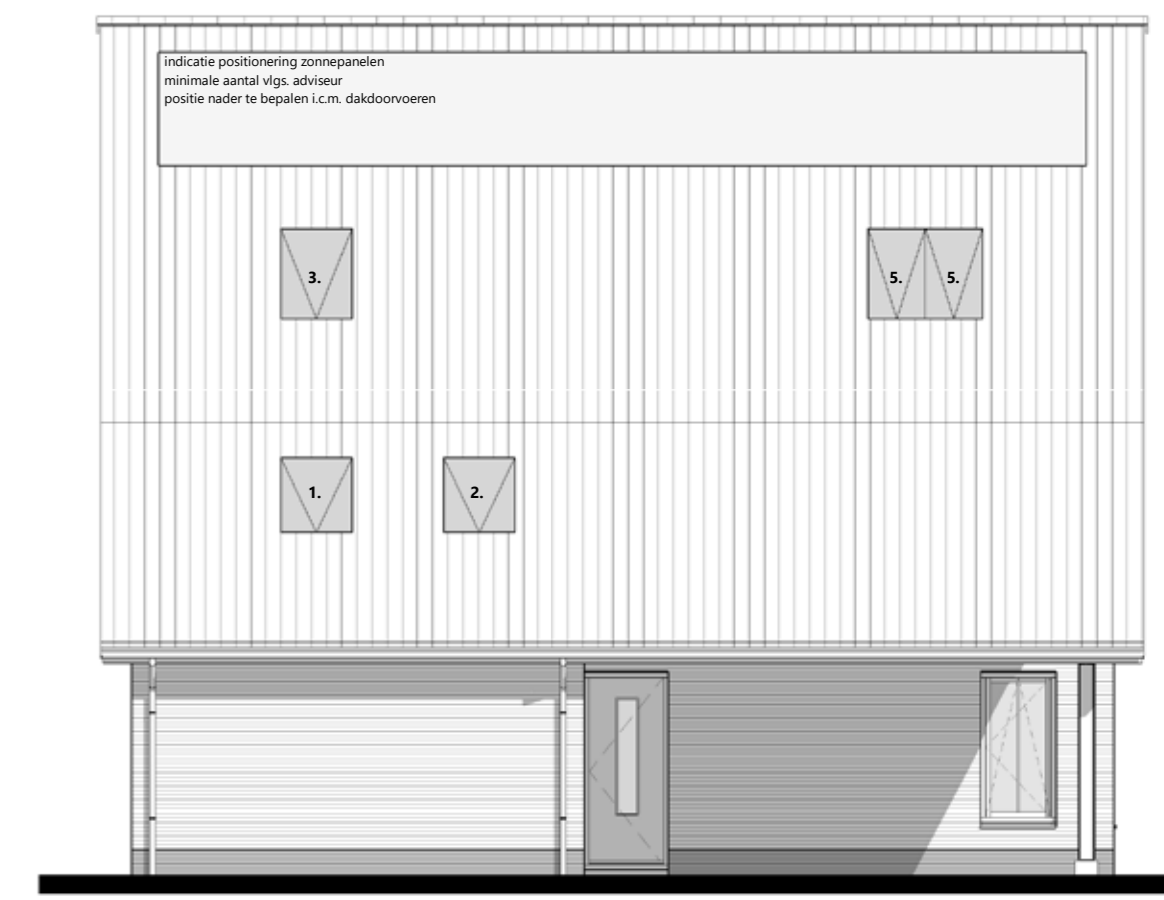


linkergevel 1 : 100

**opties dakramen bouwnummers: 07-09, 12**  
1. enkel dakraam bergruimte 0,94 x 1,40 m  
2. enkel dakraam bergruimte 0,94 x 1,40 m  
3. enkel dakraam slaapkamer 0,94 x 1,40 m  
4. enkel dakraam slaapkamer 0,94 x 1,40 m  
5. dubbel dakraam slaapkamer 1,51 x 1,40 m  
6. dubbel dakraam slaapkamer 1,51 x 1,40 m  
*(opties dakramen indicatief)*

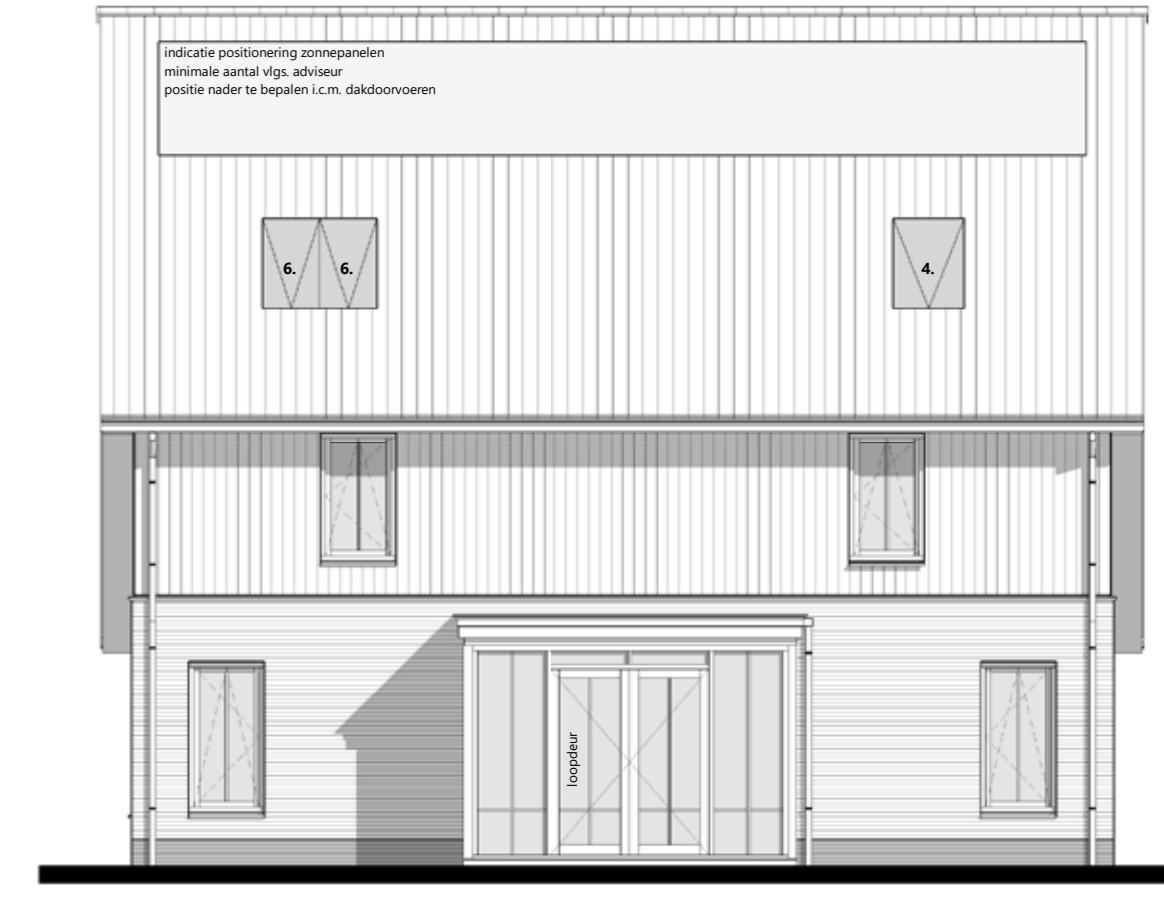


rechtgevel 1 : 100


**opties dakramen bouwnummers: 07-09, 12**  
1. enkel dakraam bergruimte 0,94 x 1,40 m  
2. enkel dakraam bergruimte 0,94 x 1,40 m  
3. enkel dakraam slaapkamer 0,94 x 1,40 m  
4. enkel dakraam slaapkamer 0,94 x 1,40 m  
5. dubbel dakraam slaapkamer 1,51 x 1,40 m  
6. dubbel dakraam slaapkamer 1,51 x 1,40 m  
*(opties dakramen indicatief)*

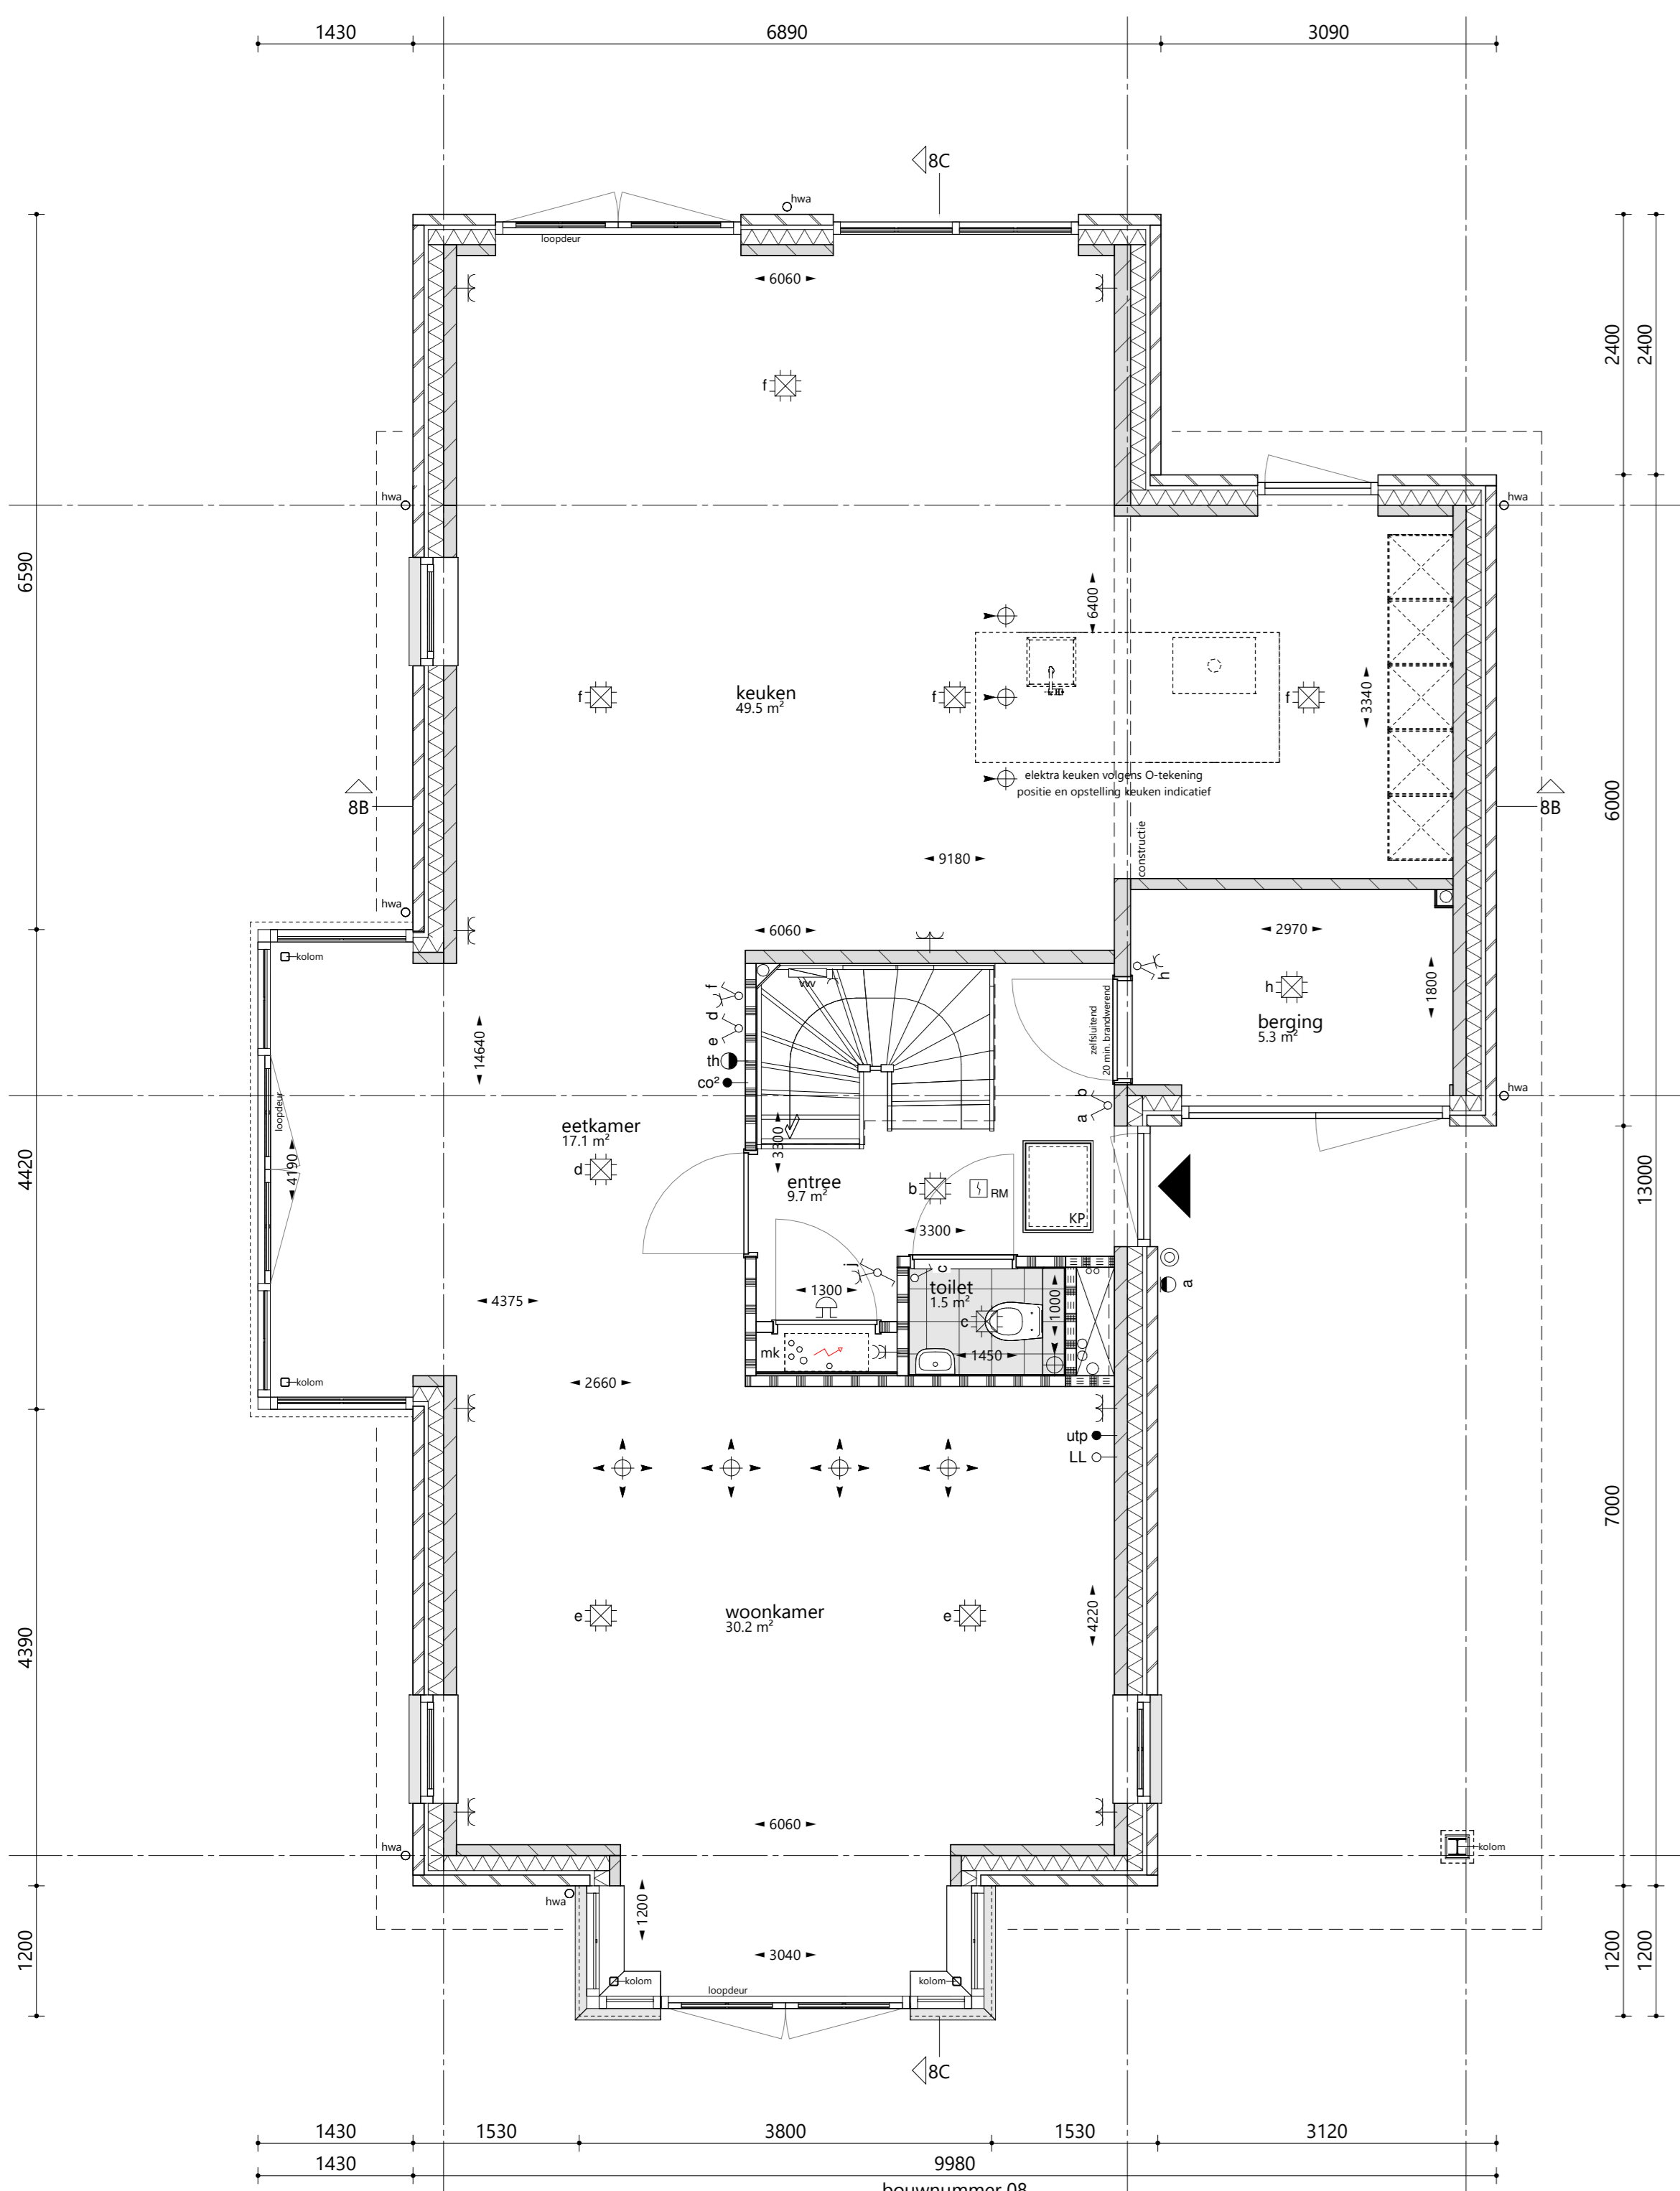

begane grond 1 : 50  
optie: erker voorgevel 1,20 x 3,80 m  
optie: aanbouw achtergevel 2,40 x 6,89 m  
optie: uitbreiding keuken + compacte berging (optioneel uitwisseling keuken - woonkamer)

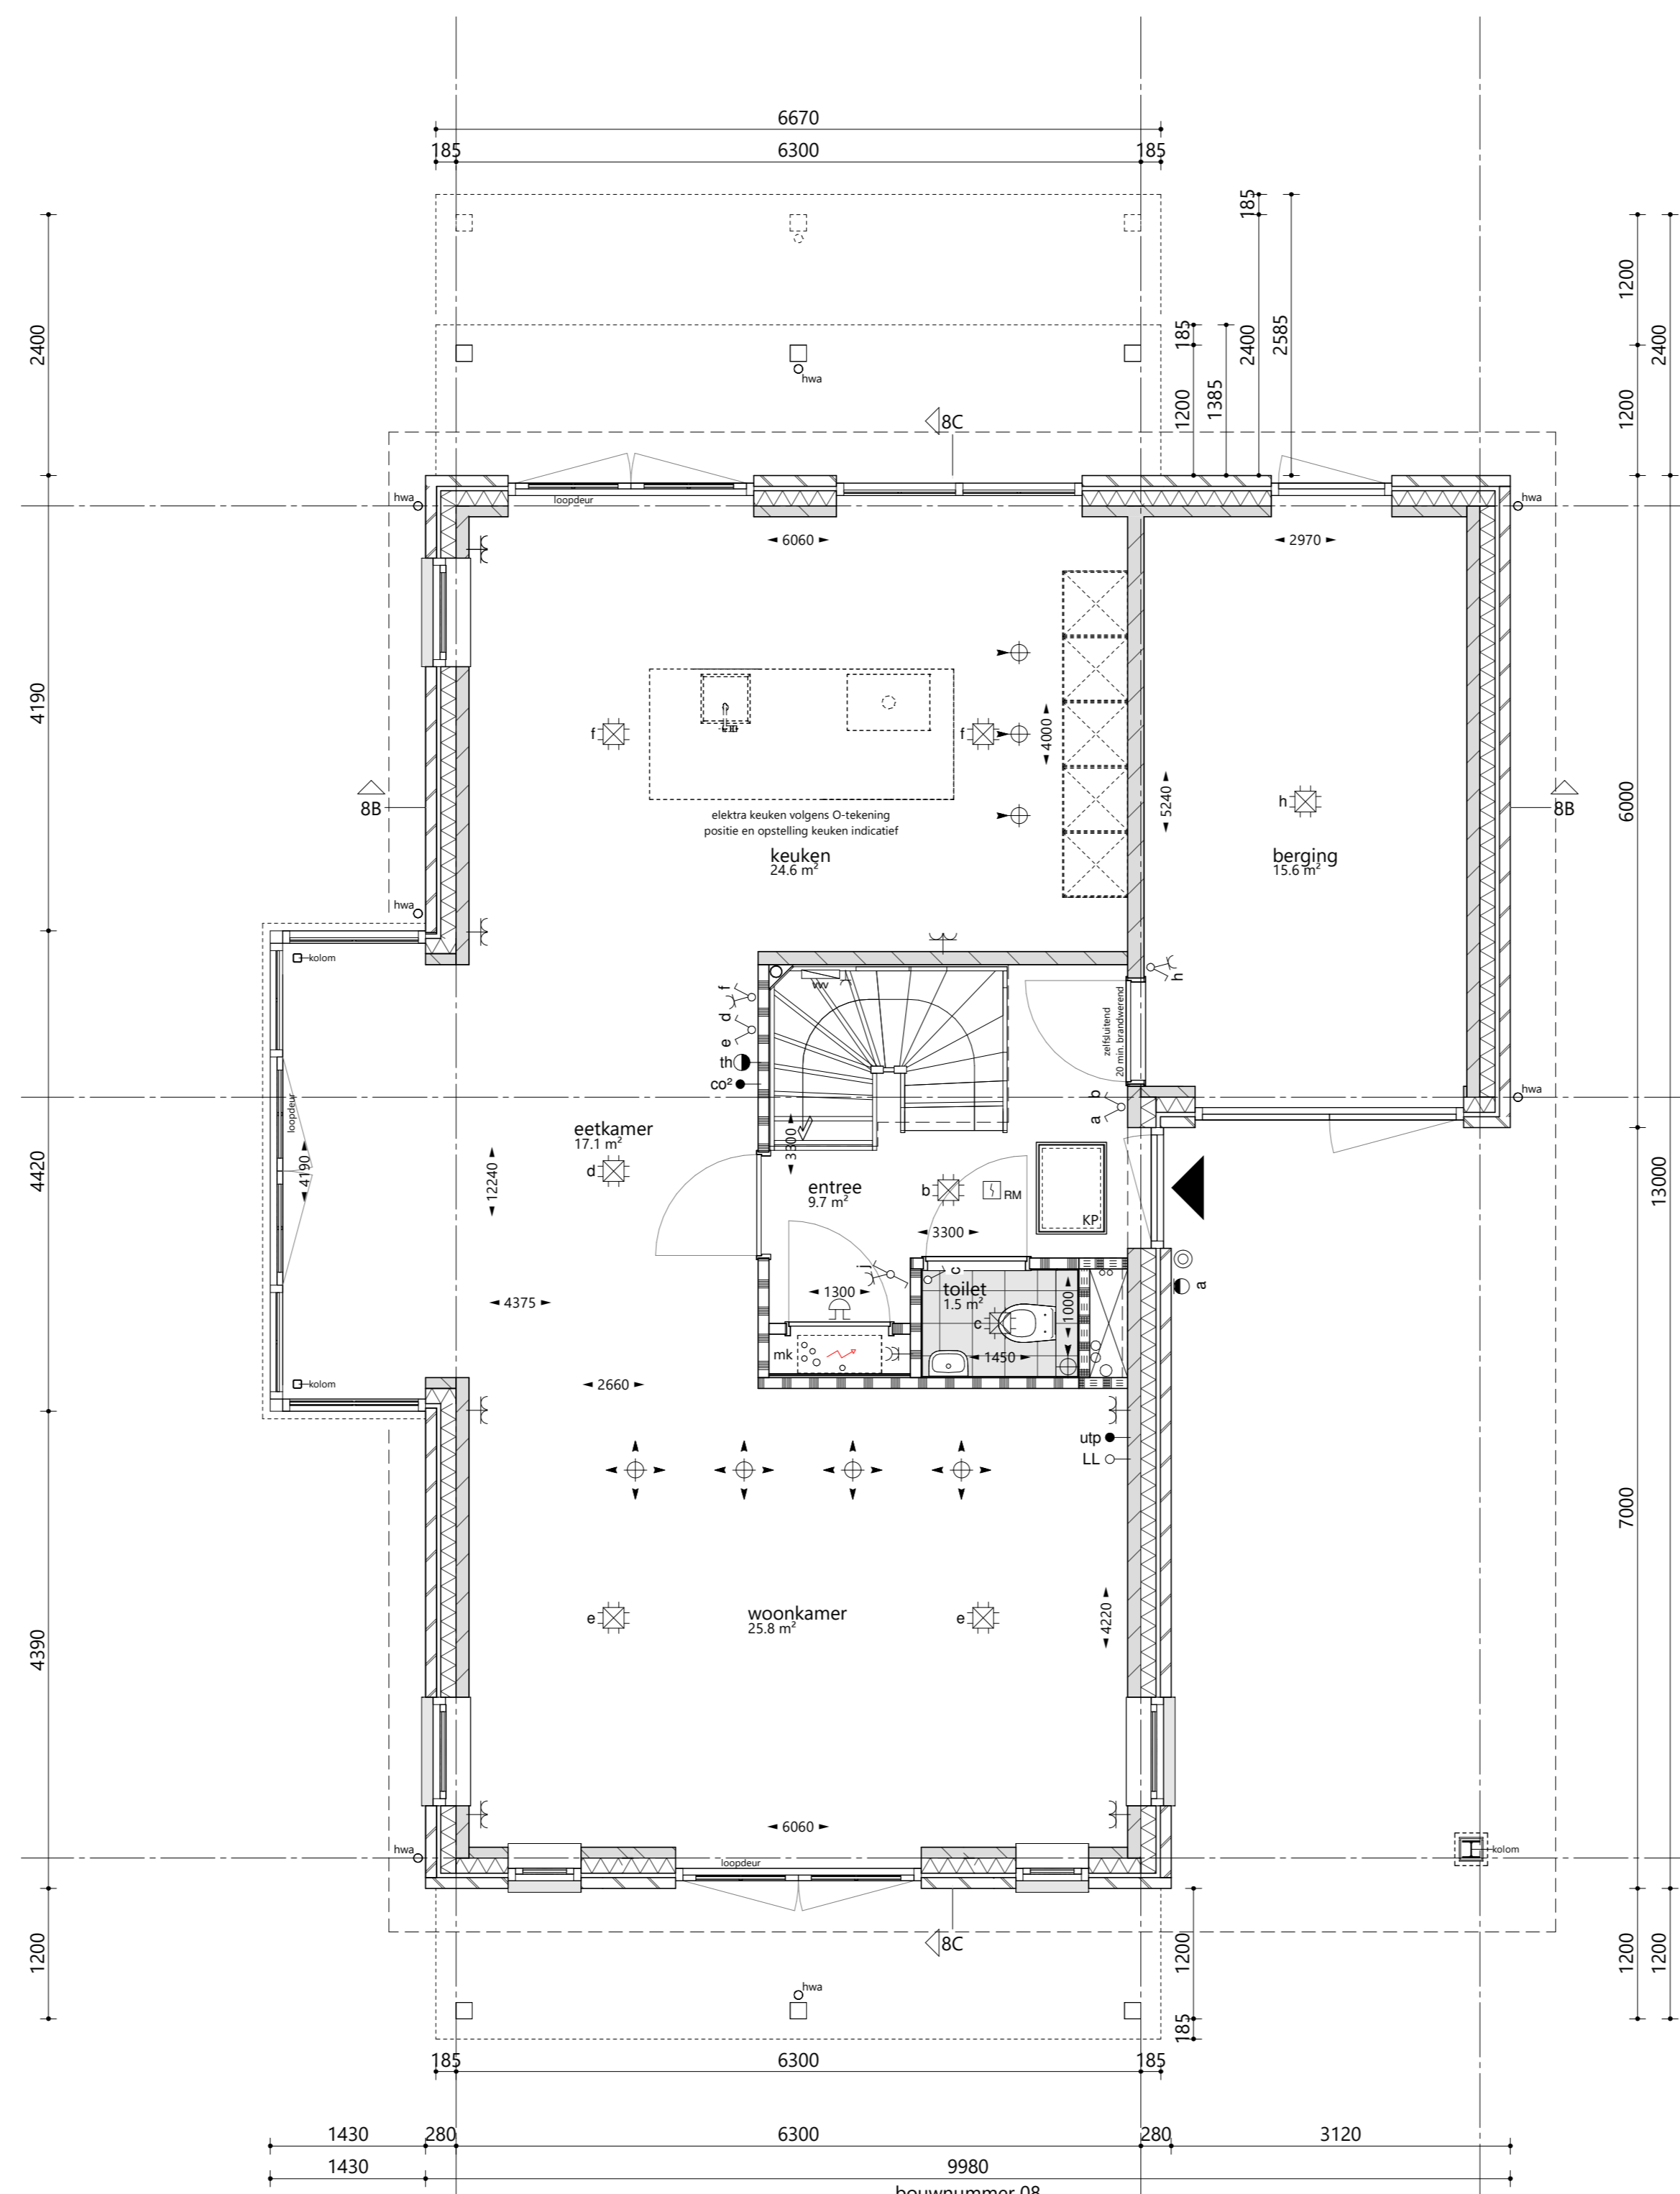

begane grond 1 : 50  
optie: veranda voorgevel 1,20 x 6,30 m  
optie: veranda achtergevel 1,20 x 6,30 m  
optie: veranda achtergevel 2,40 x 6,30 m

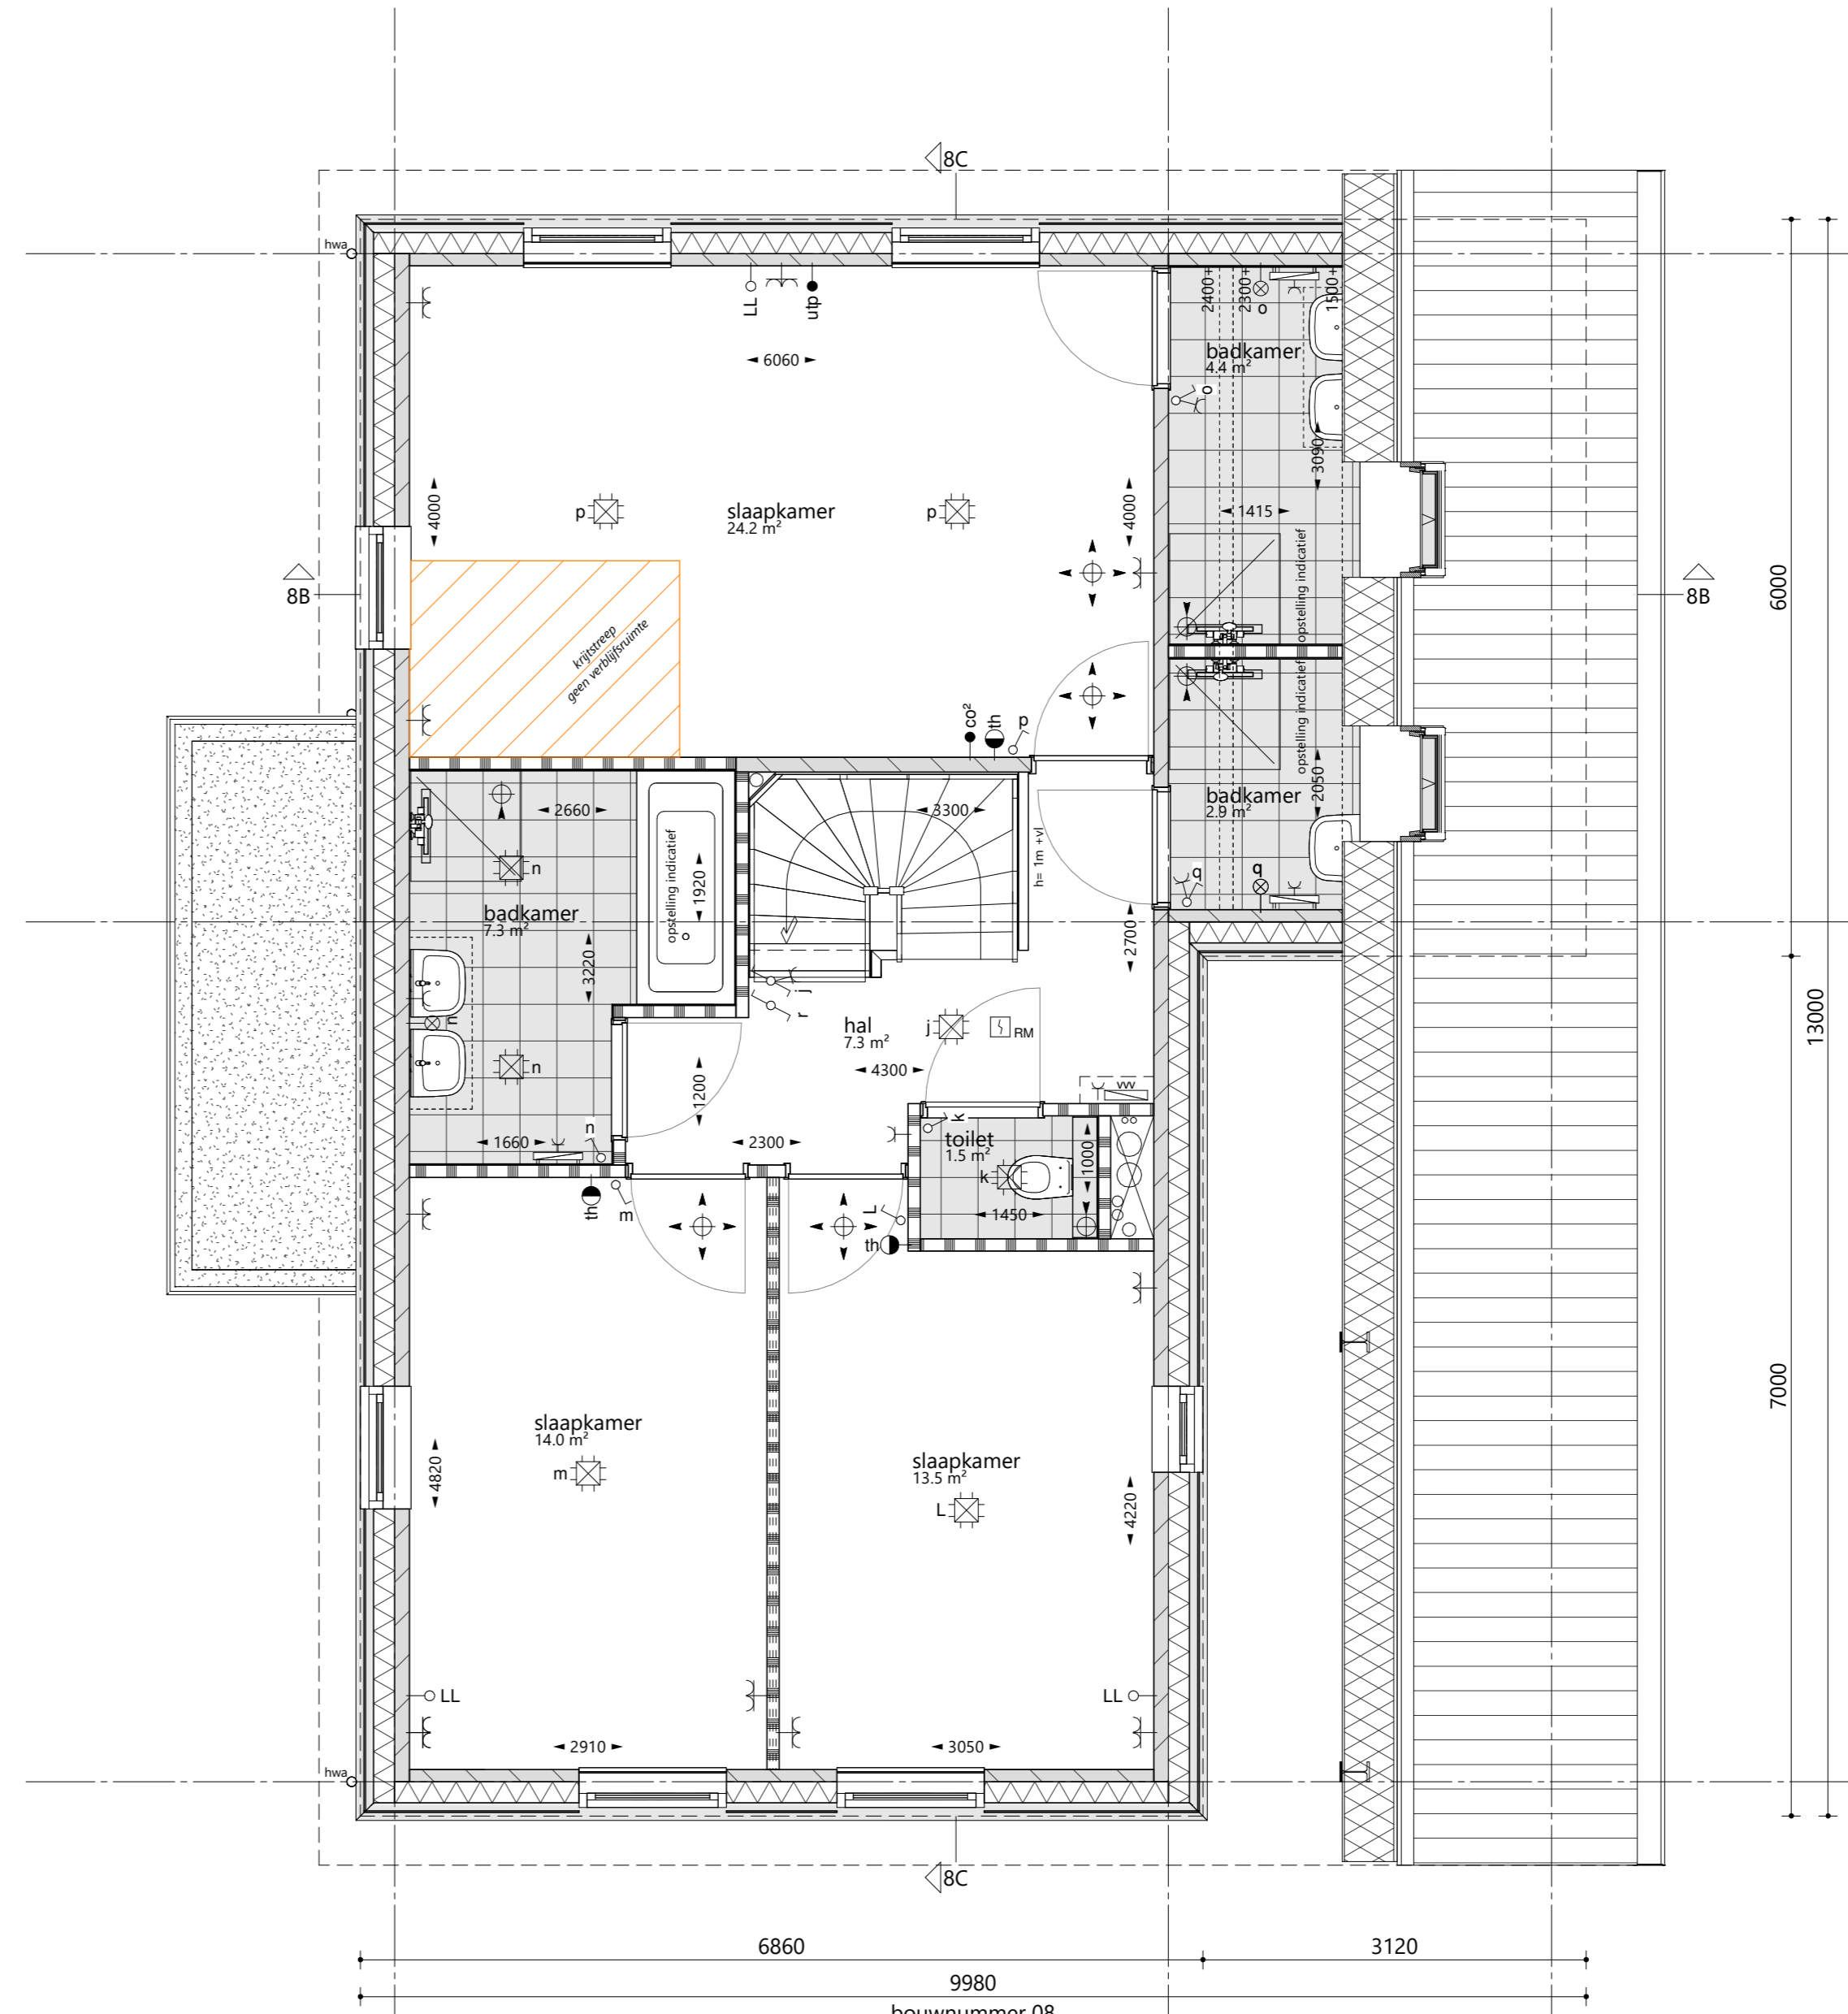

1e verdieping 1 : 50  
optie: 2x dakraam zijgevel 0,94 x 1,40 m  
optie: uitwisseling (hoofd)badkamer + inloopkast  
optie: extra badkamer

**DISCLAIMER**  
alle maatvoering zijn 'circa'-maten in millimeters (mm), daarbij is er geen rekening gehouden met eventuele wandafwerkingen of vloerafwerkingen, alle maatvoering gemeten vanaf min. 1500mm.  
- er kunnen verschillen zijn met de werkelijkheid.  
- maten voor gebruik dienen te allen tijden ingemeten te worden.  
- maatvoering van toilettruimten zijn inclusief inbouwreservoir.  
- vermeldde ruimte oppervlakten conform NEN 2580.  
- wijzigingen ter voldoening aan (toekomstige) wetten en/of -voorschriften, almede wijzigingen in maatvoering en materiaalkeuze die tijdens de uitvoering van het werk noodzakelijk blijken, worden nadrukkelijk voorbehouden.  
- alle (verwijzings)nummers met een theemstaart zijn voorzien van vloerverwarming.  
- alle op de tekening aangegeven elektrische verwarmingselementen, ventilatieventielen, lichtpunten, wandcontactdozen, schakelaars, inspectieluiken, spuwvers, PV-panelen, installaties op het dak e.d. zijn indicatief.



Wieldelaan  
ZOETERWOUDE DORP  
VRIJSTAANDE VILLA  
BOUWNUMMER 8  
Verkooptekening Opties