



voorgevel 1 : 100
optie: erker voorgevel 1,20 x 3,80 m
optie: dakkapel linkergevel



voorgevel 1 : 100
optie: veranda voorgevel 1,20 x 6,30 m
optie: dakkapel linkergevel



achtergevel 1 : 100
optie: aanbouw achtergevel 2,40 x 6,89 m
optie: dakkapel linkergevel



achtergevel 1 : 100
optie: veranda achtergevel 1,20 x 6,30 m
optie: veranda achtergevel 2,40 x 6,30 m
optie: dakkapel linkergevel



linkergevel 1 : 100
optie: veranda voorgevel 1,20 x 6,30 m
optie: dakkapel(len) linkergevel
optie: zonnepanelen - aantal vlg. aanbieder
optie: veranda achtergevel 1,20 x 6,30 m
optie: veranda achtergevel 2,40 x 6,30 m



rechtgevel 1 : 100
optie: erker voorgevel 1,20 x 3,80 m
optie: aanbouw achtergevel 2,40 x 6,89 m
optie: 2x dakraam zijgevel 0,94 x 1,40 m
optie: zonnepanelen - aantal vlg. aanbieder




langdoorsnede C 1 : 100




dwarsdoorsnede B 1 : 100

opties weergegeven op doorsneden
optie: erker voorgevel 1,20 x 3,80 m
optie: aanbouw achtergevel 2,40 x 6,89 m
optie: uitbreiding keuken + compacte berging
optie: 2x dakraam zijgevel 0,94 x 1,40 m
optie: uitwisseling (hoofd)badkamer + inloopkast
optie: extra badkamer
optie: dakkapel(len) linkergevel

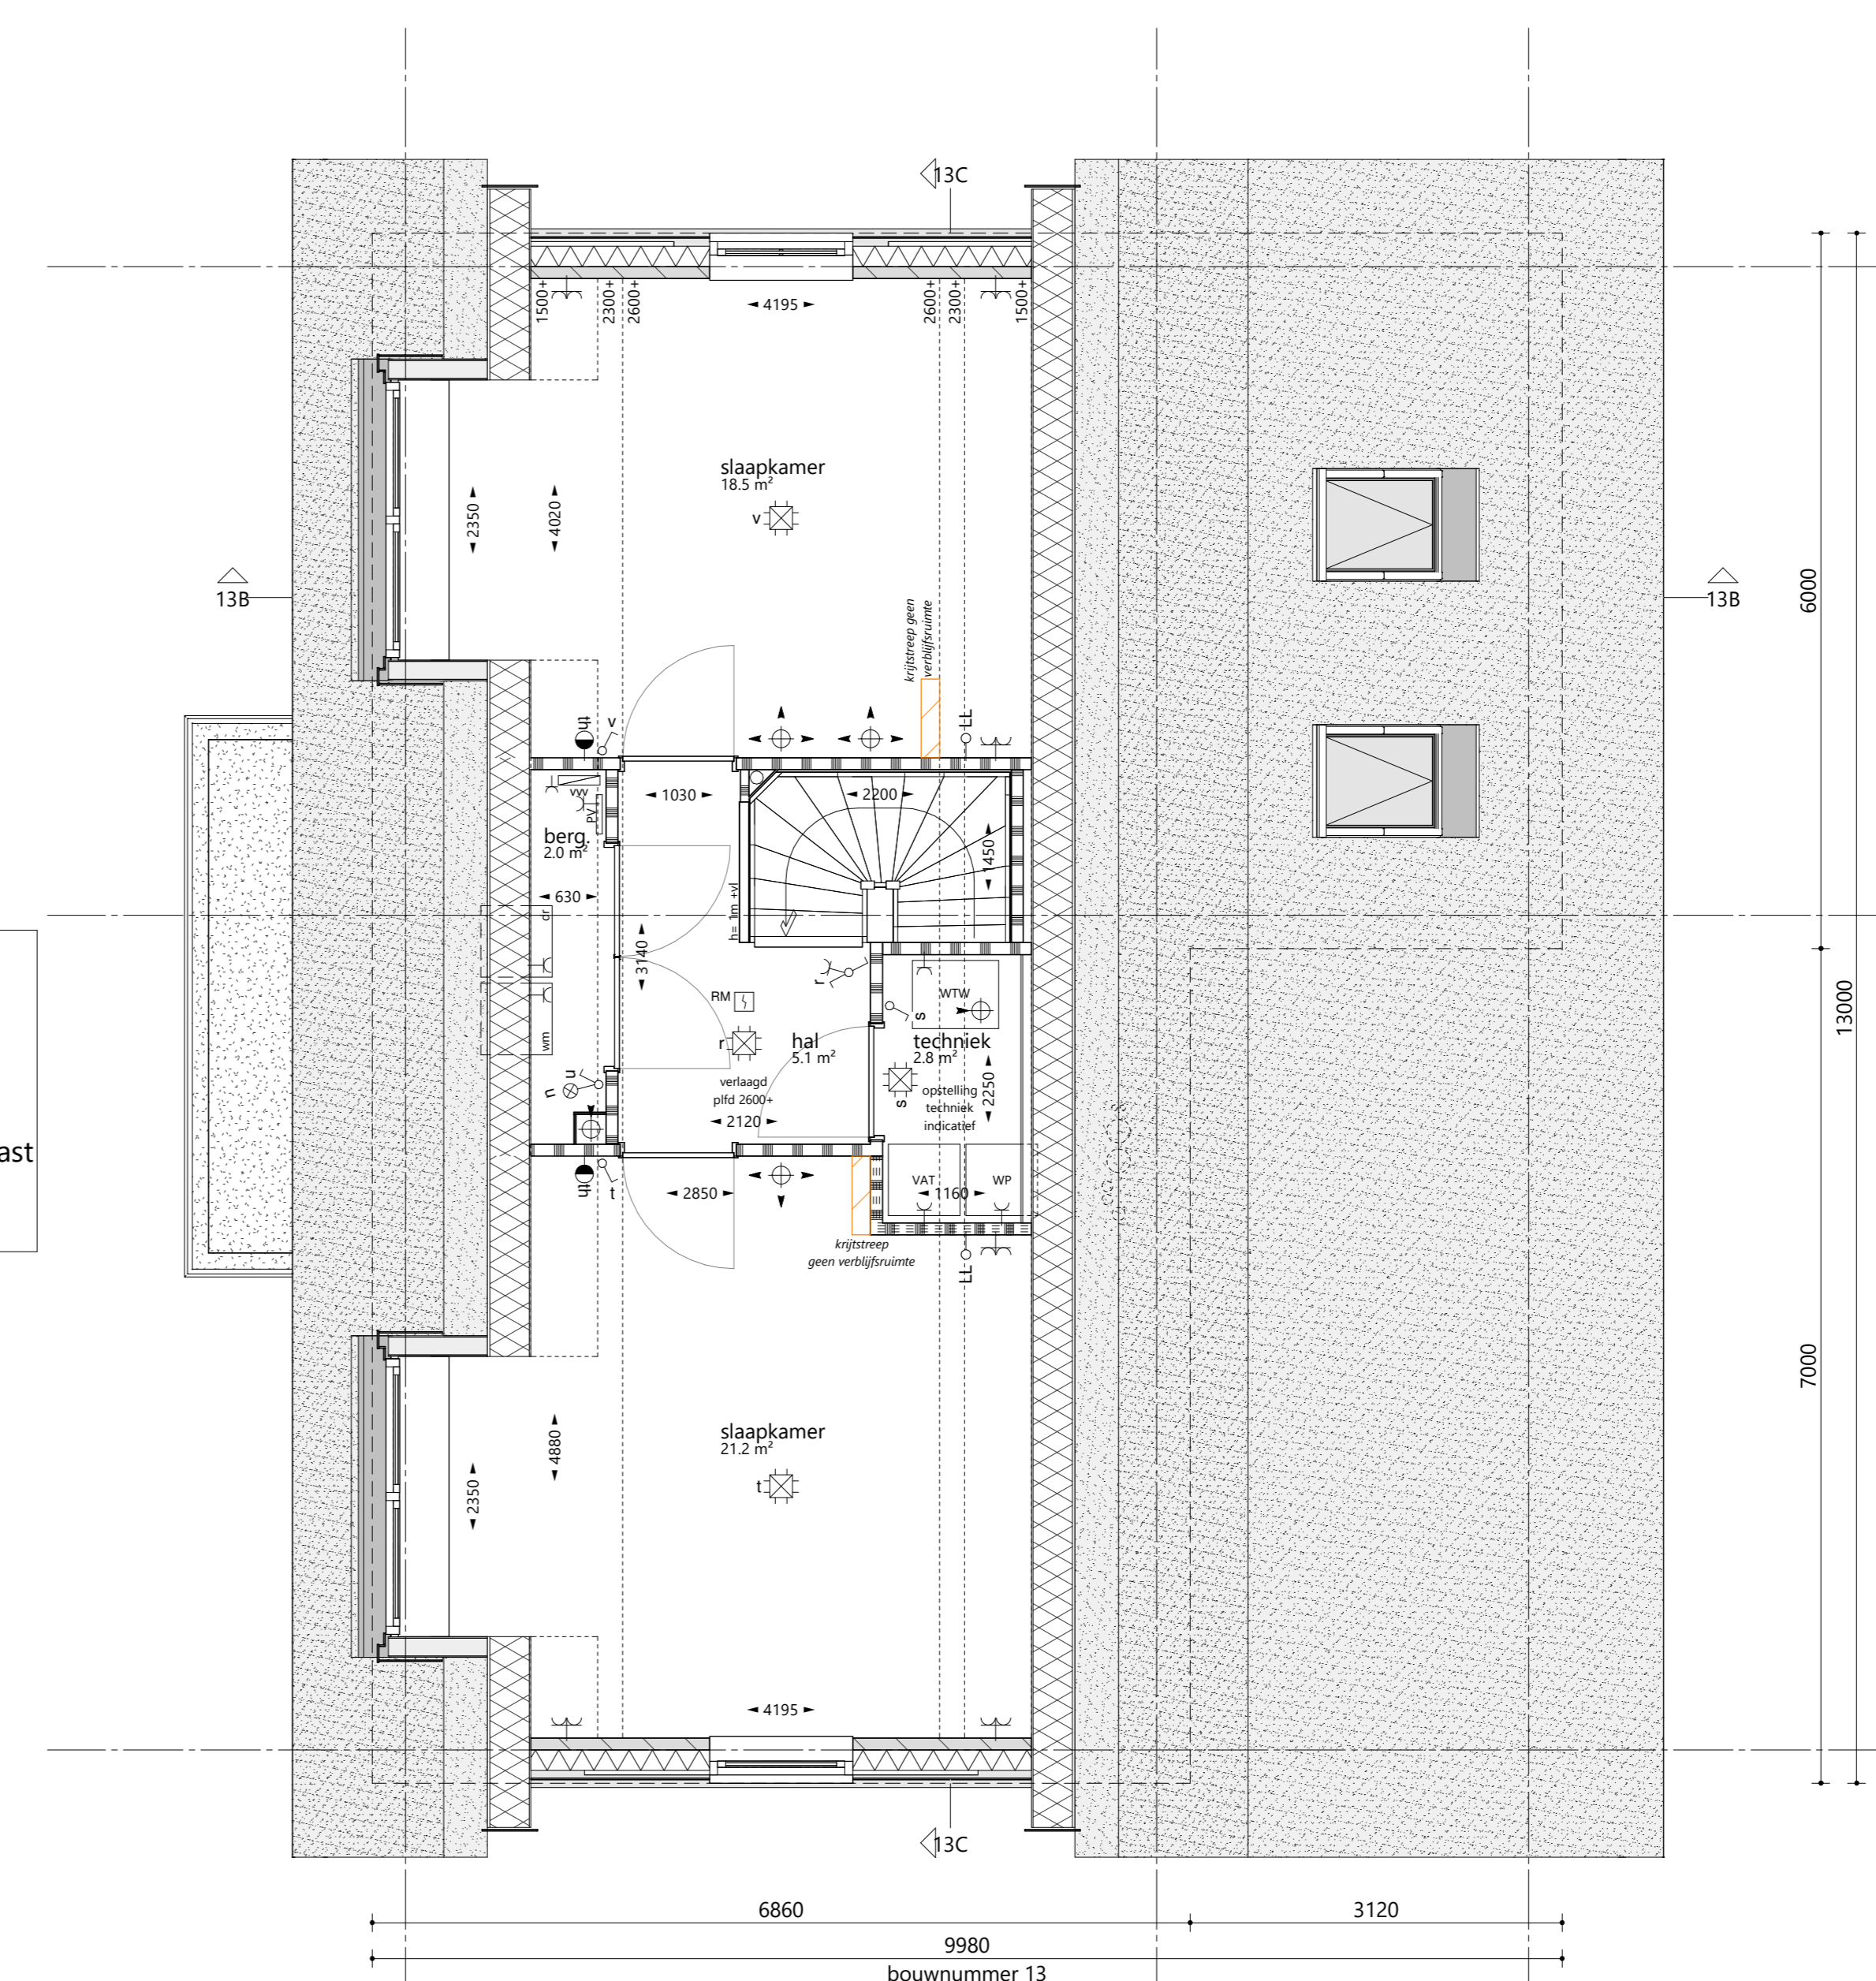

2e verdieping 1 : 50
optie: dakkapel voorzijde
optie: dakkapel achterzijde

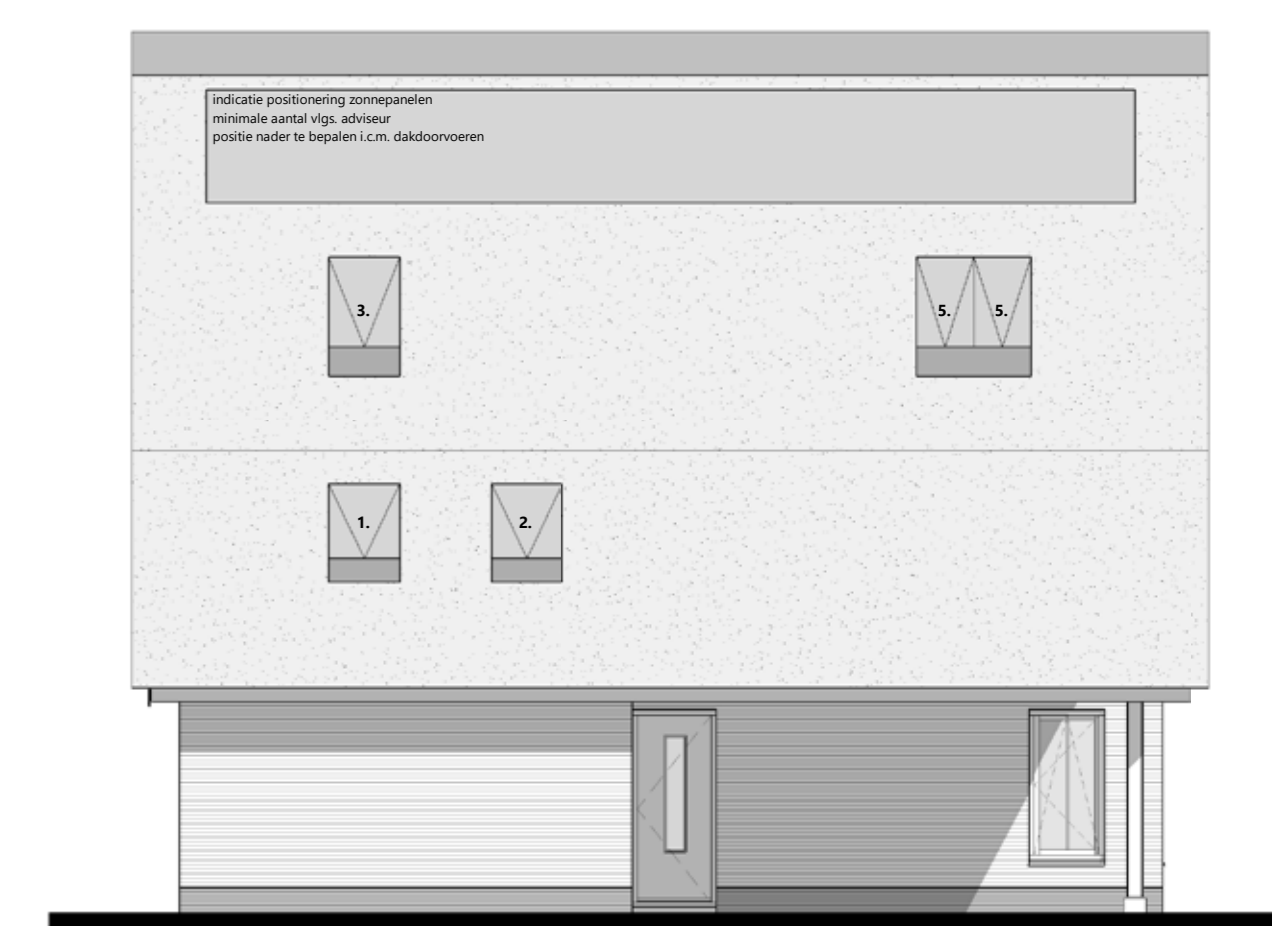


linkergevel 1 : 100

opties dakramen bouwnummers: 10, 11, 13, 18
1. enkel dakraam bergruimte 0,94 x 1,40 m
2. enkel dakraam slaapkamer 0,94 x 1,40 m
3. enkel dakraam slaapkamer 0,94 x 1,40 m
4. enkel dakraam slaapkamer 0,94 x 1,40 m
5. dubbel dakraam slaapkamer 1,51 x 1,40 m
6. dubbel dakraam slaapkamer 1,51 x 1,40 m
(opties dakramen indicatief)




rechtgevel 1 : 100


opties dakramen bouwnummers: 10, 11, 13, 18
1. enkel dakraam bergruimte 0,94 x 1,40 m
2. enkel dakraam bergruimte 0,94 x 1,40 m
3. enkel dakraam slaapkamer 0,94 x 1,40 m
4. enkel dakraam slaapkamer 0,94 x 1,40 m
5. dubbel dakraam slaapkamer 1,51 x 1,40 m
6. dubbel dakraam slaapkamer 1,51 x 1,40 m
(opties dakramen indicatief)

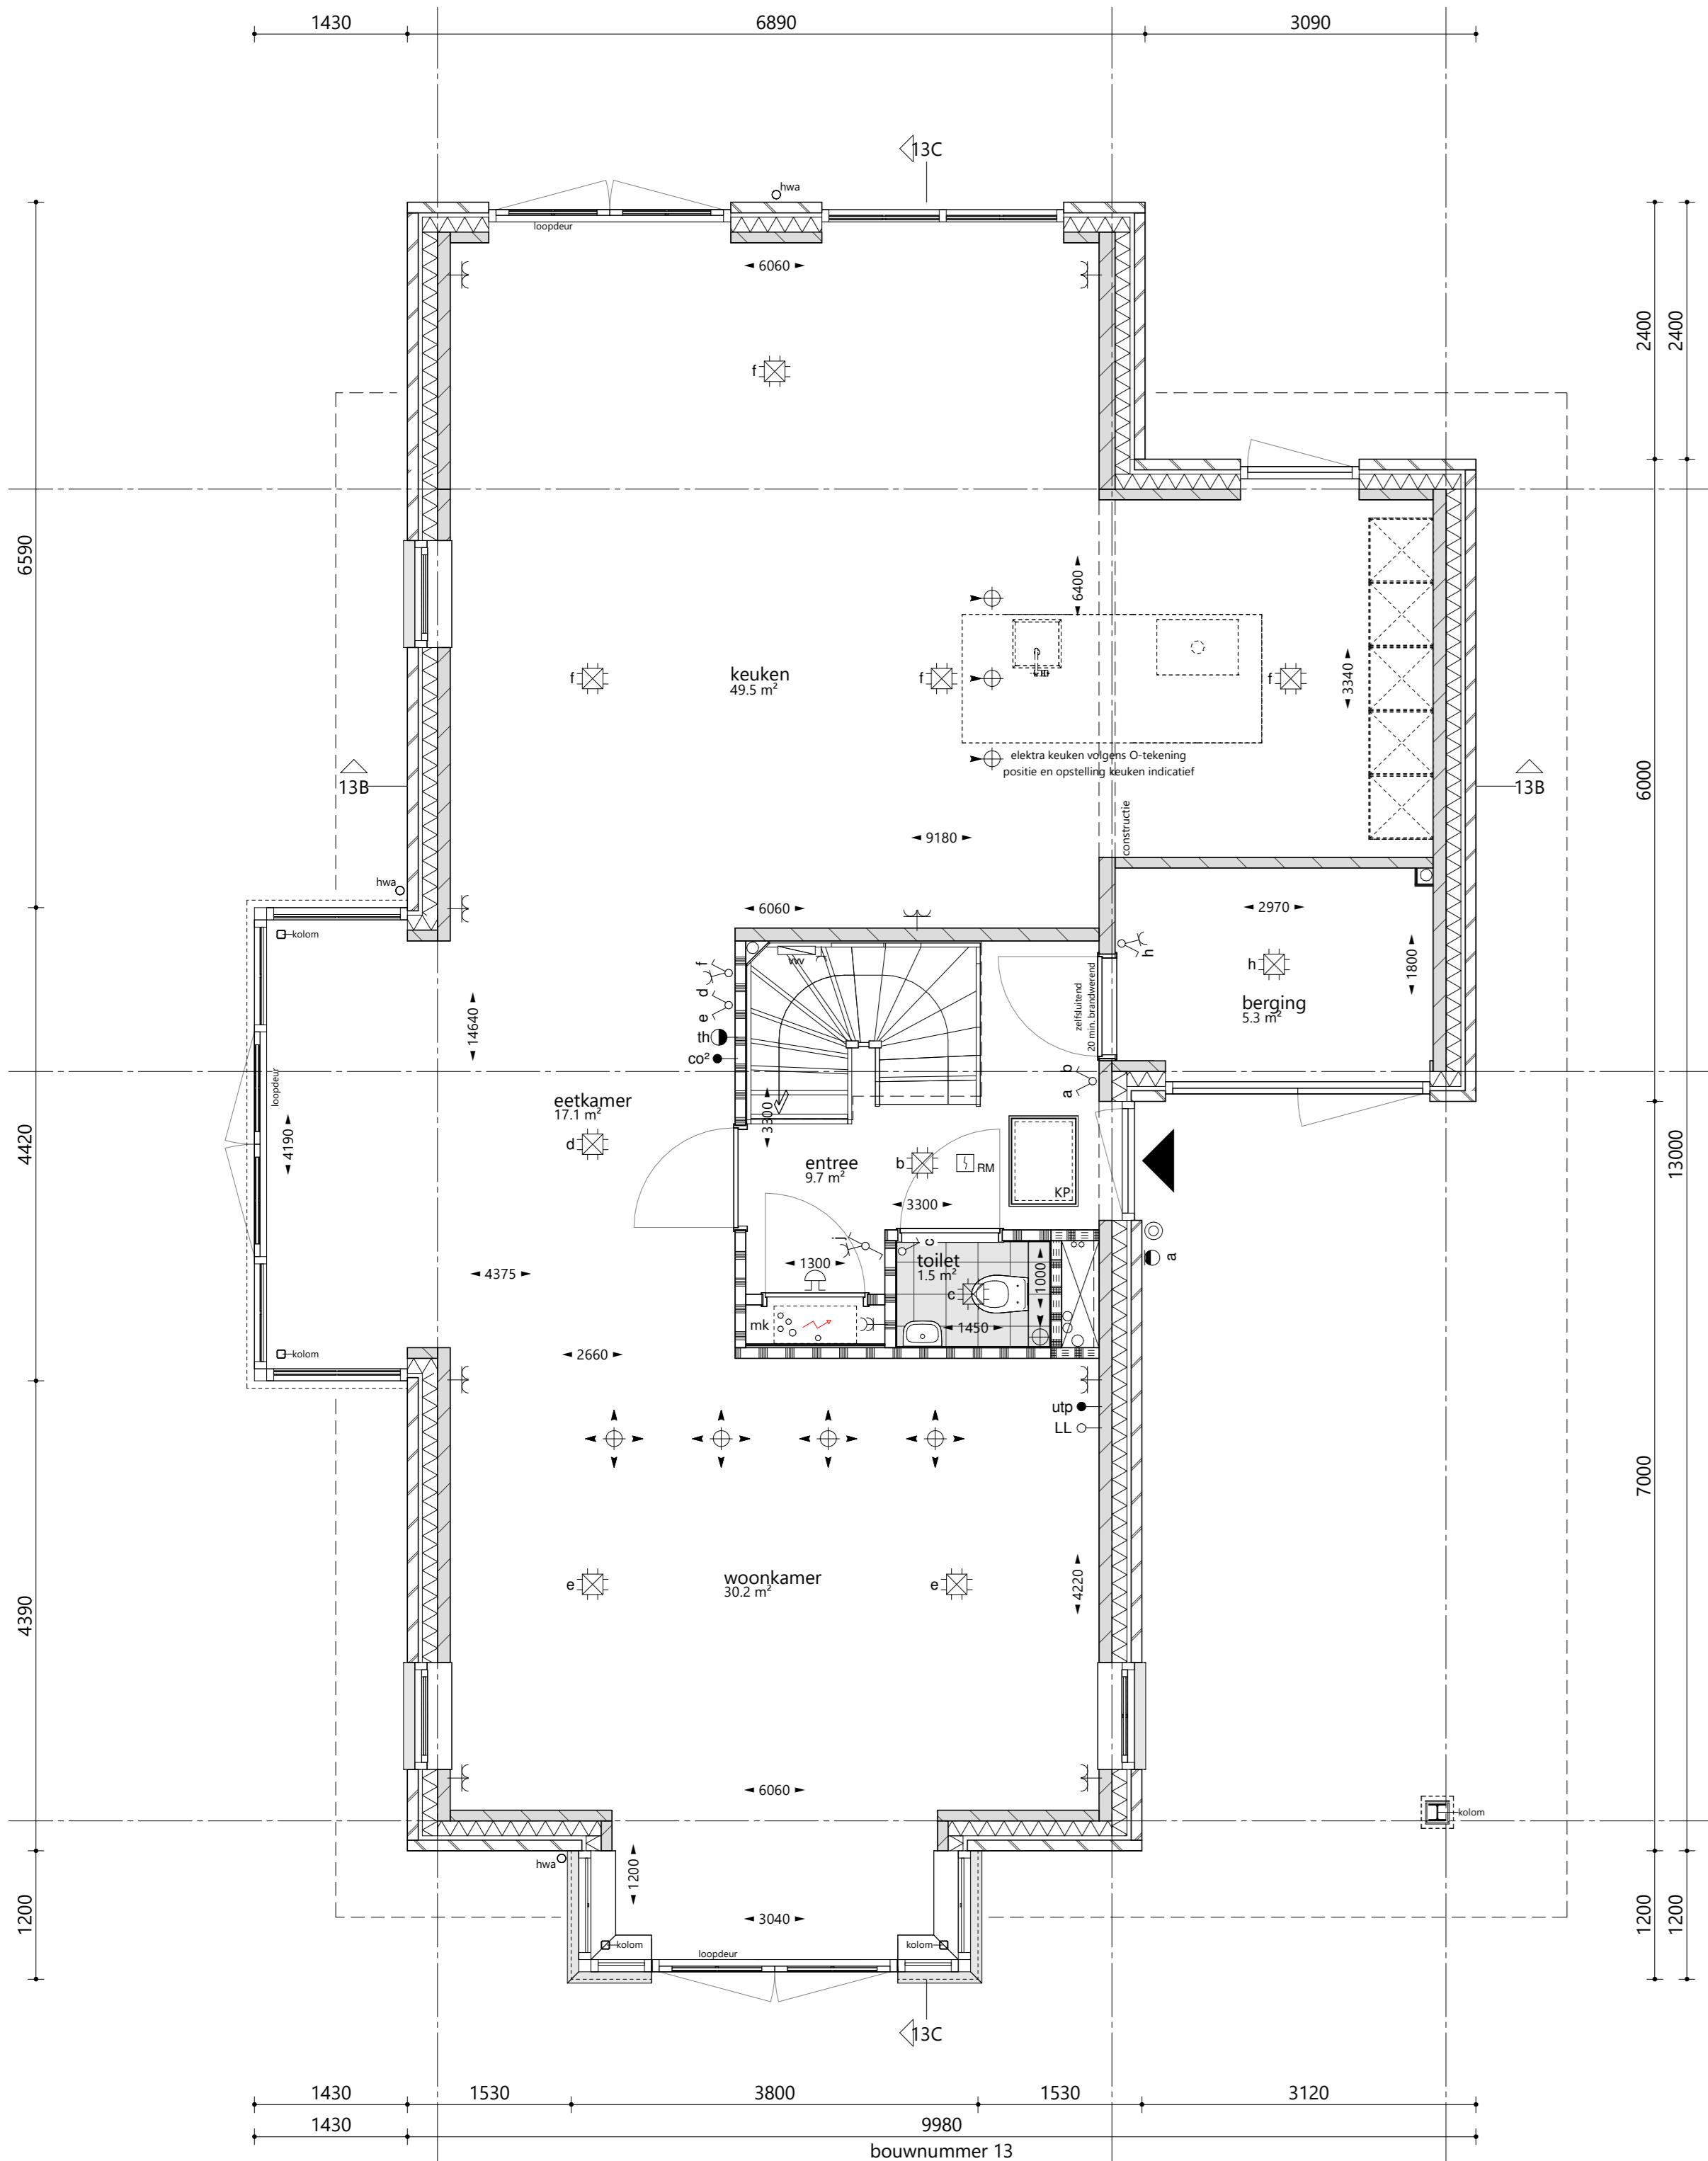

begane grond 1 : 50
optie: erker voorgevel 1,20 x 3,80 m
optie: aanbouw achtergevel 2,40 x 6,89 m
optie: uitbreiding keuken + compacte berging
(optioneel uitwisseling keuken - woonkamer)

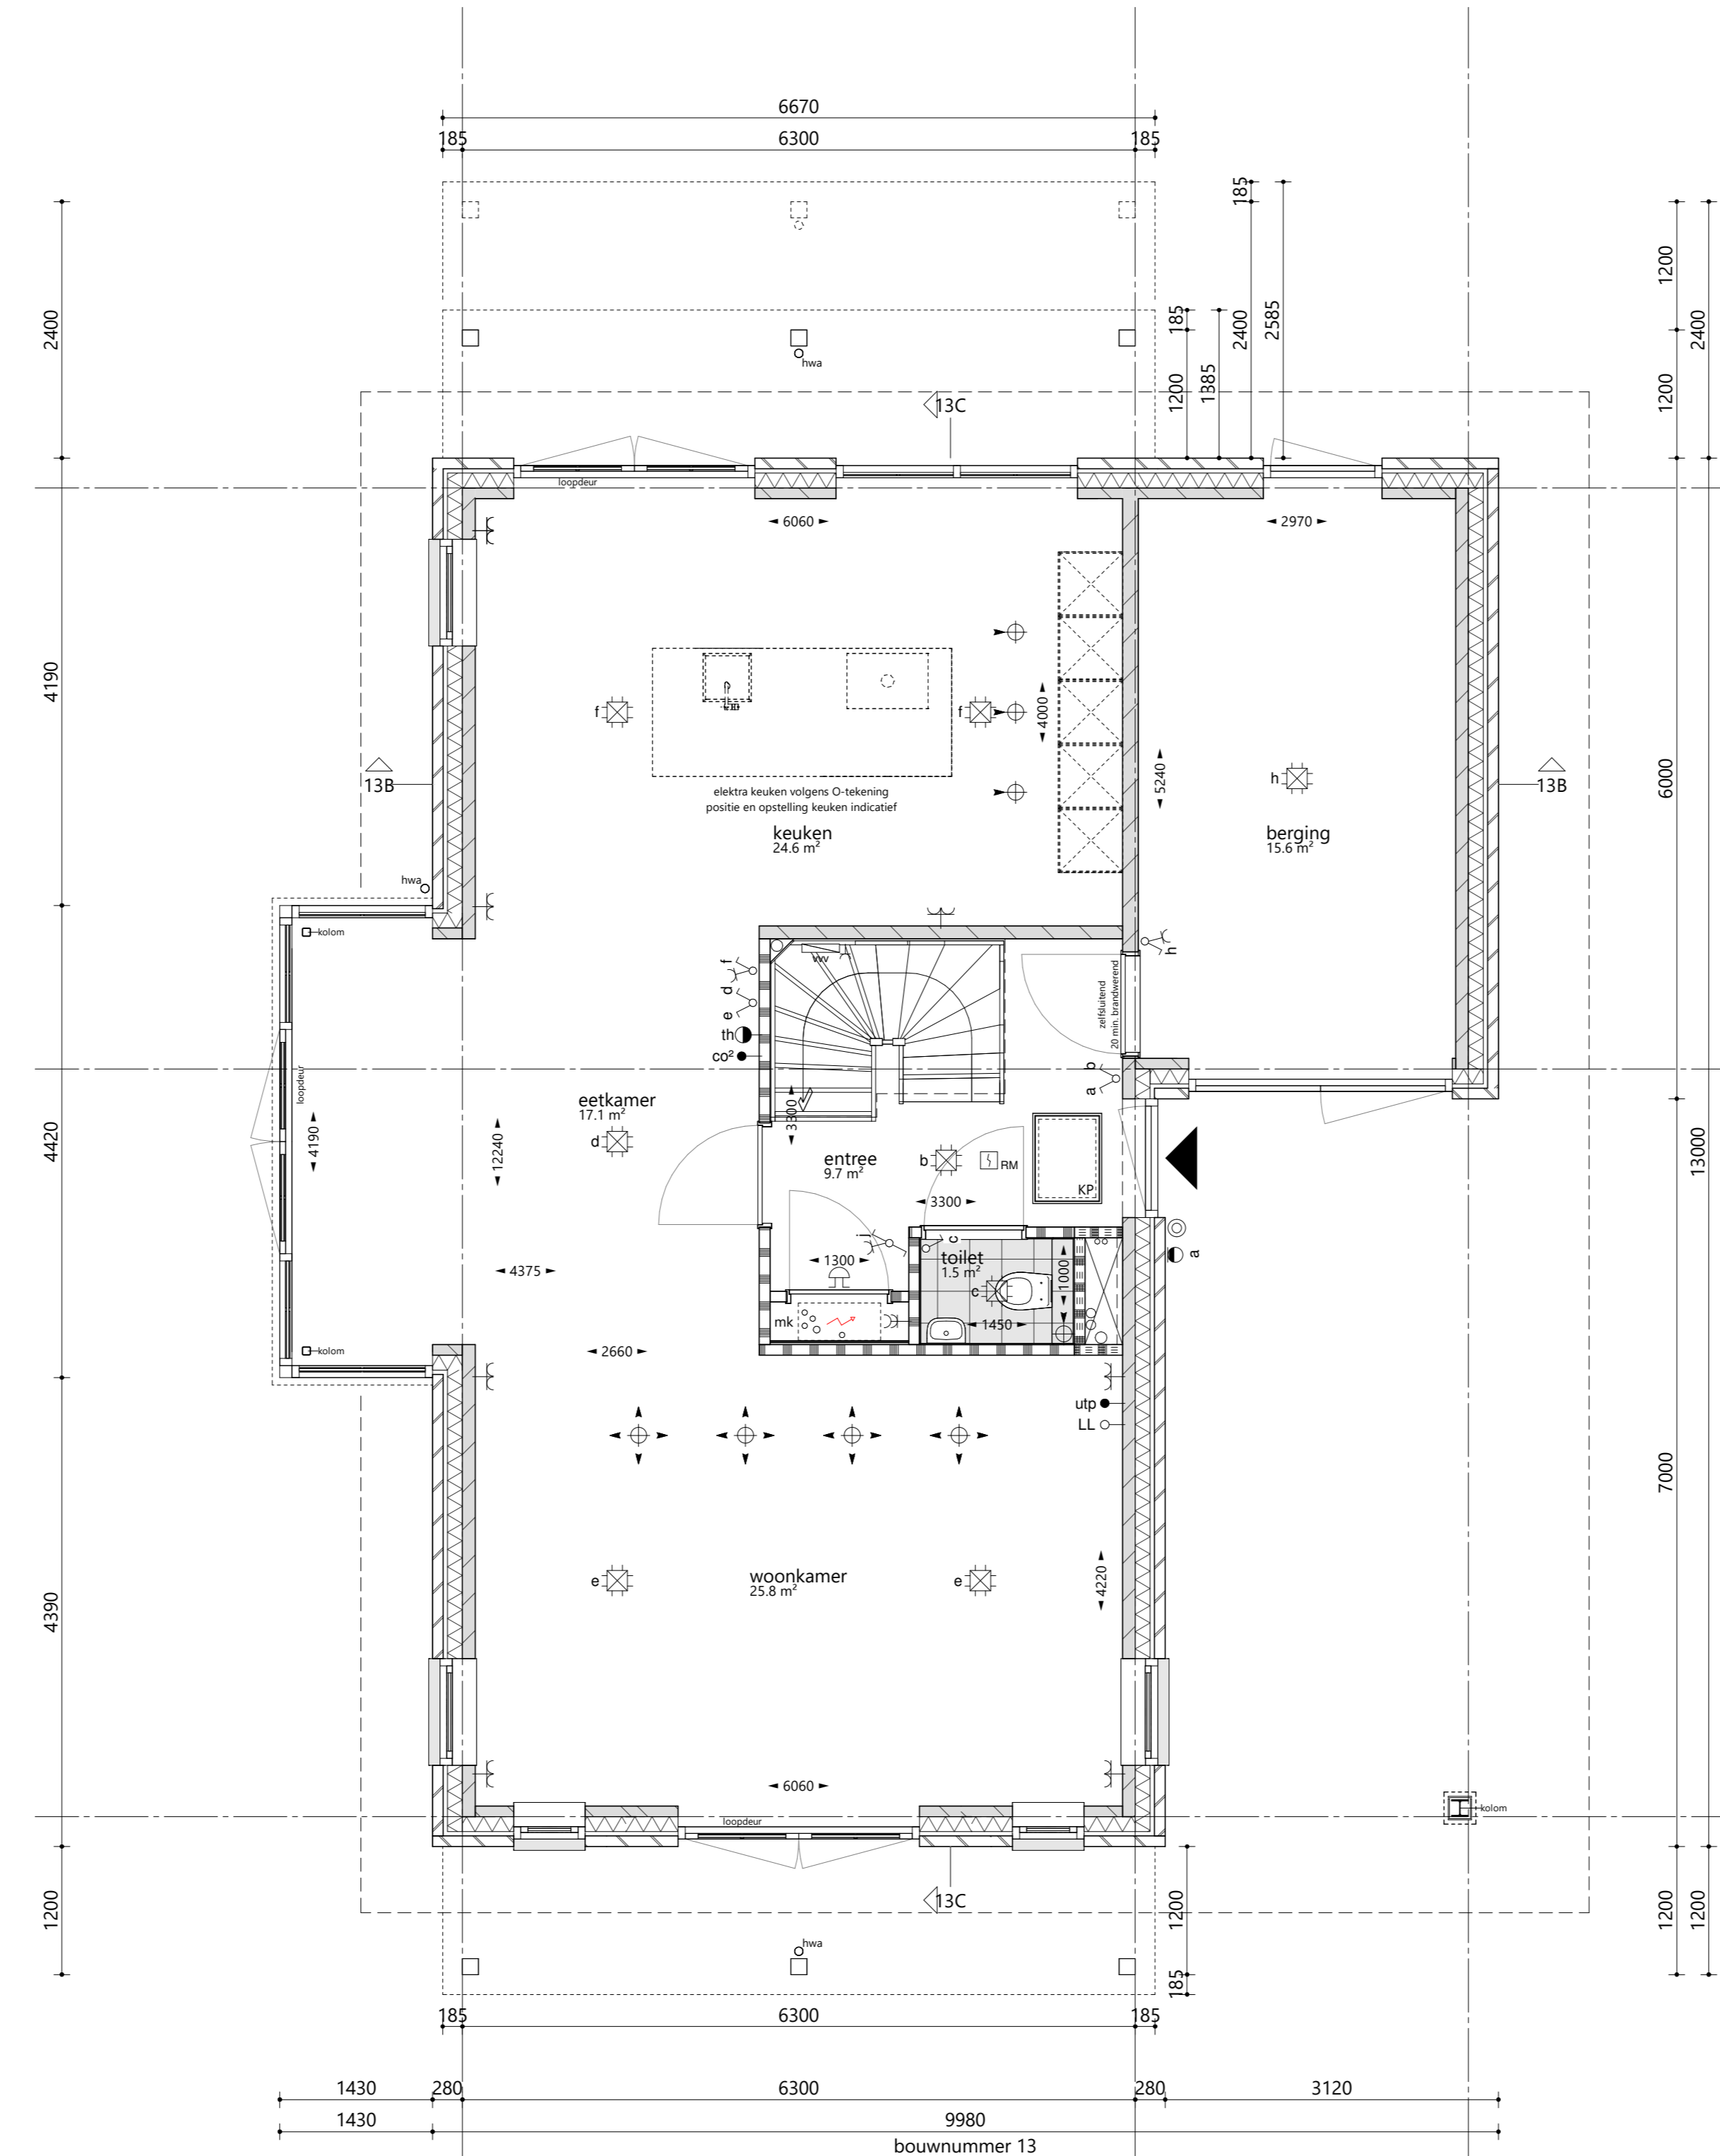

begane grond 1 : 50
optie: veranda voorgevel 1,20 x 6,30 m
optie: veranda achtergevel 1,20 x 6,30 m
optie: veranda achtergevel 2,40 x 6,30 m

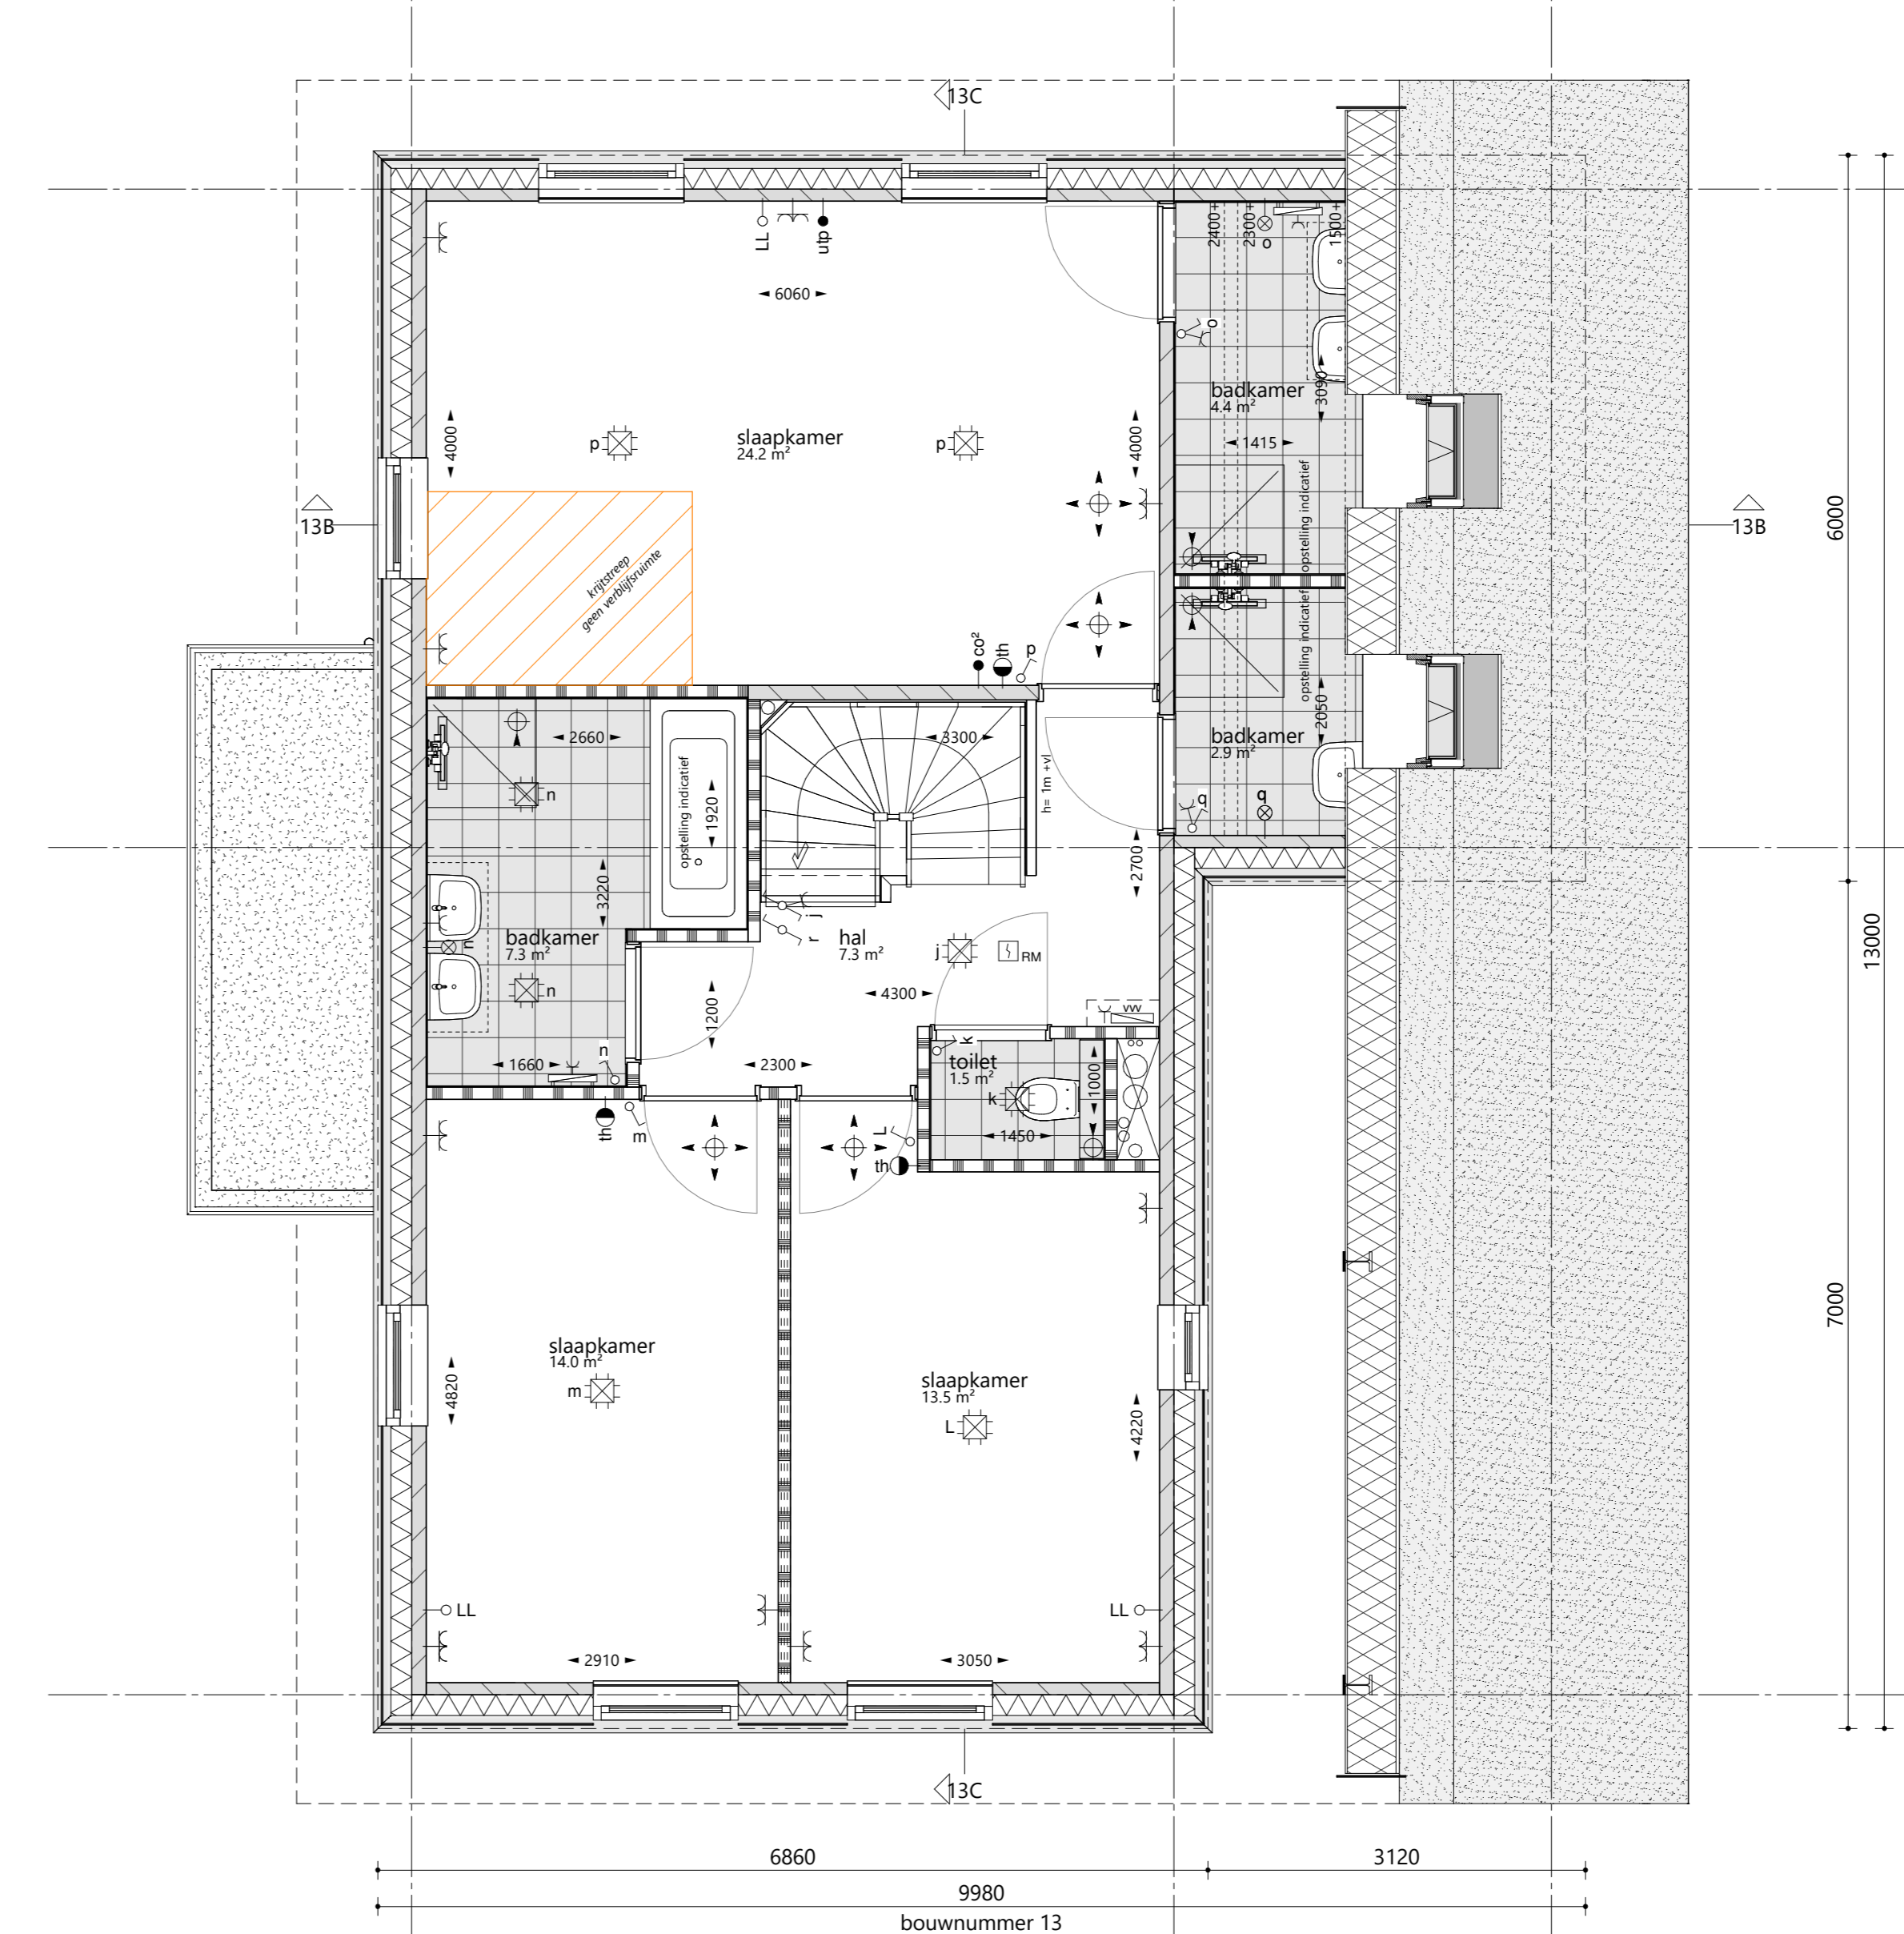

1e verdieping 1 : 50
optie: 2x dakraam zijgevel 0,94 x 1,40 m
optie: uitwisseling (hoofd)badkamer + inloopkast
optie: extra badkamer

DISCLAIMER
alle maatvoering zijn 'circa'-maten in millimeters (mm), daartop is er geen rekening gehouden met eventuele wandafwerkingen of vloerafwerkingen, alle maatvoering gemeten vanaf min. 1500mm.
- er kunnen verschillen zijn met de werkelijkheid.
- maten voor gebruik dienen te allen tijden ingemeten te worden.
- maatvoering van toilet ruimten zijn inclusief inbouwreservoir.
- vermeldde ruimte oppervlakten conform NEN 2580.
- wijzigingen ter voldoening aan toelichting/verordeningen en/of -voorschriften, almede wijzigingen in maatvoering en materiaalkeuze die tijdens de uitvoering van het werk noodzakelijk blijken, worden nadrukkelijk voorbehouden.
- alle (verwijlen)ruimten met een thermostaat zijn voorzien van vloerverwarming.
- alle op de tekening aangegeven elektrische verwarmingselementen, ventilatieventielen, lichtpunten, wandcontactdozen, schakelaars, inspectieluiken, spuwvers, PV-panelen, installaties op het dak e.d. zijn indicatief.



Wieldelaan
ZOETERWOUDE, DORF
VRIJSTAANDE VILLA
BOUWNUMMER 13
Verkooptekening Opties