


achtergevel 1 : 100
 optie: aanbouw achtergevel 2,40 x 6,40 m
 optie: dakkapel(len) zijgevel



achtergevel 1 : 100
 optie: veranda achtergevel 1,20 x 5,06 m
 optie: veranda achtergevel 2,40 x 5,06 m
 optie: dakkapel(len) zijgevel

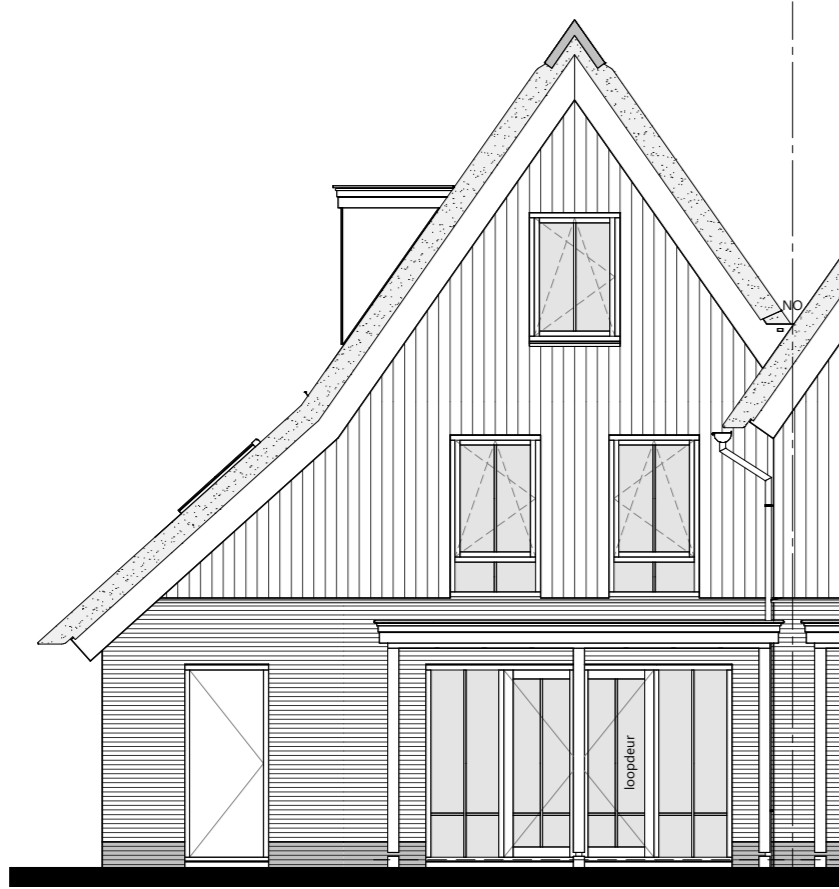


Rechtergevel 1 : 100
 aanbouw achtergevel 2,40 x 6,40 m
 optie: 2x dakraam zijgevel 0,94 x 1,40 m
 optie: dakkapel(len) zijgevel
 optie: zonnepanelen - aantal vlg.s. aanbieder




Rechtergevel 1 : 100
 optie: veranda achtergevel 1,20 x 5,06 m
 optie: veranda achtergevel 2,40 x 5,06 m
 optie: 2x dakraam zijgevel 0,94 x 1,40 m
 optie: dakkapel(len) zijgevel
 optie: zonnepanelen - aantal vlg.s. aanbieder




dwarsdoorsnede B 1 : 100
 optie: uitbreiding keuken + compacte berging
 optie: aanbouw achtergevel 2,40 x 6,40 m
 optie: 2x dakraam zijgevel 0,94 x 1,40 m
 optie: dakkapel(len) zijgevel

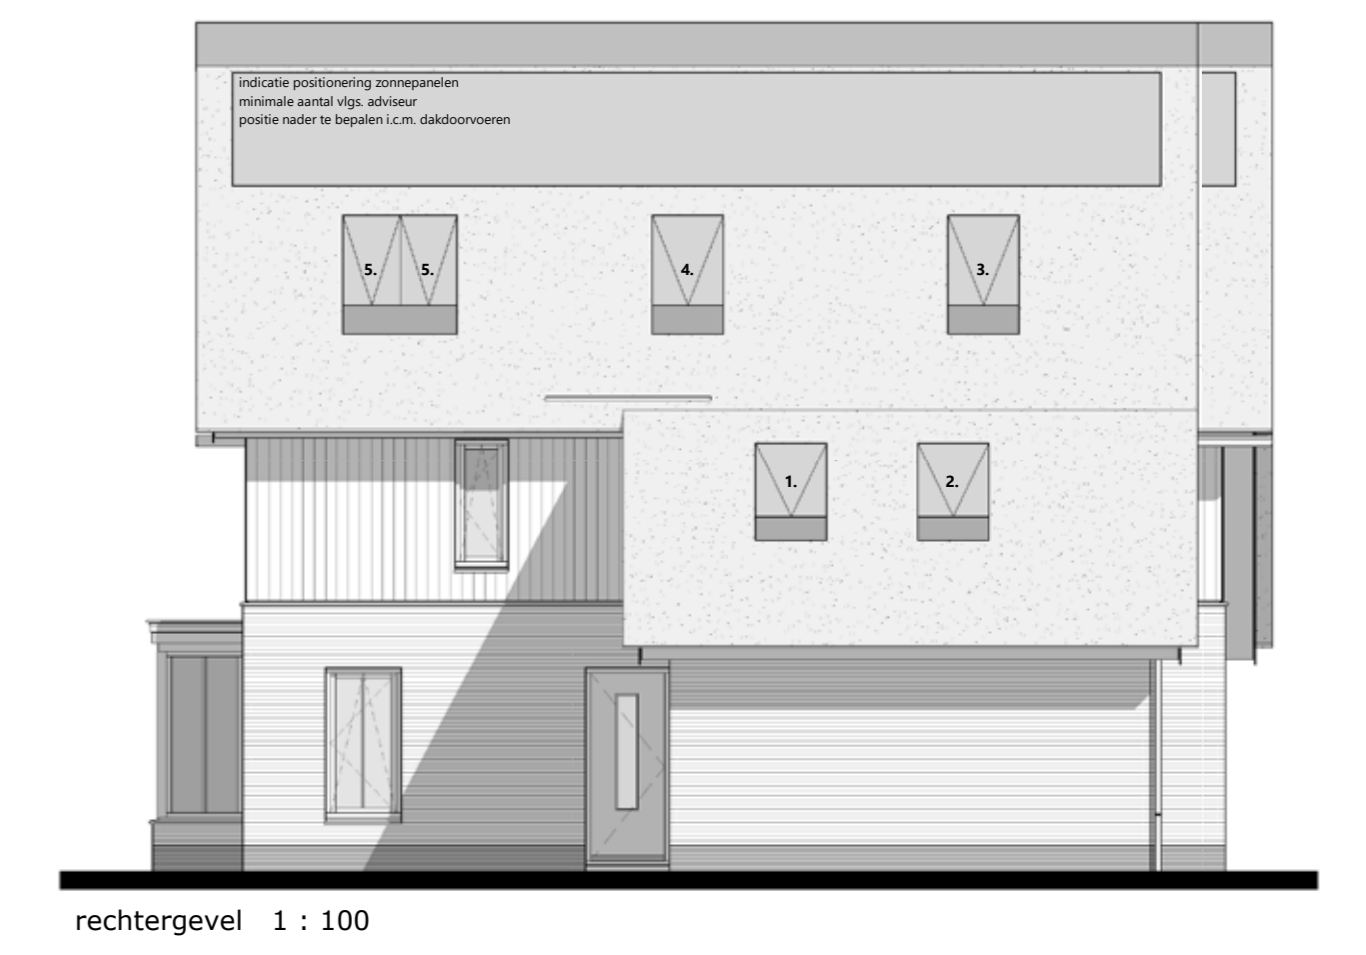


opties dakramen bouwnummers: 01, 02, 05, 06
 1. enkel dakraam bergruimte 0,94 x 1,40 m
 2. enkel dakraam bergruimte 0,94 x 1,40 m
 3. enkel dakraam slaapkamer 0,94 x 1,40 m
 4. enkel dakraam hal 0,94 x 1,40 m
 5. dubbel dakraam slaapkamer 1,51 x 1,40 m
 (opties dakramen indicatief)

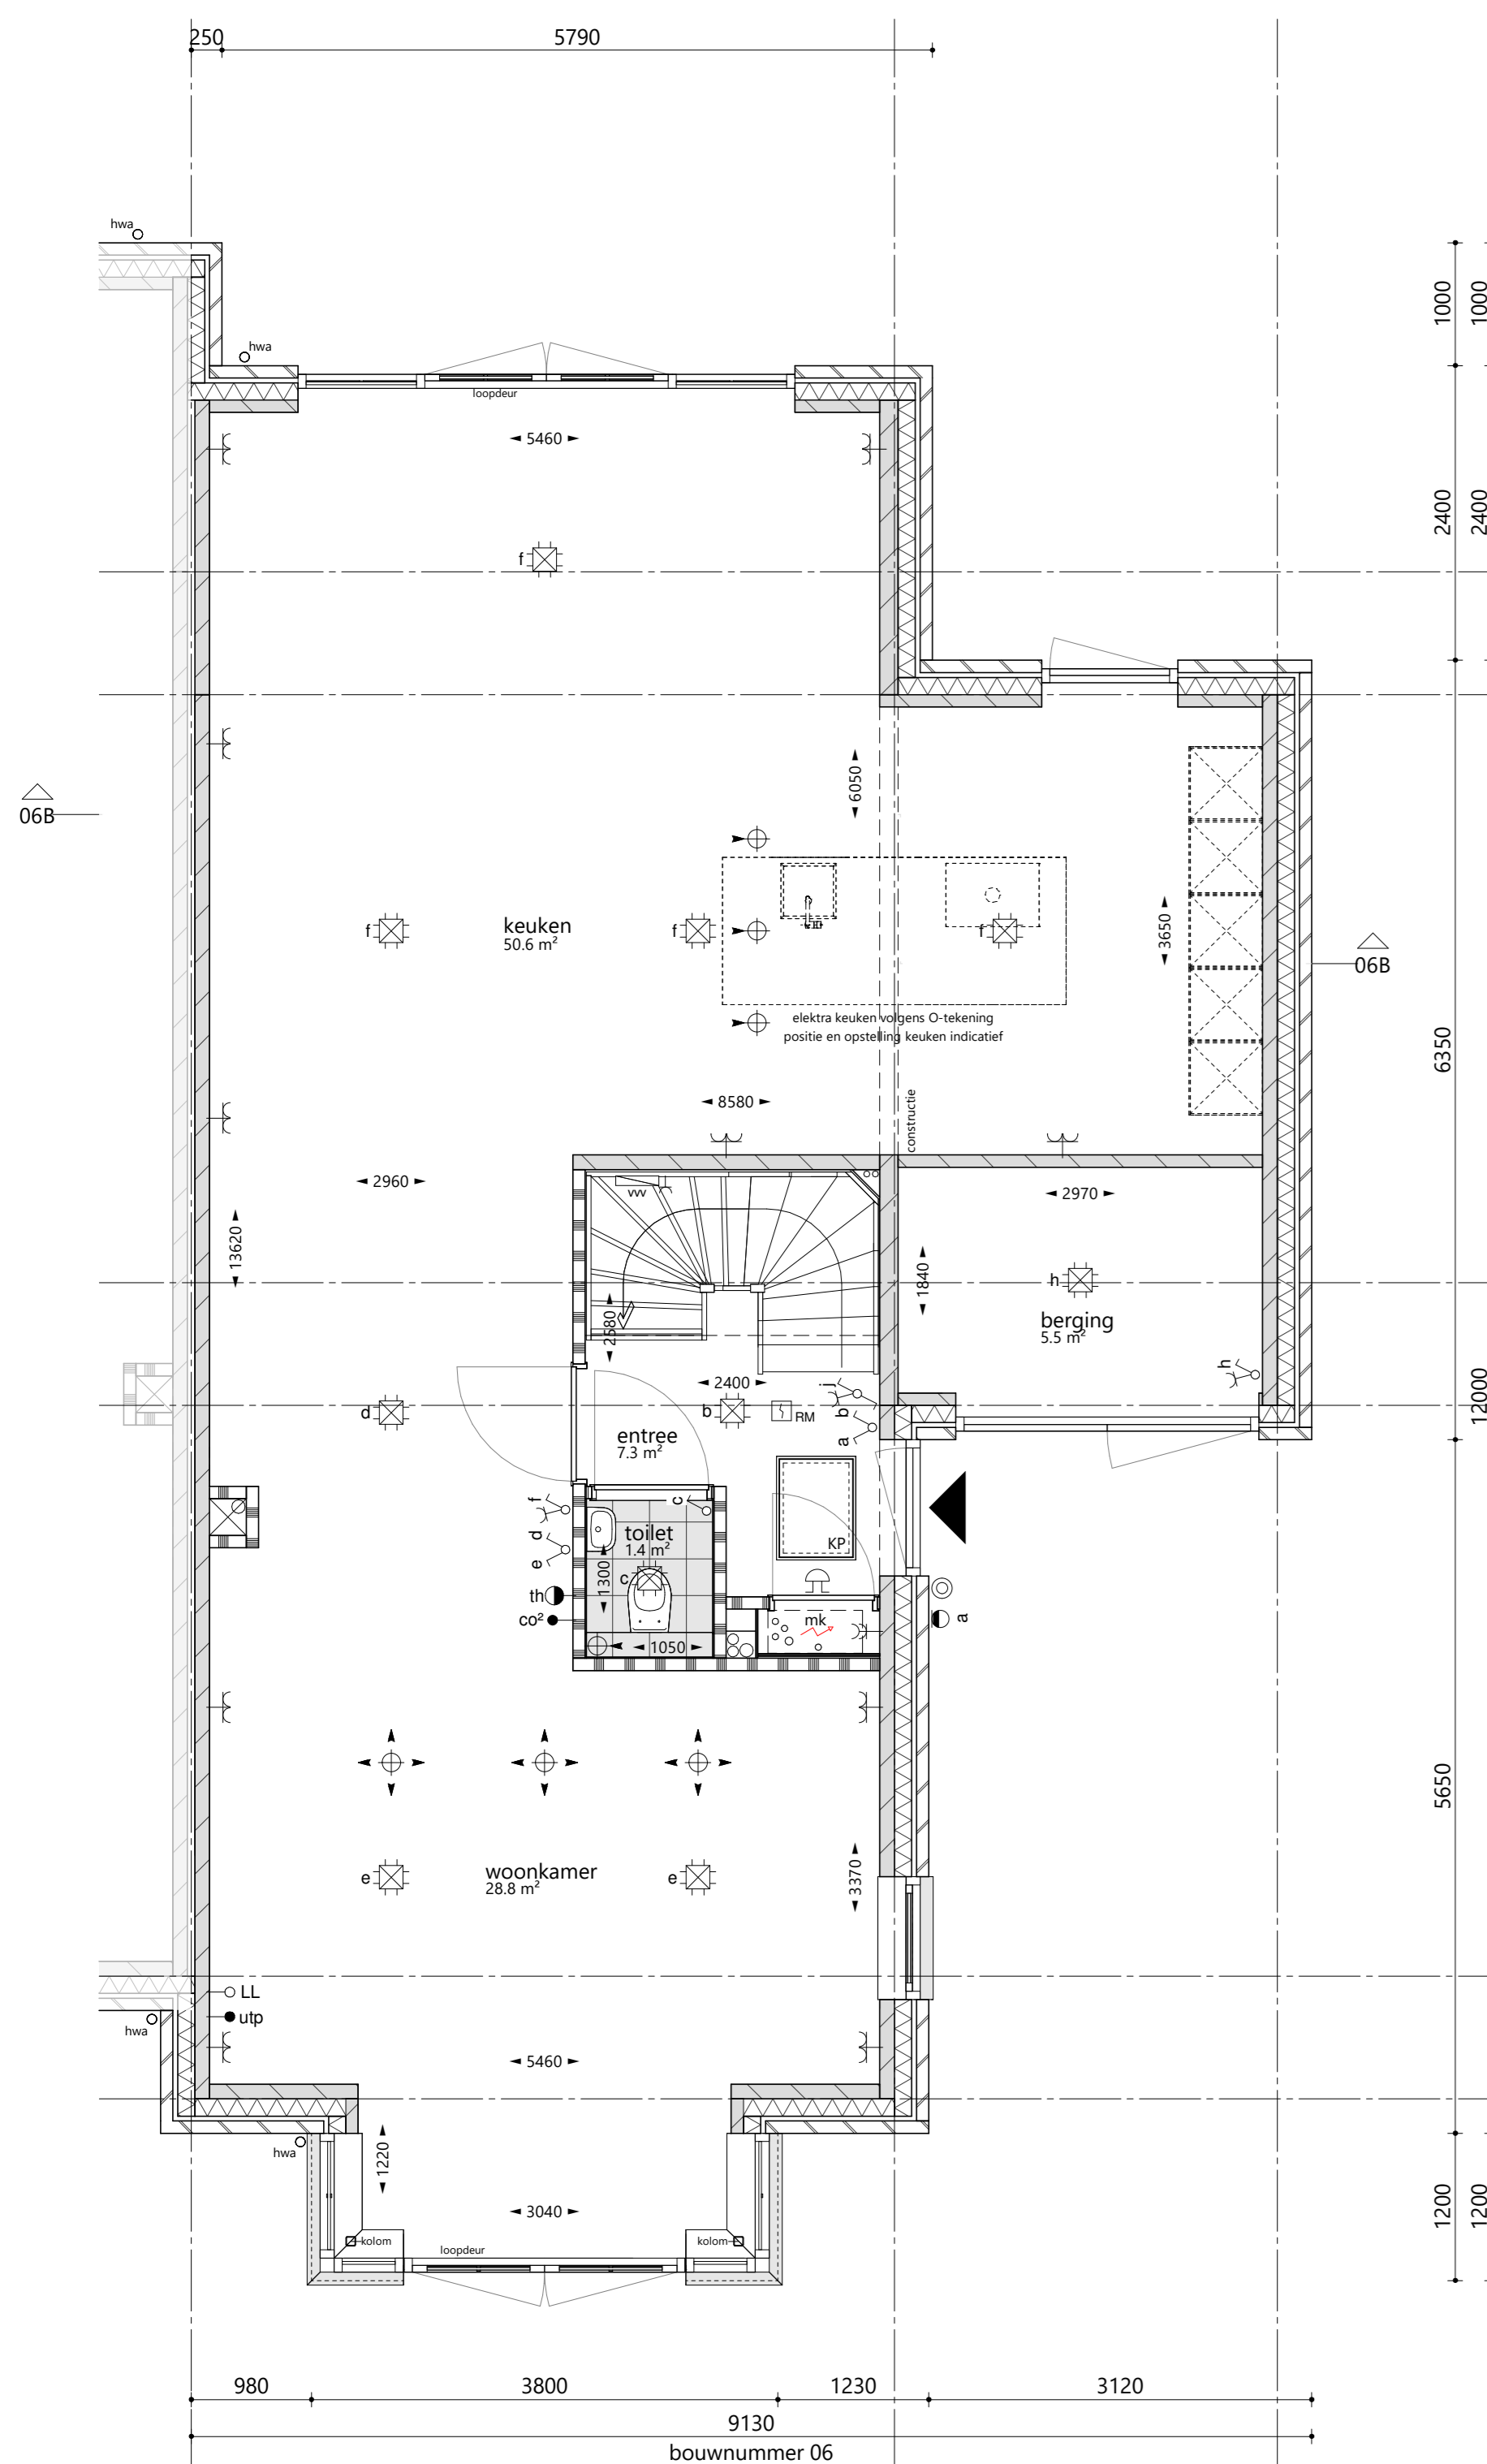


begane grond 1 : 50
 optie: aanbouw achtergevel 2,40 x 6,40 m
 optie: uitbreiding keuken + compacte berging
 (optioneel uitwisseling keuken - woonkamer)

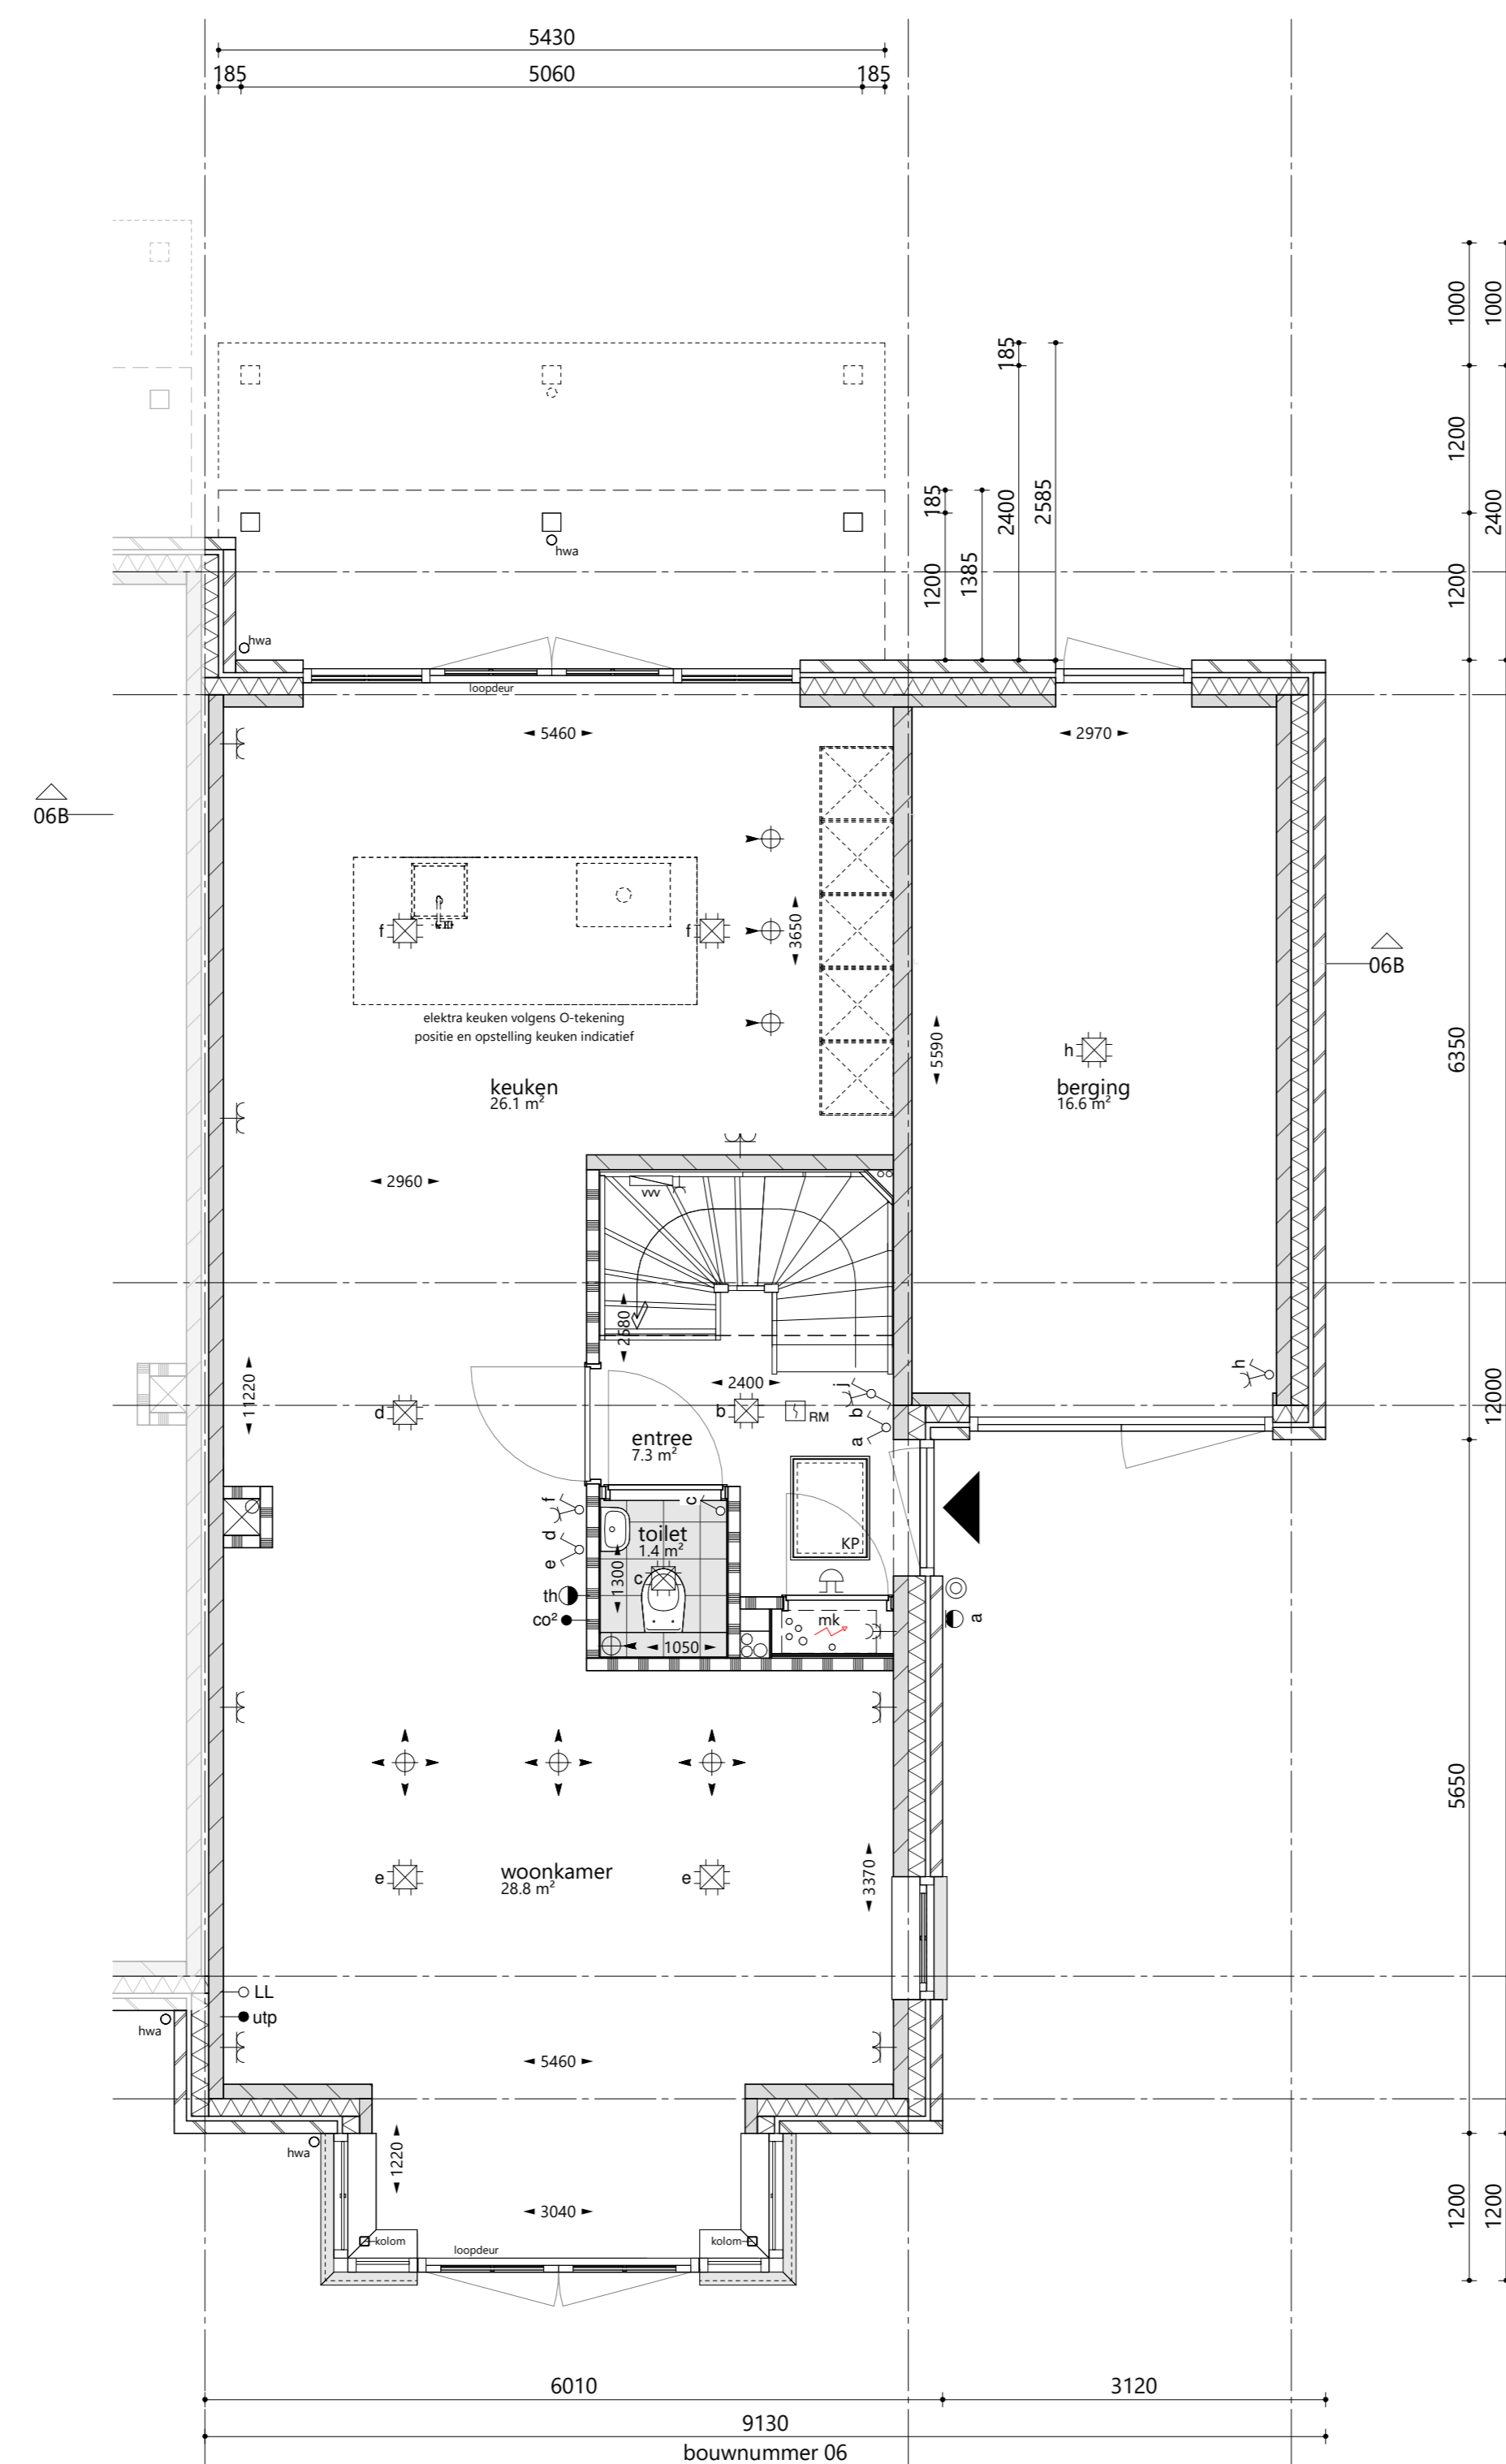

begane grond 1 : 50
 optie: veranda achtergevel 1,20 x 5,06 m
 optie: veranda achtergevel 2,40 x 5,06 m

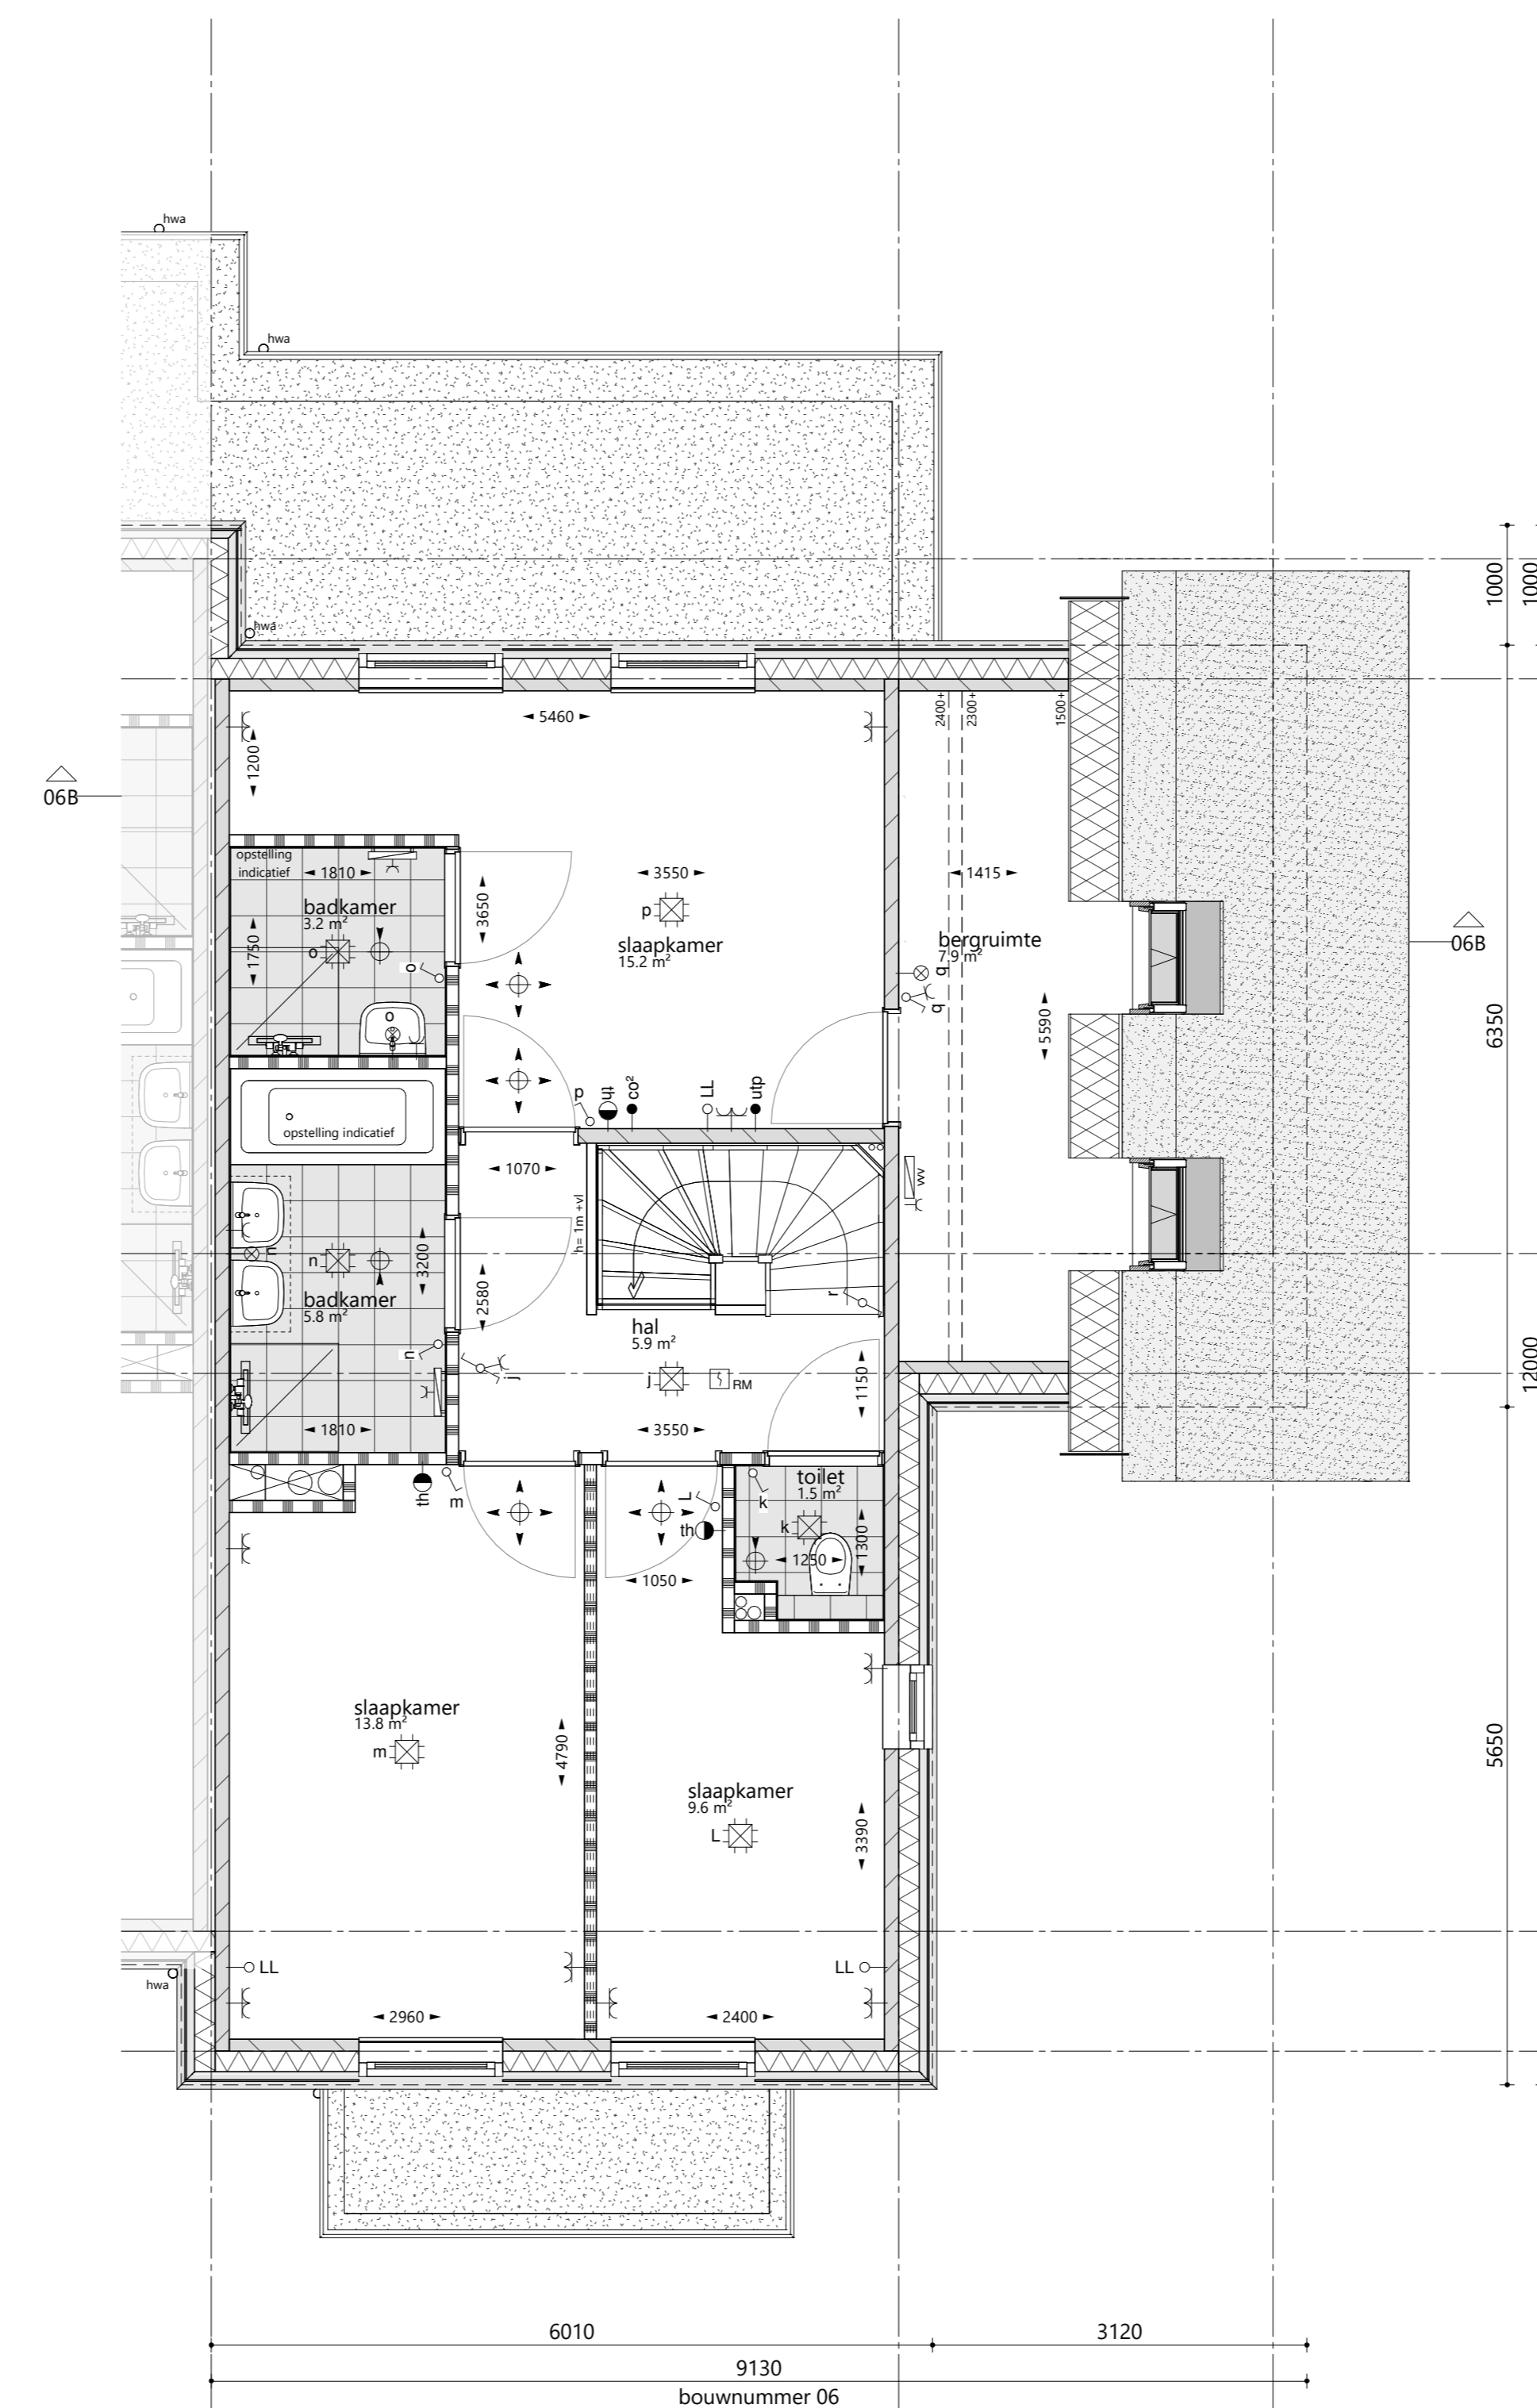

1e verdieping 1 : 50
 optie: 2x dakraam zijgevel 0,94 x 1,40 m

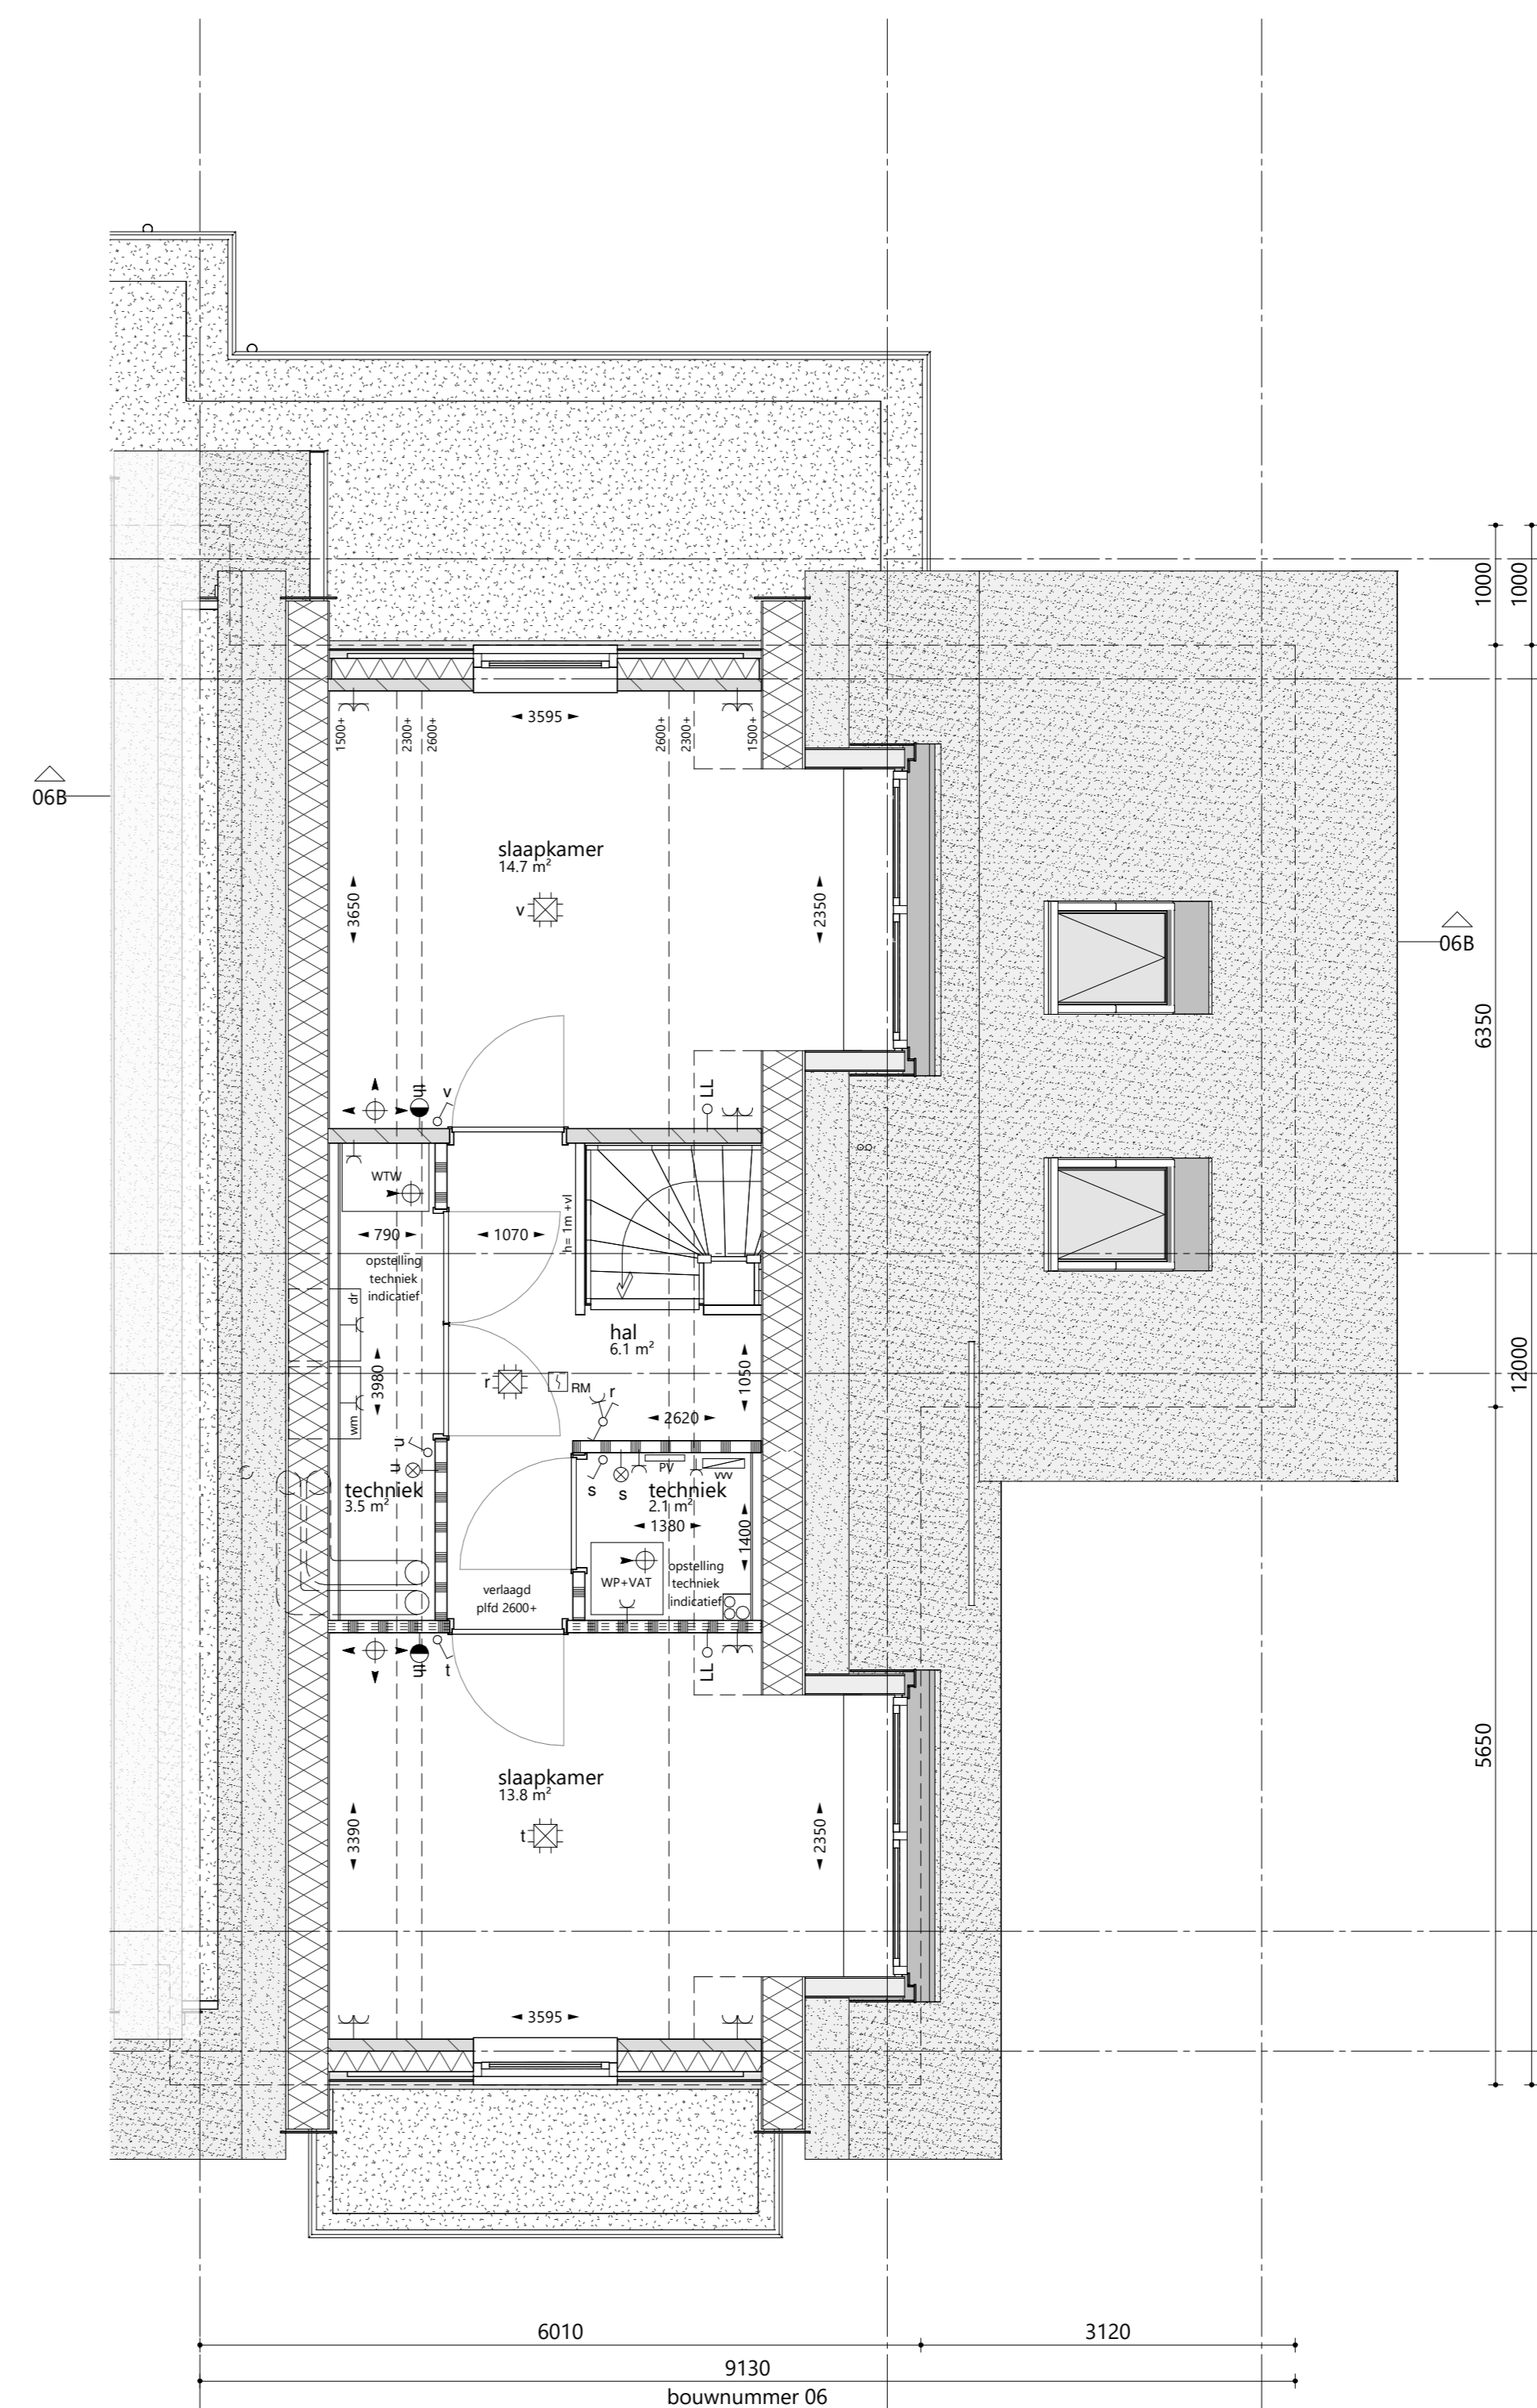

2e verdieping 1 : 50
 optie: dakkapel voorzijde
 optie: dakkapel achterzijde

DISCLAIMER
 alle maatvoering zijn 'circa'-maten in millimeters (mm), daarbij is er geen rekening gehouden met eventuele wandafwerkingen of vloerafwerkingen, alle maatvoering gemeten vanaf min. 1500mm, er kunnen verschillen zijn met de werkelijkheid.
 maten voor gebruik dienen te allen tijden ingemeten te worden.
 maatvoering van toiletarmen zijn inclusief inbouwreservoir.
 vermeldde ruimte oppervlakten conform NEN 2580.
 wijzigingen ter voldoening aan (bestuurs)verordeningen en/of -voorschriften, almede wijzigingen in maatvoering en materiaalkeuze die tijdens de uitvoering van het werk noodzakelijk blijken, worden nadrukkelijk voorbehouden.
 alle leefbijzitten met een thermostaat zijn voorzien van vloerverwarming.
 alle op de tekening aangegeven elektrische verwarmingselementen, ventilatieventielen, lichtpunten, wandcontactdozen, schakelaars, inspectieluiken, spuis, PV-panelen, installaties op het dak e.d. zijn indicatief.



WEIDELAAN
 ZOETERWOUDE DORP
 TWEE-ONDER-EEN KAP VILLA
 BOUWNUMMER 6
 Verkooptekening Opties